





1. KONSTRUKCE

LOKALITA 4 - RŮŽOVÁ

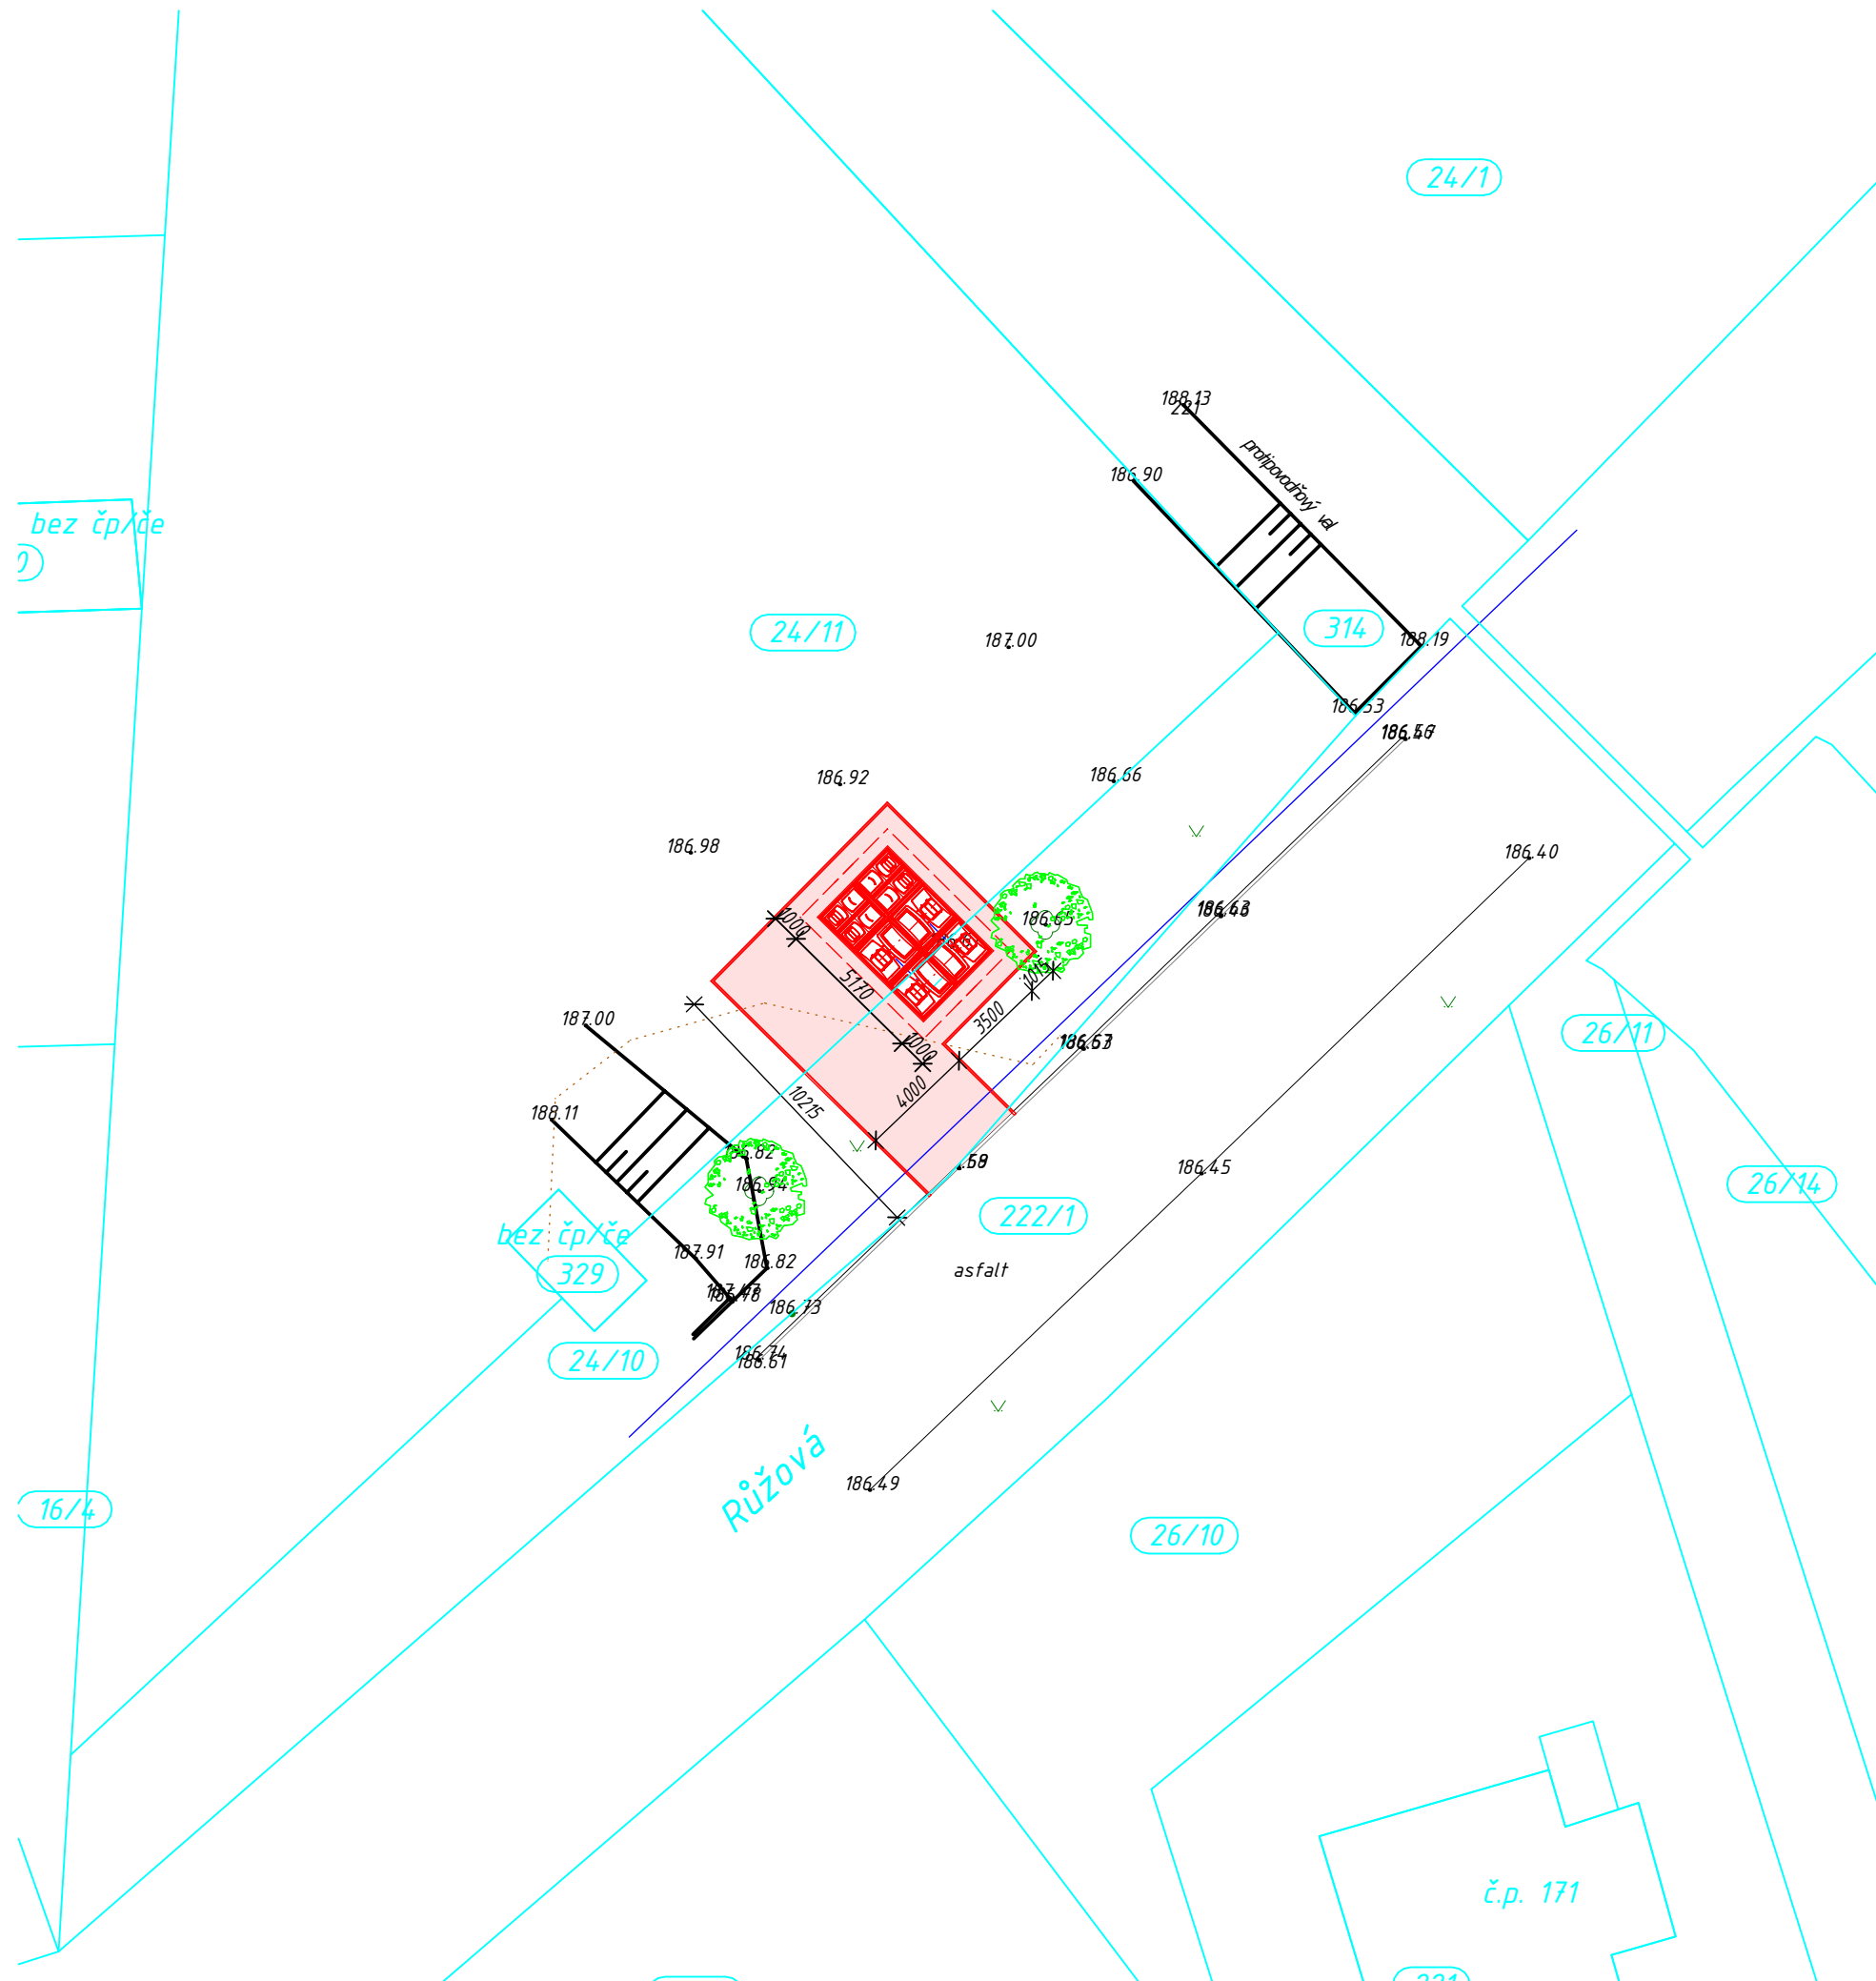

2. KATASTR NEMOVITOSTÍ

katastr	PARCELY DOTCENÉ STAVBOU	PARCELY SOUSEDICÍ
PARC. ČÍSLO	24/11, 24/10	222/1, 314

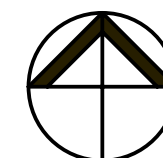

Projektant: HK, spol. s r.o., Doubravínova 336/20, 163 00 Praha 6 tel: 777 025 483, email: rhubkova@seznam.cz, IČ: 63675111			
HK spol. s r.o.			
Zpracovatel části:	Zodpovědný projektant:	Vypracoval:	Kontroloval:
	Ing. Hubková	Ing. Hubková	

Investor: Město Poděbrady, Jiřího nám 20/I, 290 31 Poděbrady	Stupeň dok.:	Datum:
Stavba: POLOPODZEMNÍ KONTEJNERY	DSP	06/24
PODĚBRADY V. etapa	Počet formátů:	Zak. číslo:
Kraj: STŘEDOČESKÝ	2A4	468-24
Stavební objekt (SO), provozní soubor (PS):	Měřítko:	Číslo paré:
	1:250	
Část:		
Název výkresu:	Č. výkresu:	
SITUACE KATASTRÁLNÍ LOKALITA 4	C.5	