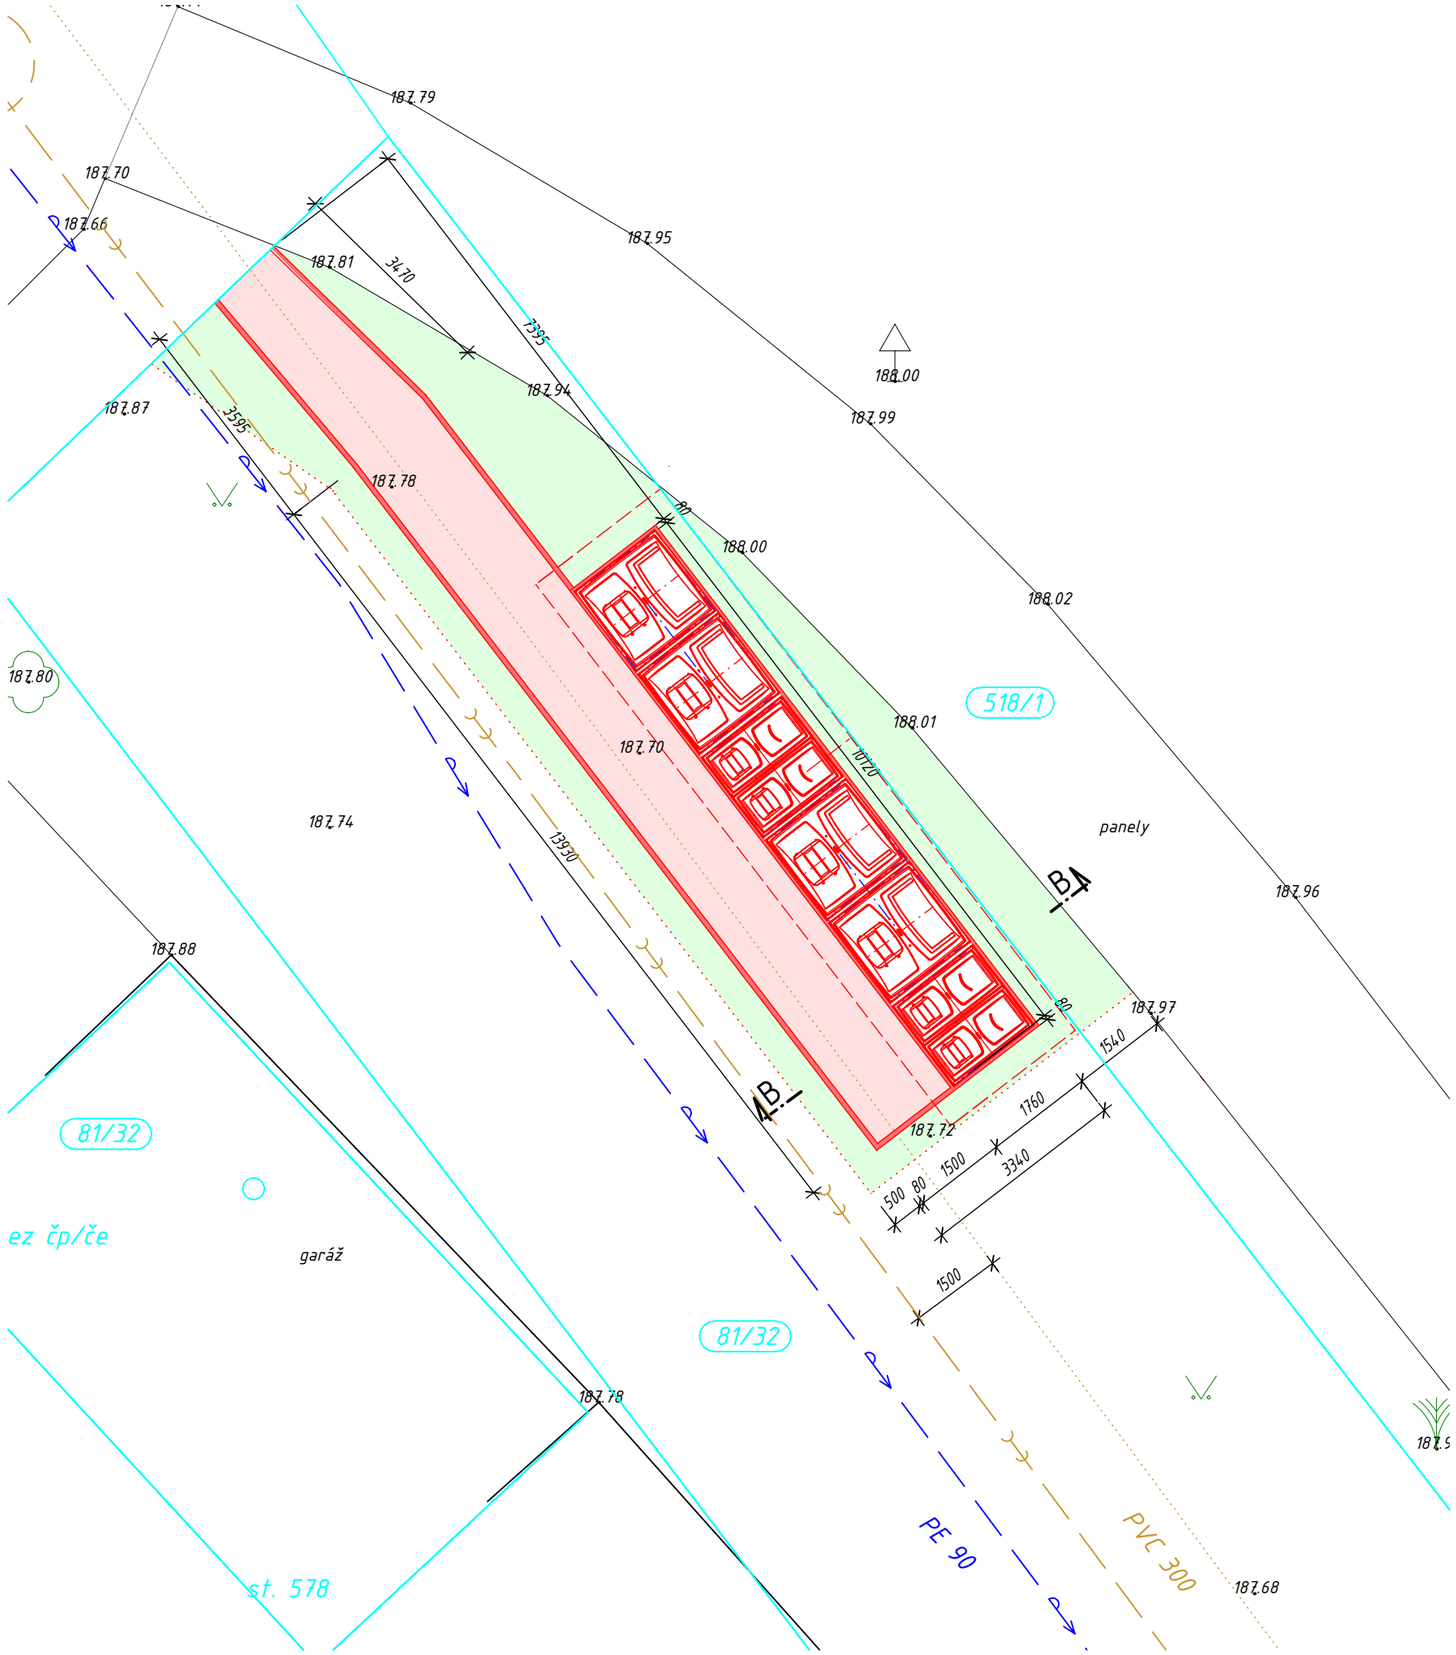

LEGENDA

KONSTRUKCE

- STÁVAJÍCÍ KONSTRUKCE
- NOVÉ KONSTRUKCE
- BOURANÉ KONSTRUKCE
- KATASTR NEMOVITOSTÍ
- ZELEŇ, STROMY
- ZÁMKOVÁ DLAŽBA tl. 8cm
- BETONOVÝ OBRUBNÍK 80 mm
- BETONOVÝ OBRUBNÍK 100 mm
- BETONOVÉ PALISÁDY 120/180/400mm
- BETONOVÉ PALISÁDY 120/180/600mm
- BETONOVÉ PALISÁDY 120/180/800mm

SÍTĚ

- SDĚLOVACÍ SÍTĚ
- T-MOBILE
- VODAFONE
- CETIN
- TRASA NN PODZEMNÍ
- TRASA VN PODZEMNÍ
- TRASA NN TELCO
- TRASA NN PRO VO PODZEMNÍ
- KANALIZACE
- VODOVOD, OCHRANNÉ PÁSMO VODOVOD
- PLYNOVOD
- TEPLOVOD
- OBRUBNÍK 50mm
- ZATRAVNĚNÍ, OBNOVA ZELENĚ
- ASFALT - OBALOVANÁ SMĚS

Projektant:
HK, spol. s r.o., Doubravínova 336/20, 163 00 Praha 6
tel: 777 025 483, email: rhubkova@seznam.cz, IČ: 63675111
HK spol. s r.o.

Zpracovatel části:	Zodpovědný projektant:	Vypracoval:	Kontroloval:
	Ing. Hubková	Ing. Hubková	

Investor: Město Poděbrady, Jiřího nám 20/I, 290 31 Poděbrady

Stavba:
POLOPODZEMNÍ KONTEJNERY PODĚBRADY V. etapa

Kraj: STŘEDOČESKÝ

Stavební objekt (SO), provozní soubor (PS):

Část:
ARCHITEKTONICKO STAVEBNÍ ŘEŠENÍ

Název výkresu:
LOKALITA 1 , U PLYNOVODU - půdorys

Stupeň dok.:	Datum:
DSP	01/25
Počet formátů:	**Zak. číslo:**
2A4	468-24
Měřítko:	**Číslo paré:**
1:100	
Č. výkresu:	
1a	