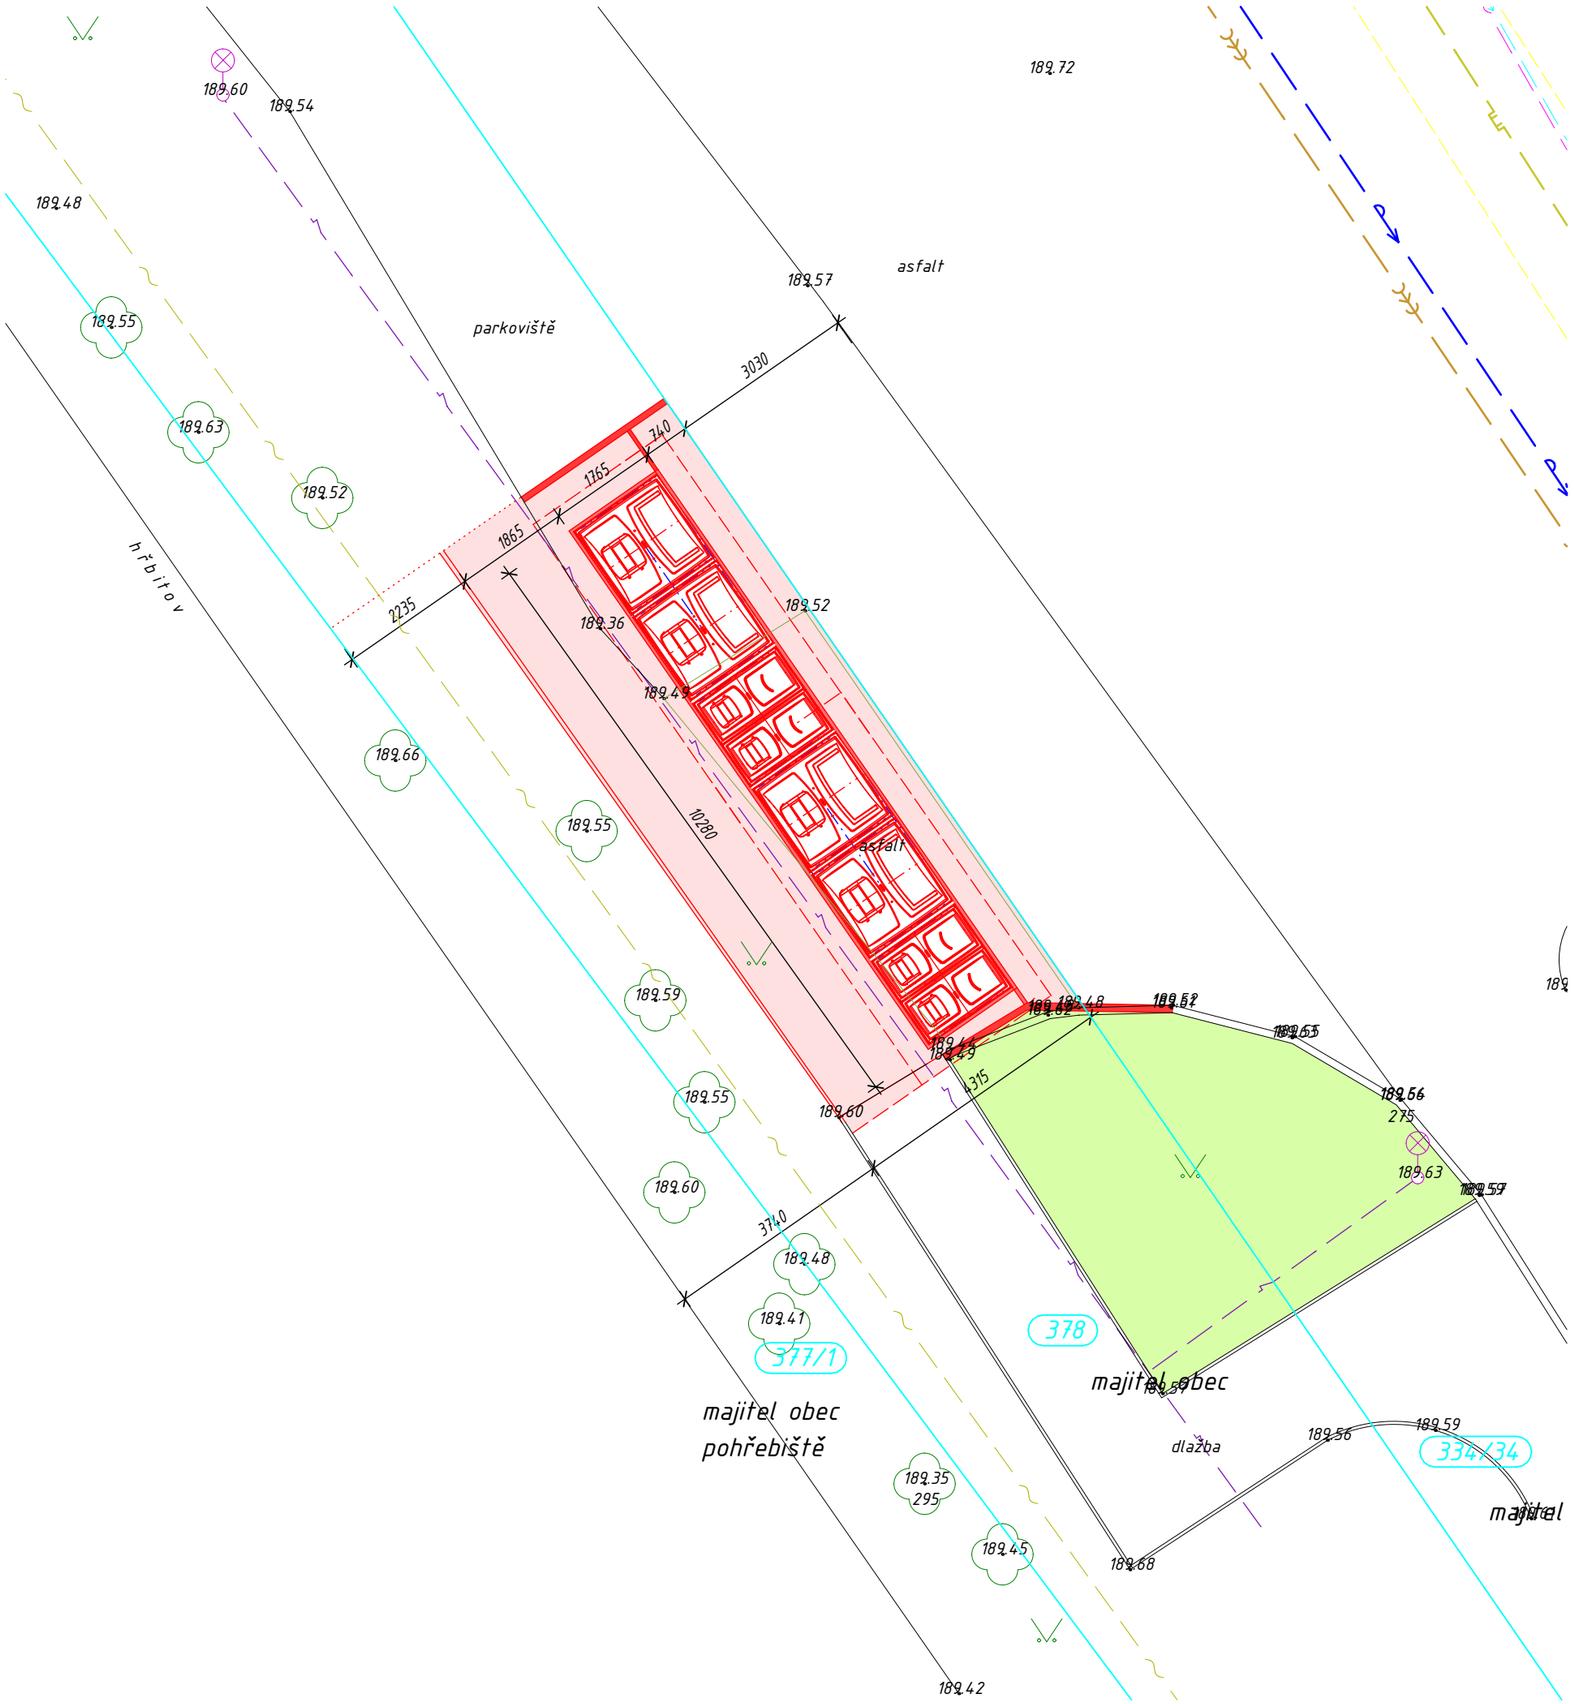

LEGENDA

KONSTRUKCE

- STÁVAJÍCÍ KONSTRUKCE
- NOVÉ KONSTRUKCE
- BOURANÉ KONSTRUKCE
- KATASTR NEMOVITOSTÍ
- ZELEŇ, STROMY
- ZÁMKOVÁ DLAŽBA tl. 8cm
- BETONOVÝ OBRUBNÍK 80 mm
- BETONOVÝ OBRUBNÍK 100 mm
- BETONOVÉ PALISÁDY 120/180/400mm
- BETONOVÉ PALISÁDY 120/180/600mm
- BETONOVÉ PALISÁDY 120/180/800mm

SÍTĚ

- SDĚLOVACÍ SÍTĚ
  - T-MOBILE
  - VODAFONE
  - CETIN
- TRASA NN PODZEMNÍ
- TRASA VN PODZEMNÍ
- TRASA NN TELCO
- TRASA NN PRO VO PODZEMNÍ
- KANALIZACE
- VODOVOD, OCHRANNÉ PÁSMO VODOVOD
- PLYNOVOD
- TEPLOVOD
- OBRUBNÍK 50mm
- ZATRAVNĚNÍ, OBNOVA ZELENĚ
- ASFALT - OBALOVANÁ SMĚS

Projektant:

HK, spol. s r.o., Doubravínova 336/20, 163 00 Praha 6
tel: 777 025 483, email: rhubkova@seznam.cz, IČ: 63675111

HK spol. s r.o.

Zpracovatel části:	Zodpovědný projektant:	Vypracoval:	Kontroloval:
	Ing. Hubková	Ing. Hubková	

Investor: Město Poděbrady, Jiřího nám 20/I, 290 31 Poděbrady	Stupeň dok.: DSP	Datum: 06/24
Stavba: **POLOPODZEMNÍ KONTEJNERY PODĚBRADY V. etapa**	Počet formátů: 2A4	Zak. číslo: 468-24
Kraj: STŘEDOČESKÝ		
Stavební objekt (SO), provozní soubor (PS):	Měřítko: 1:100	Číslo paré:
Část: ARCHITEKTONICKO STAVEBNÍ ŘEŠENÍ		
Název výkresu: **LOKALITA 2 , KOLÍNSKÁ - půdorys**		Č. výkresu: **2**