
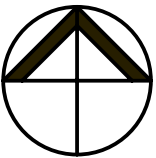


LOKALITA SEIFERTOVA ŘEZ A-A 1:50
(TYPICKÝ ŘEZ)

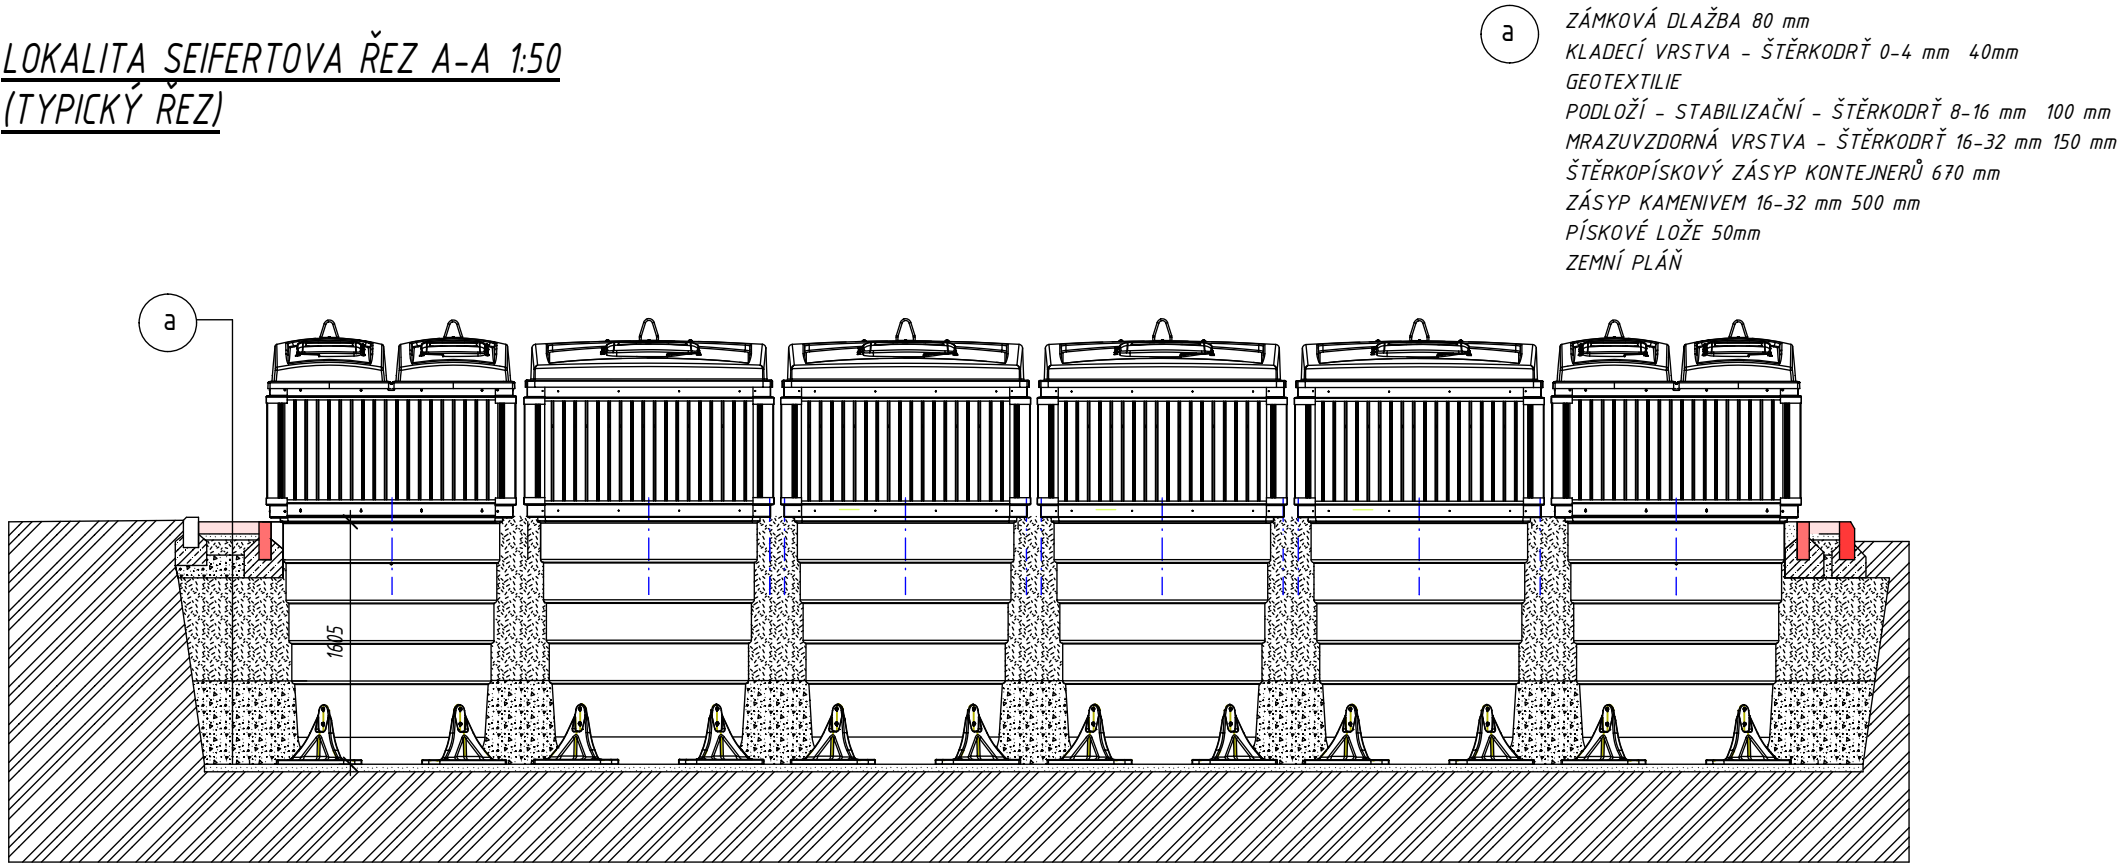

Projektant: HK, spol. s r.o., Doubravínova 336/20, 163 00 Praha 6 tel: 777 025 483, email: rhubkova@seznam.cz, IČ: 63675111			HK spol. s r.o.	
Zpracovatel části:	Zodpovědný projektant:	Vypracoval:	Kontroloval:	
	Ing. Hubková	Ing. Hubková		
Investor: Město Poděbrady, Jiřího nám 20/I, 290 31 Poděbrady		Stupeň dok.: DSP	Datum: 06/24	
Stavba: POLOPODZEMNÍ KONTEJNERY PODĚBRADY V. etapa				
Kraj: STŘEDOČESKÝ		Počet formátů: 2A4	Zak. číslo: 468-24	
Stavební objekt (SO), provozní soubor (PS):		Měřítko: 1:100	Číslo paré:	
Část:				
ARCHITEKTONICKO STAVEBNÍ ŘEŠENÍ				
Název výkresu: LOKALITA 3 , SEIFERTOVA - řez			Č. výkresu: 3b	