



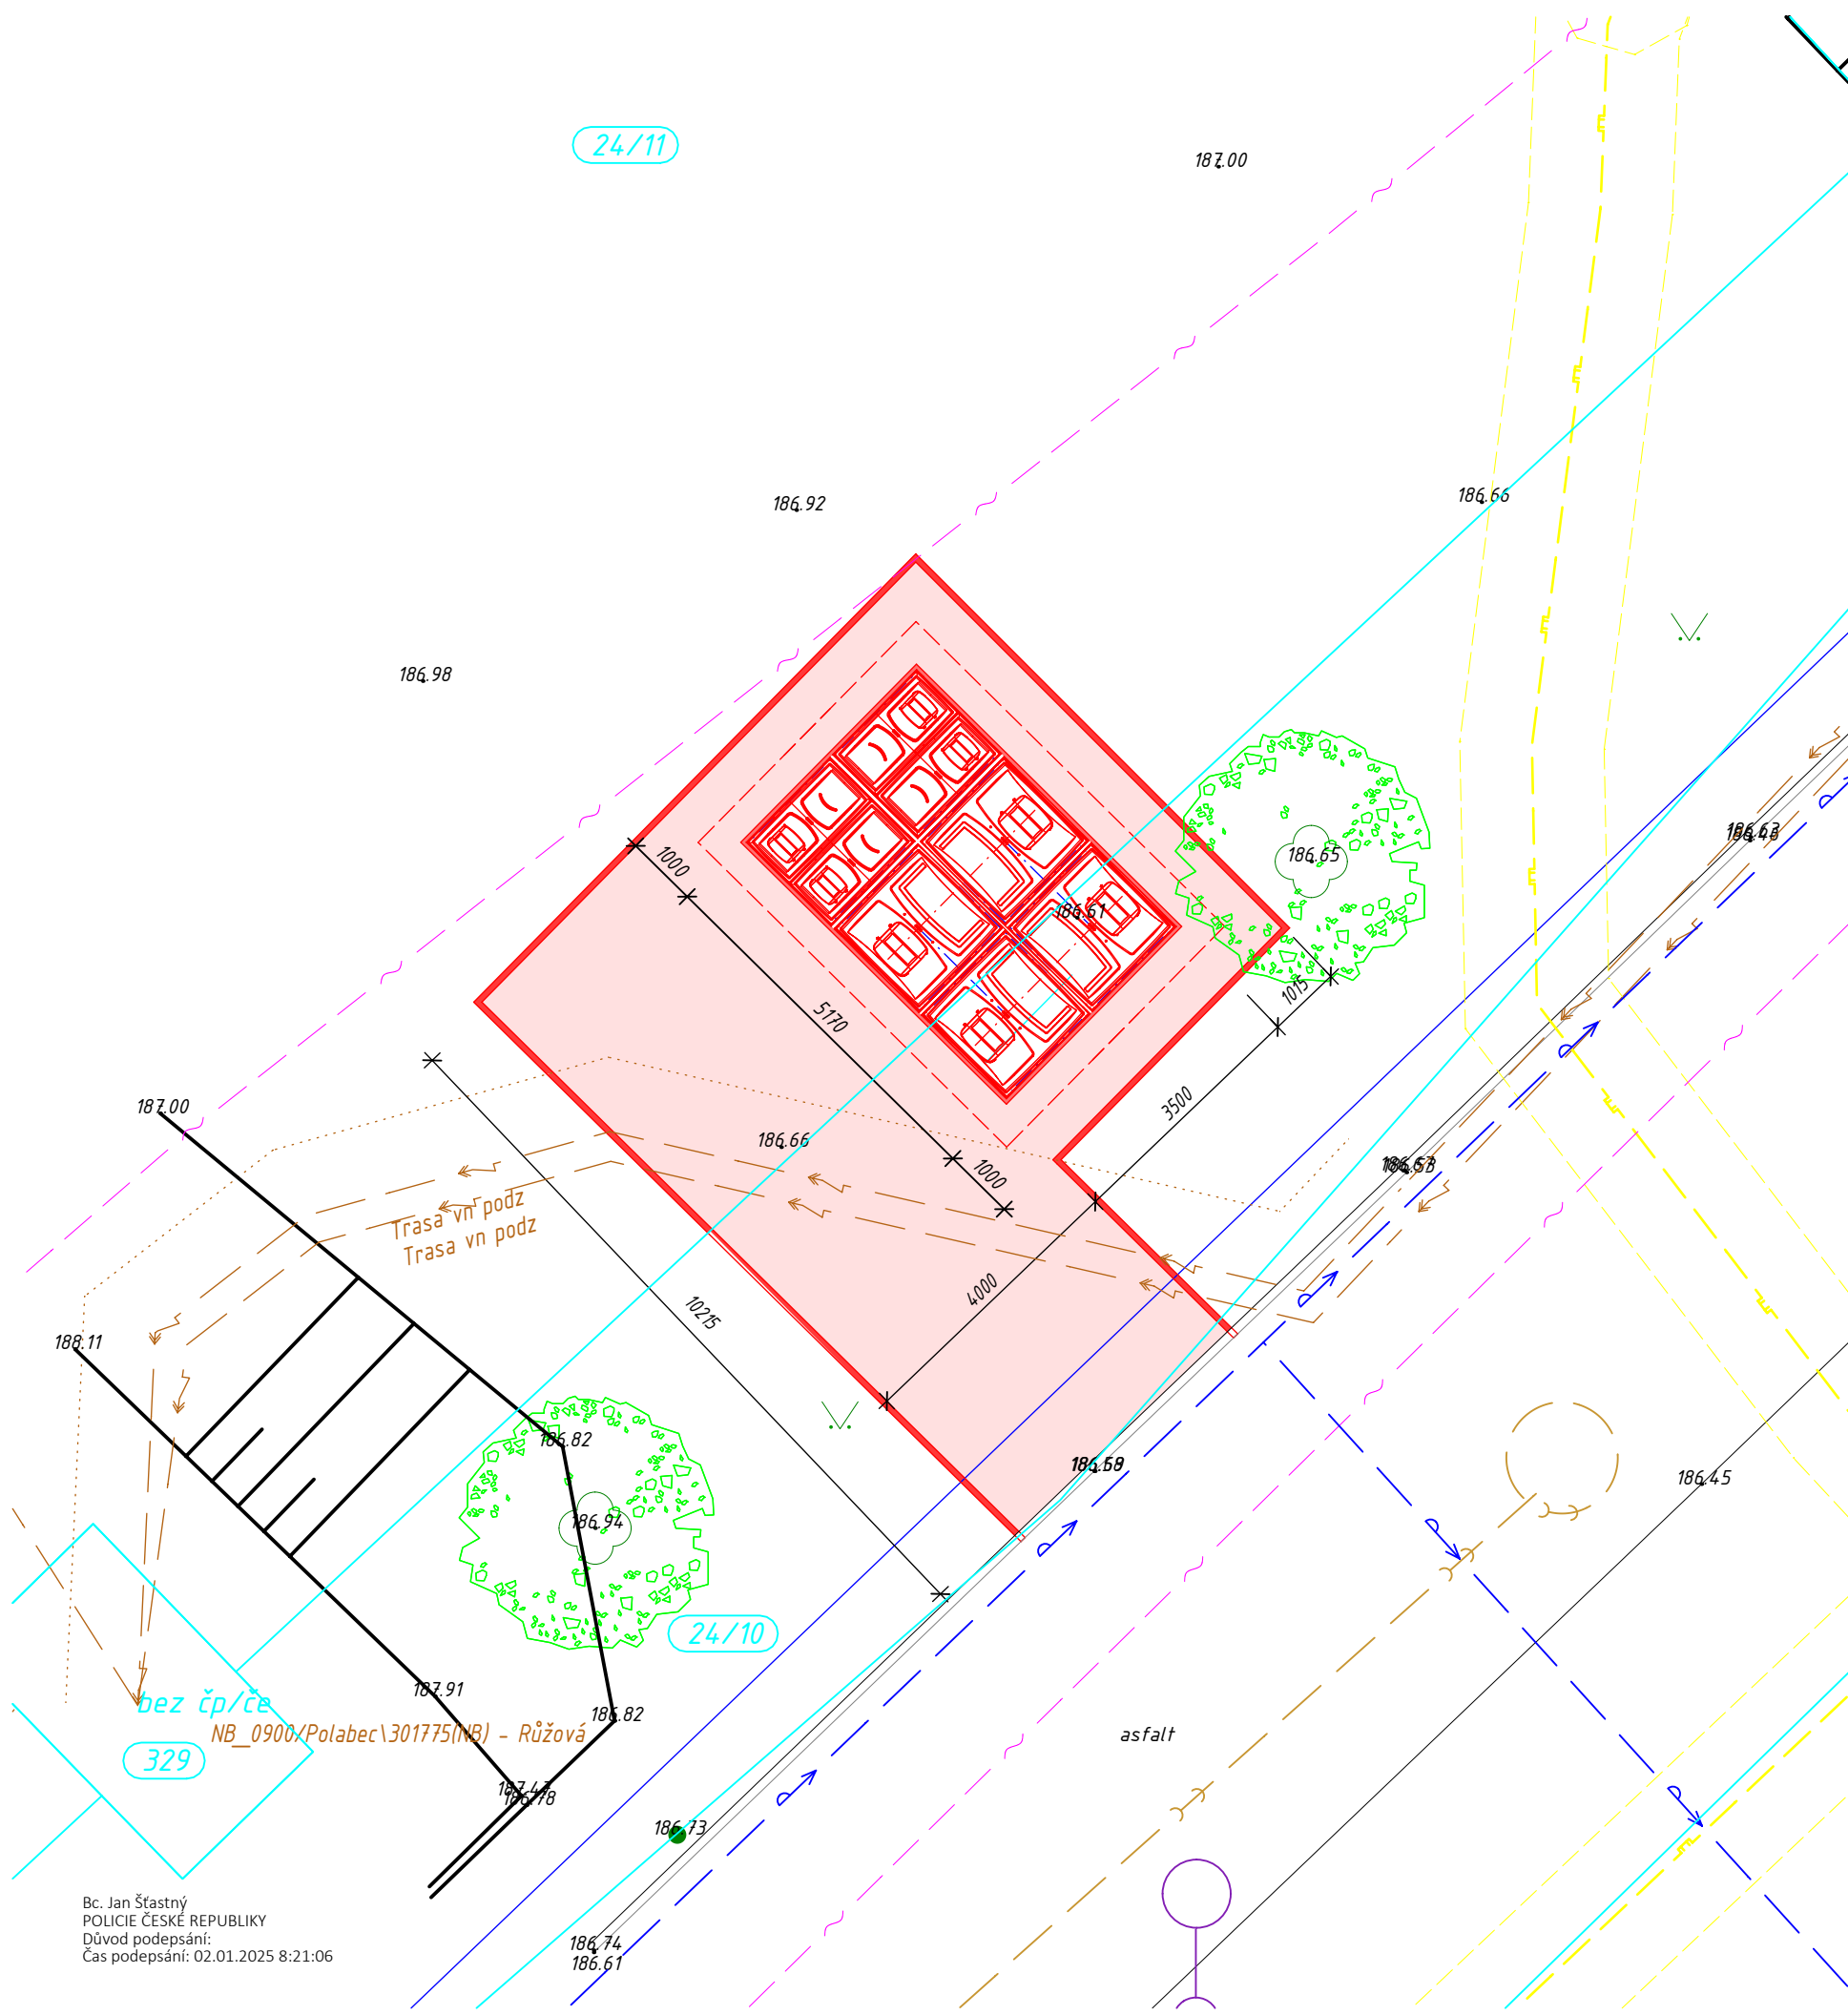

LEGENDA		SÍTĚ	
KONSTRUKCE		SDĚLOVACÍ SÍTĚ	
	STÁVAJÍCÍ KONSTRUKCE		T-MOBILE
	NOVÉ KONSTRUKCE		VODAFONE
	BOURANÉ KONSTRUKCE		CETIN
	KATASTR NEMOVITOSTÍ		TRASA NN PODZEMNÍ
	ZELEŇ, STROMY		TRASA VN PODZEMNÍ
	ZÁMKOVÁ DLAŽBA tl. 8cm		TRASA NN TELCO
	BETONOVÝ OBRUBNÍK 80 mm		TRASA NN PRO VO PODZEMNÍ
	BETONOVÝ OBRUBNÍK 100 mm		KANALIZACE
	BETONOVÉ PALISÁDY 120/180/400mm		VODOVOD, OCHRANNÉ PÁSMO VODOVOD
	BETONOVÉ PALISÁDY 120/180/600mm		PLYNOVOD
	BETONOVÉ PALISÁDY 120/180/800mm		TEPLOVOD
			OBRUBNÍK 50mm
			ZATRAVNĚNÍ, OBNOVA ZELENĚ
			ASFALT - OBALOVANÁ SMĚS

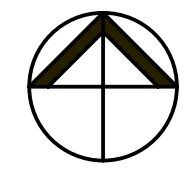

Projektant:			
HK, spol. s r.o., Doubravínova 336/20, 163 00 Praha 6 tel: 777 025 483, email: rhubkova@seznam.cz, IČ: 63675111			
HK spol. s r.o.			
Zpracovatel části:	Zodpovědný projektant:	Vypracoval:	Kontroloval:
	Ing. Hubková	Ing. Hubková	
Investor: Město Poděbrady, Jiřího nám 20/I, 290 31 Poděbrady		Stupeň dok.:	Datum:
Stavba: POLOPODZEMNÍ KONTEJNERY		DSP	06/24
PODĚBRADY V. etapa		Počet formátů:	Zak. číslo:
Kraj: STŘEDOČESKÝ		2A4	468-24
Stavební objekt (SO), provozní soubor (PS):		Měřítko:	Číslo paré:
		1:100	
Část:			
ARCHITEKTONICKO STAVEBNÍ ŘEŠENÍ			
Název výkresu:		Č. výkresu:	
LOKALITA 4 , RŮŽOVÁ - půdorys		4	

Bc. Jan Šťastný
POLICIE ČESKÉ REPUBLIKY
Důvod podepsání:
Čas podepsání: 02.01.2025 8:21:06