


VYTYČOVACÍ VÝKRES
M 1:250

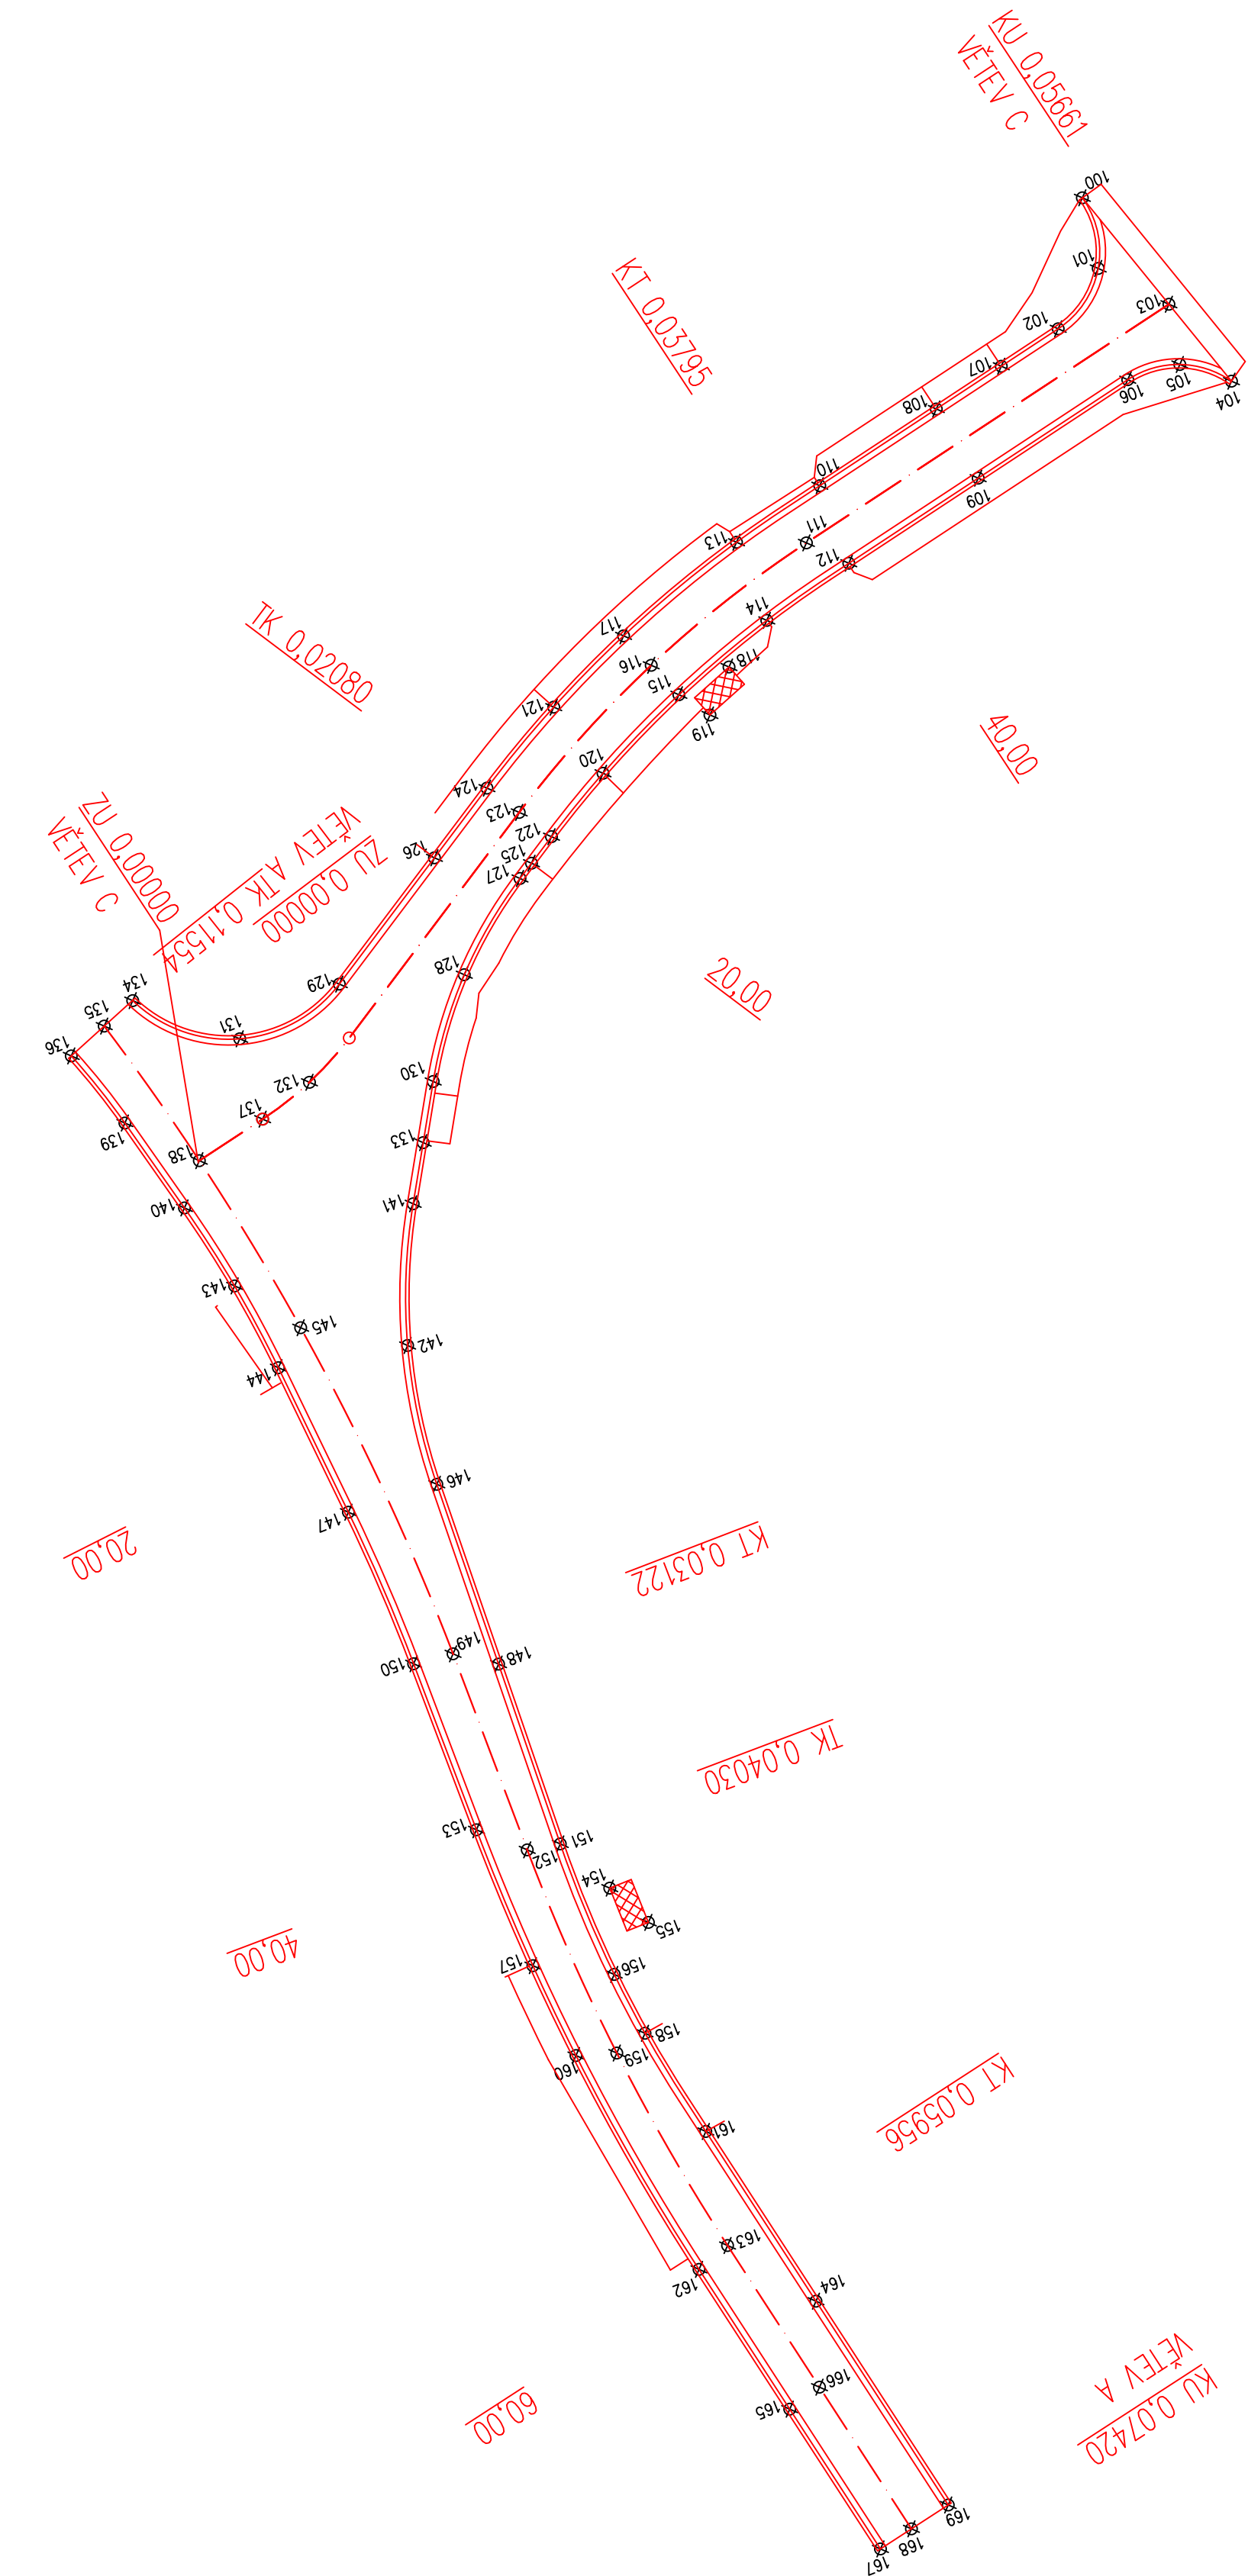

CISLO_BODU	Pozice X	Pozice Y
100	-517579.6422	-1127780.0945
102	-517580.8768	-1127785.7329
101	-517579.0577	-1127783.1769
104	-517573.4493	-1127788.2502
103	-517576.0474	-1127784.8286
105	-517575.6612	-1127787.4540
106	-517577.9384	-1127788.0379
107	-517583.3945	-1127787.2740
108	-517586.2688	-1127789.0334
109	-517584.5549	-1127792.0879
110	-517591.4241	-1127792.1890
111	-517592.0850	-1127794.6453
112	-517590.2787	-1127795.5877
113	-517595.1112	-1127794.5175
114	-517593.9115	-1127797.9461
115	-517597.8247	-1127801.0403
116	-517598.9797	-1127799.7255
119	-517596.5073	-1127801.9607
118	-517595.6137	-1127799.9109
120	-517601.2218	-1127804.3330
121	-517603.2607	-1127801.3971
122	-517603.5439	-1127807.0061
123	-517604.9062	-1127805.9077
124	-517606.2686	-1127804.8093
125	-517604.4473	-1127808.1267
126	-517608.6419	-1127807.7529
127	-517604.9664	-1127808.7705
129	-517612.9417	-1127813.0860
128	-517607.5171	-1127812.8592
130	-517609.0158	-1127817.4393
131	-517617.3315	-1127815.3135
132	-517614.3745	-1127817.2972
133	-517609.5373	-1127820.0736
134	-517621.9106	-1127813.5067
135	-517623.1806	-1127814.5689

136	-517624.6501	-1127815.8138
137	-517616.4557	-1127818.8263
138	-517619.2555	-1127820.5333
140	-517619.9670	-1127822.5599
139	-517622.4251	-1127818.7975
141	-517610.0589	-1127822.7079
142	-517610.5024	-1127828.8380
144	-517616.1288	-1127829.6143
143	-517617.9060	-1127826.0099
145	-517615.1072	-1127827.9149
146	-517609.4369	-1127834.8911
147	-517613.3049	-1127835.9736
148	-517607.0219	-1127842.7684
149	-517608.9766	-1127842.2574
150	-517610.6978	-1127842.6320
153	-517608.2163	-1127849.9126
152	-517606.0461	-1127850.8553
151	-517604.6070	-1127850.6456
154	-517602.5268	-1127852.6310
155	-517600.9052	-1127854.1706
157	-517605.9678	-1127855.8793
158	-517601.2105	-1127858.9679
156	-517602.4585	-1127856.3759
160	-517604.2310	-1127859.8336
159	-517602.4594	-1127859.7842
161	-517598.7178	-1127863.3078
162	-517599.2093	-1127869.2725
163	-517597.9398	-1127868.2792
164	-517594.1915	-1127870.8174
166	-517594.1620	-1127874.5470
165	-517595.4819	-1127875.4566
167	-517591.7545	-1127881.6408
168	-517590.3842	-1127880.8148
169	-517588.7569	-1127879.8340

SOURADNICOVÝ SYSTÉM: JTSK
VÝŠKOVÝ SYSTÉM: Balt p.v.
POLOHA STÁVAJÍCÍCH INŽENÝRSKÝCH SÍTÍ JE INFORMATIVNÍ

VYPRACOVAL:	ZODP.PROJEKT.	KRESLIL:	VED.PROJEKCE	NELL PROJEKT s. r. o. Kvítková 3687 760 01 Zlín	
Ing. Aleš Trněný	Ing. Karel Kuchař	Ing. Aleš Trněný	Zuzana Kuchařová		
KRAJ: OLOMOUCKÝ		KAT. Ú.: MILENOV		FORMÁT	6x4
STAVEBNÍK: OBEC MILENOV				DATUM	9/2025
AKCE: OPRAVA MÍSTNÍCH KOMUNIKACÍ V OBCI MILENOV - II. ETAPA				STUPEŇ	DPZ a DPS
				ZAKÁZK. ČÍSLO	-/2025
OBSAH:				MĚŘÍTKO:	ČÍSLO VÝKRESU
VYTYČOVACÍ VÝKRES		1:250	D.1.2.c.		

