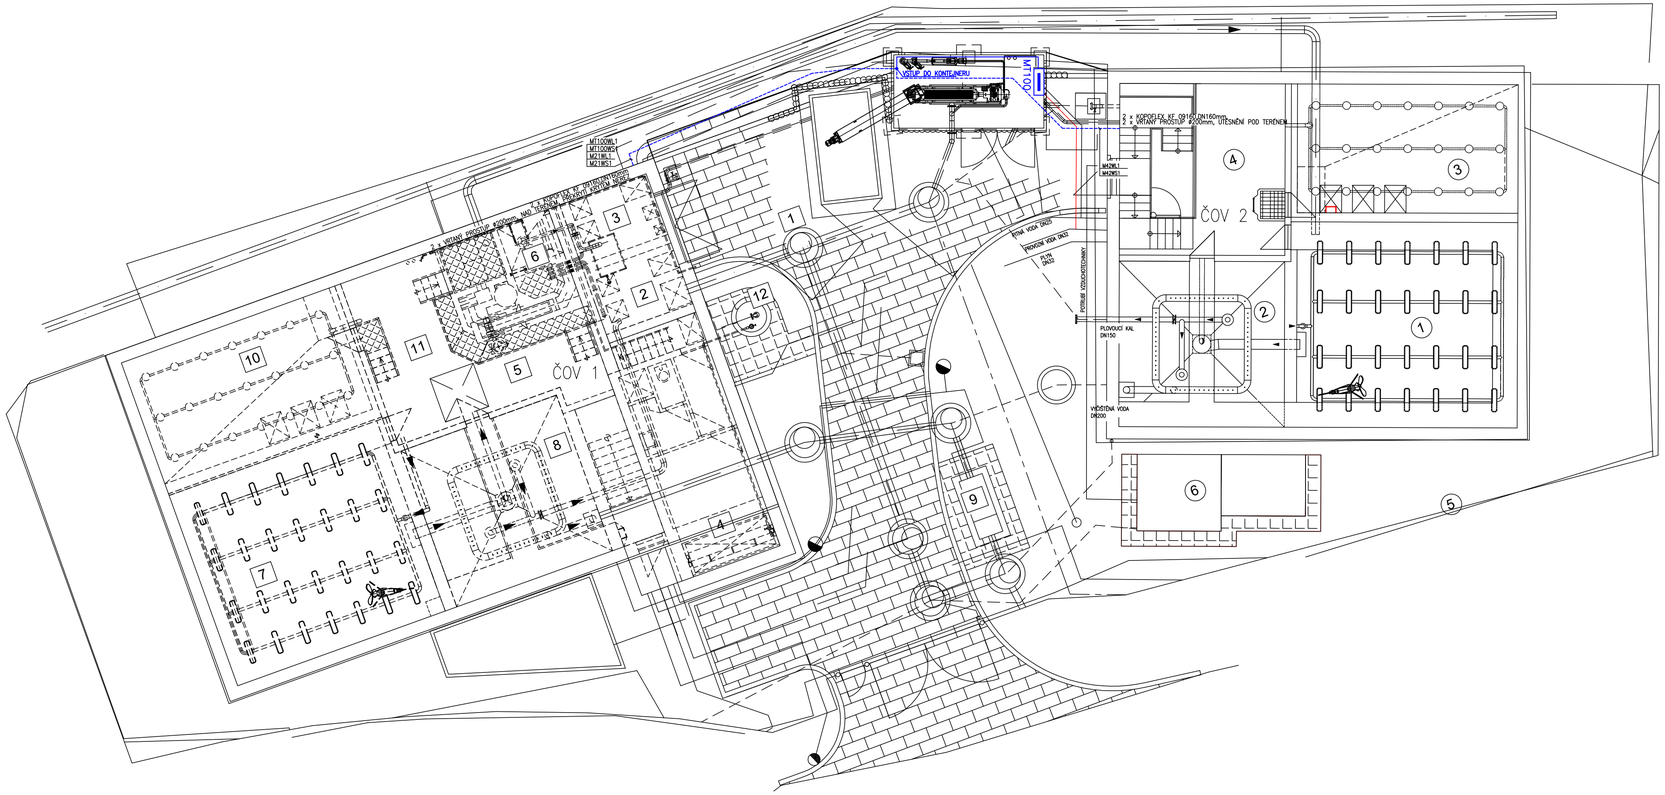

PS 02 Elektrotechnická část

Rev. č.	Datum	Schválil	Stručný popis změn

KOOPERACE V PROFESI		tel.:
ELEKTRO		fax.:
PRO DUIS s.r.o.		IČO:

DUIS

DUIS S.R.O.
Projektové a inženýrské služby
Srbská 154/21, 612 00 Brno
E-mail: duis@duis.cz
www.duis.cz

Vypracoval:	Projektant:	Hl.ing.projektu:	Tech. kontrola:
————	Ing. Klímová	Ing. Klímová	Ing. Vachtl

Objednatel:	Investor:
Městys Kamenice	Městys Kamenice

Akce:

ČOV KAMENICE - ODVODNĚNÍ KALU

Formát:	4 A4
Datum:	03/2024
Stupeň:	DPS
Soubor:	

Příloha:	Měřítko:	Číslo zakázky:	Č.přílohy:
SITUACE STAVBY	1:100	1302	D.2.2-3