

PODÉLNÝ PROFIL
M 1:1000/100
NOVÁ VES

VĚTEV A

Sklon. poměry

Niveleta
Terén


Kóty nivelety

Kóty terénu

Srovn. rovina
Staničení v km

Vzdálenost příčných řezů

Směr. poměry

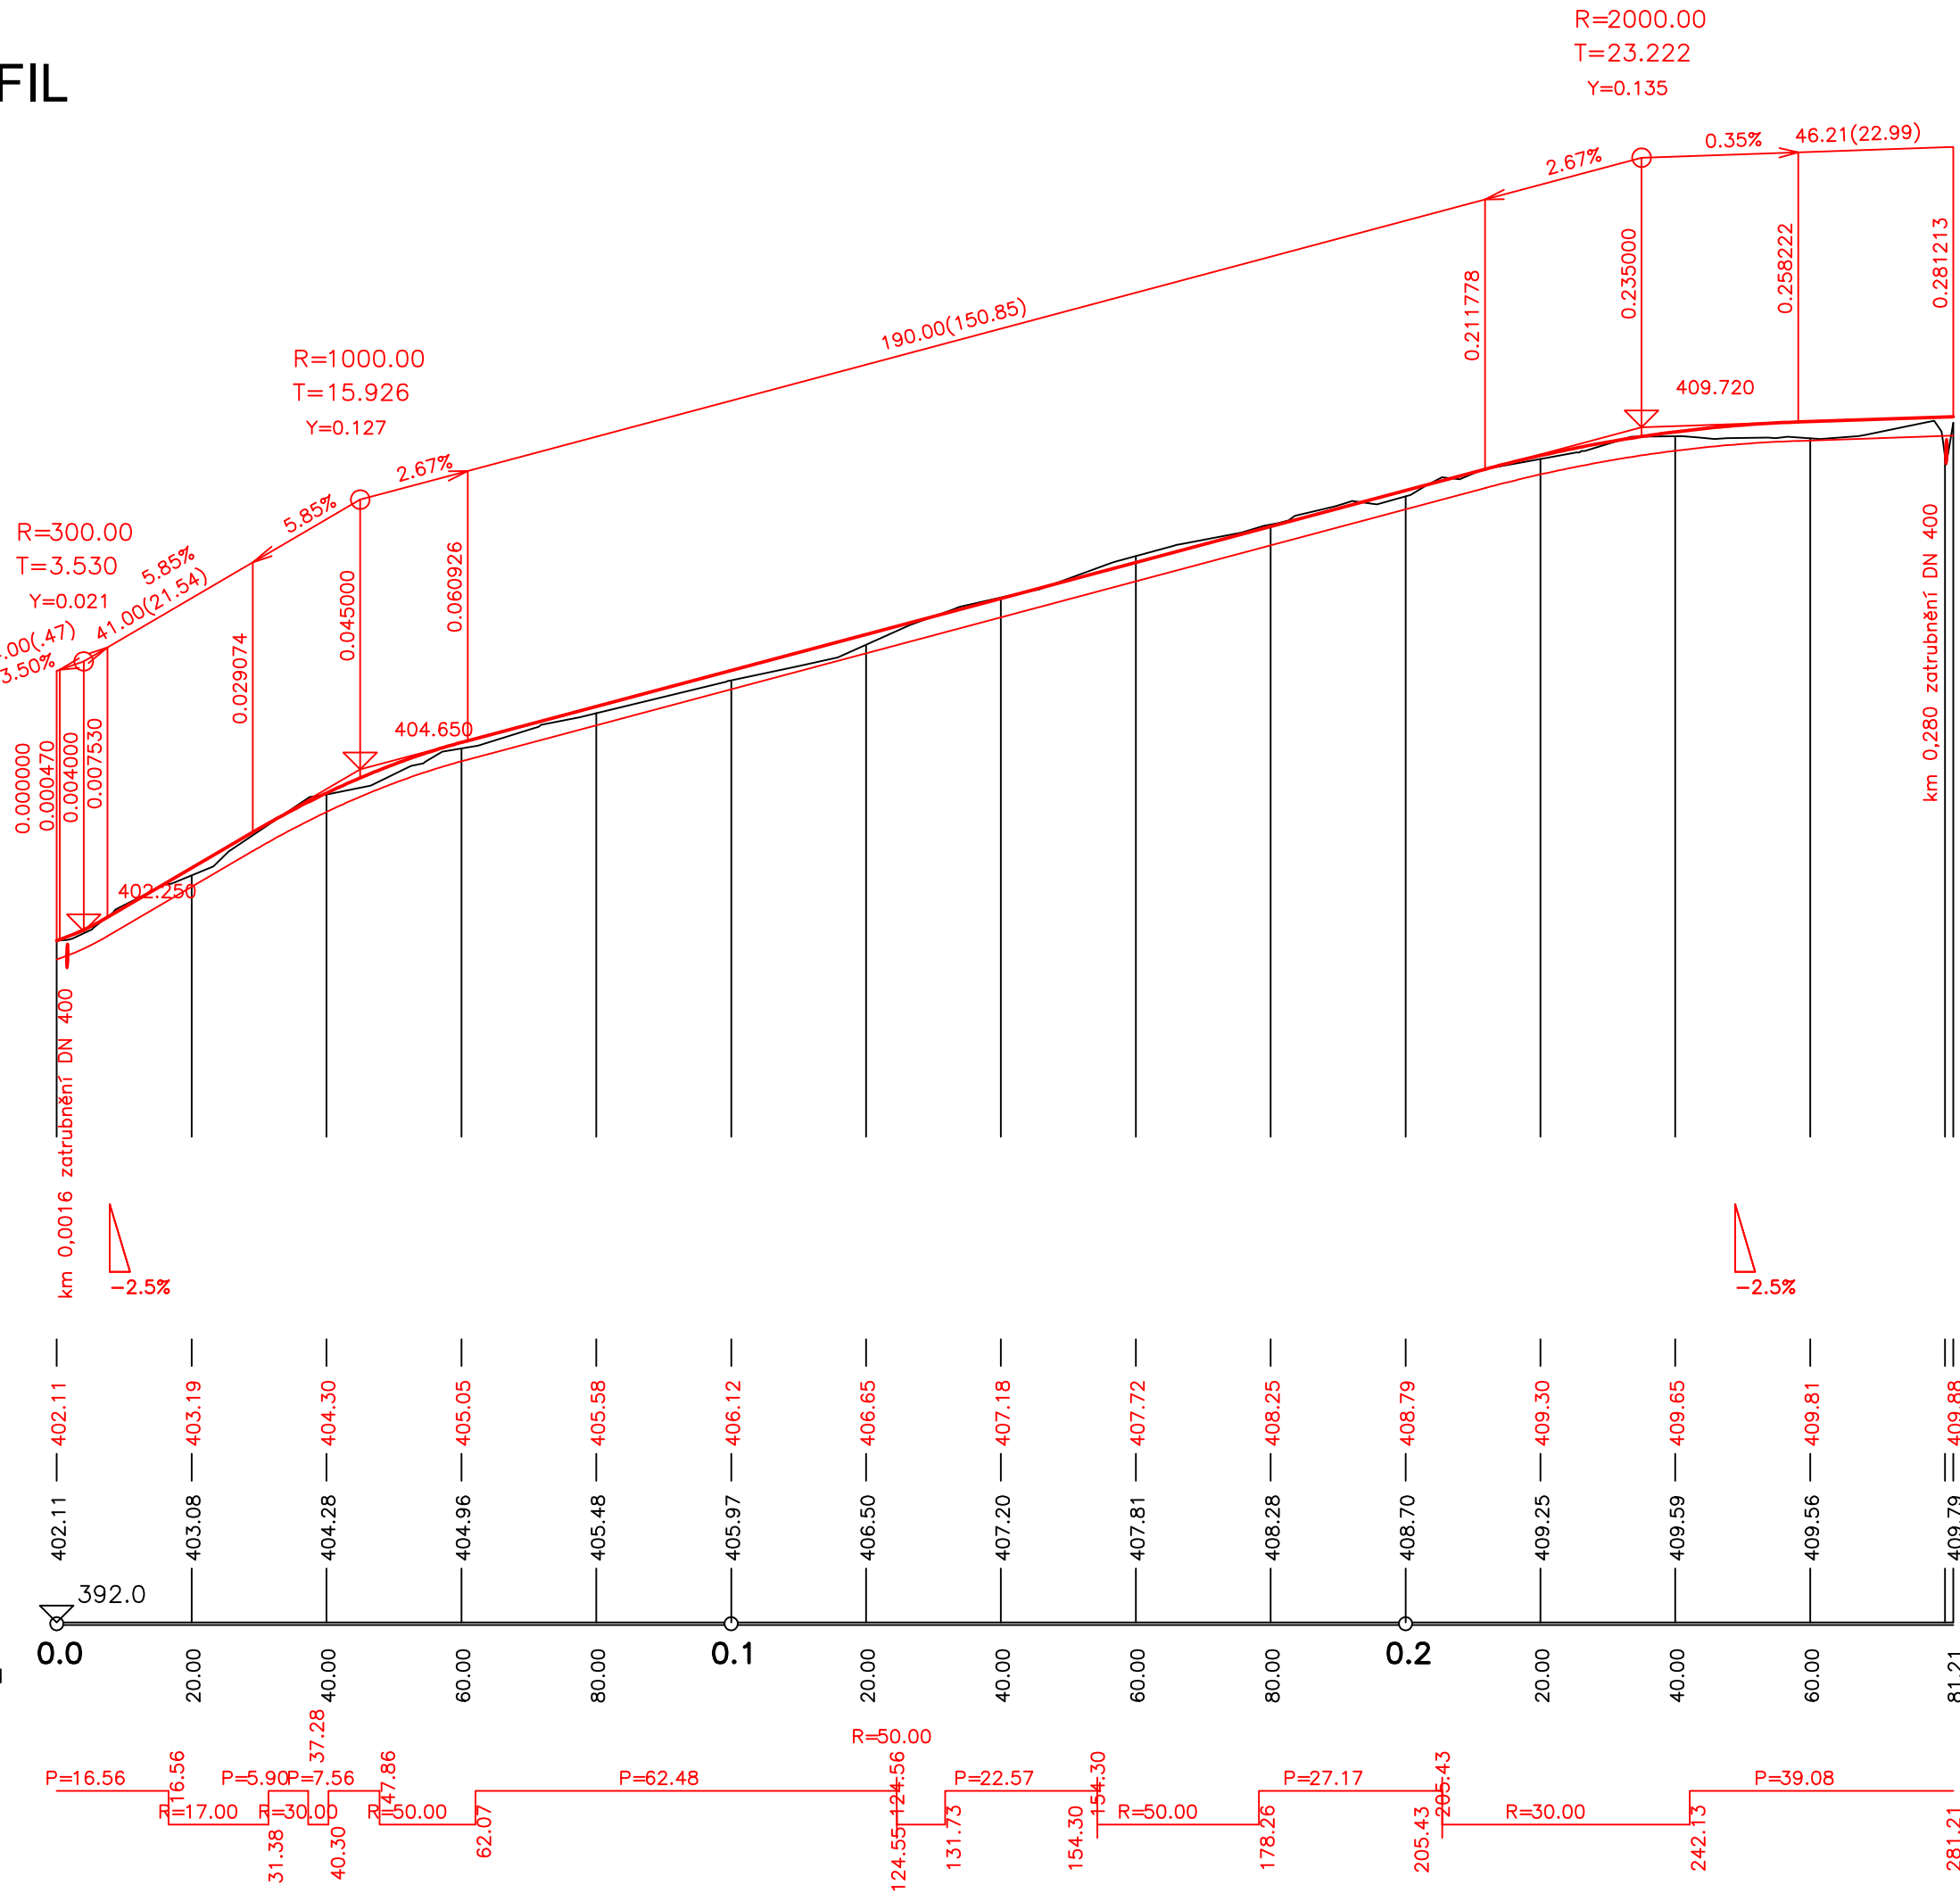

SKLONOVÉ POMĚRY:

VĚTEV B

Niveleta
Terén


KÓTY NIVELETY:

KÓTY TERÉNU:

SROVNÁVACÍ ROVINA:

STANIČENÍ:

SMĚROVÉ POMĚRY:

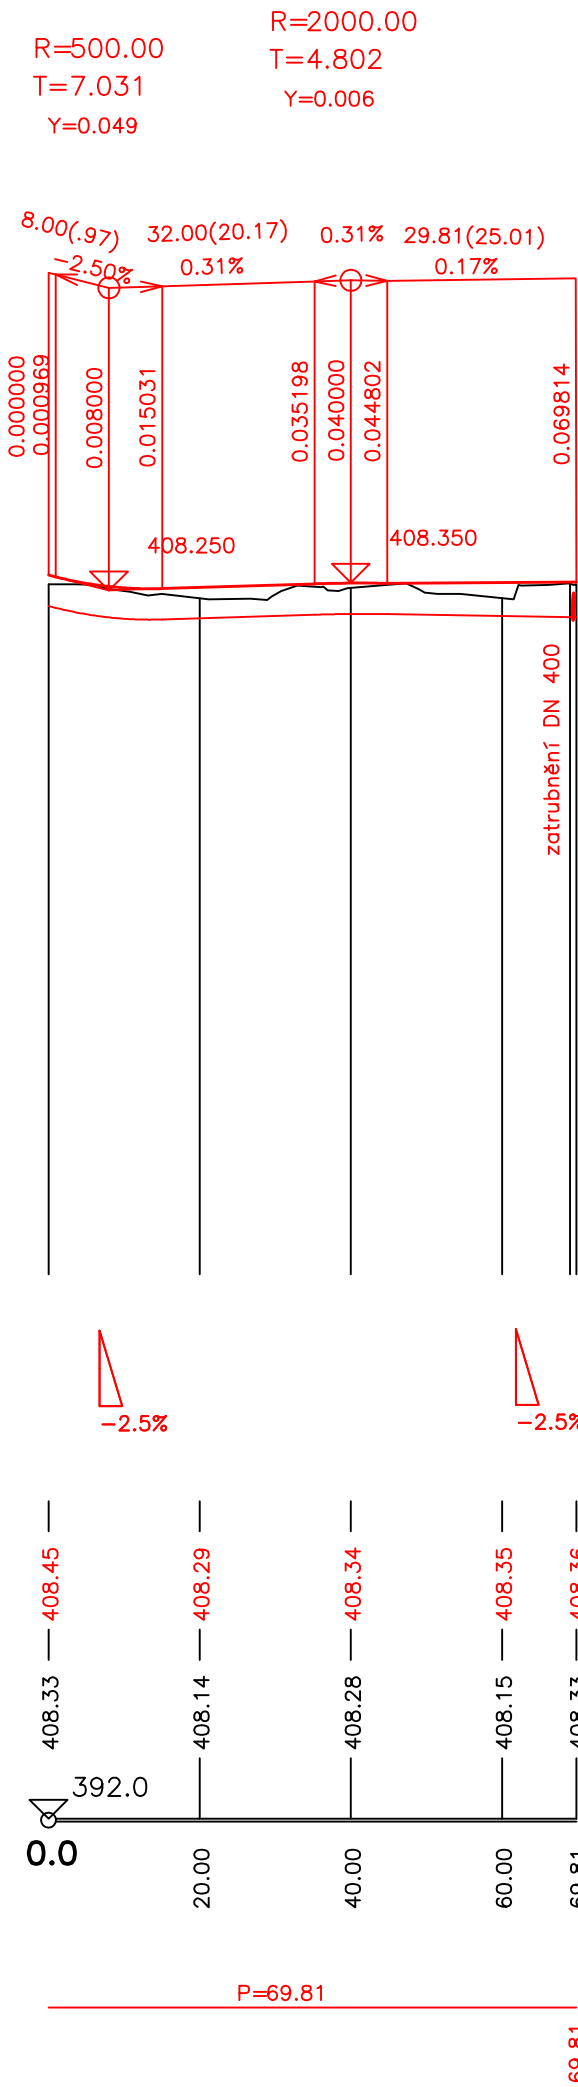

VĚTEV C

Niveleta
Terén


KÓTY NIVELETY:


KÓTY TERÉNU:

SROVNÁVACÍ ROVINA:

STANIČENÍ:

SMĚROVÉ POMĚRY:

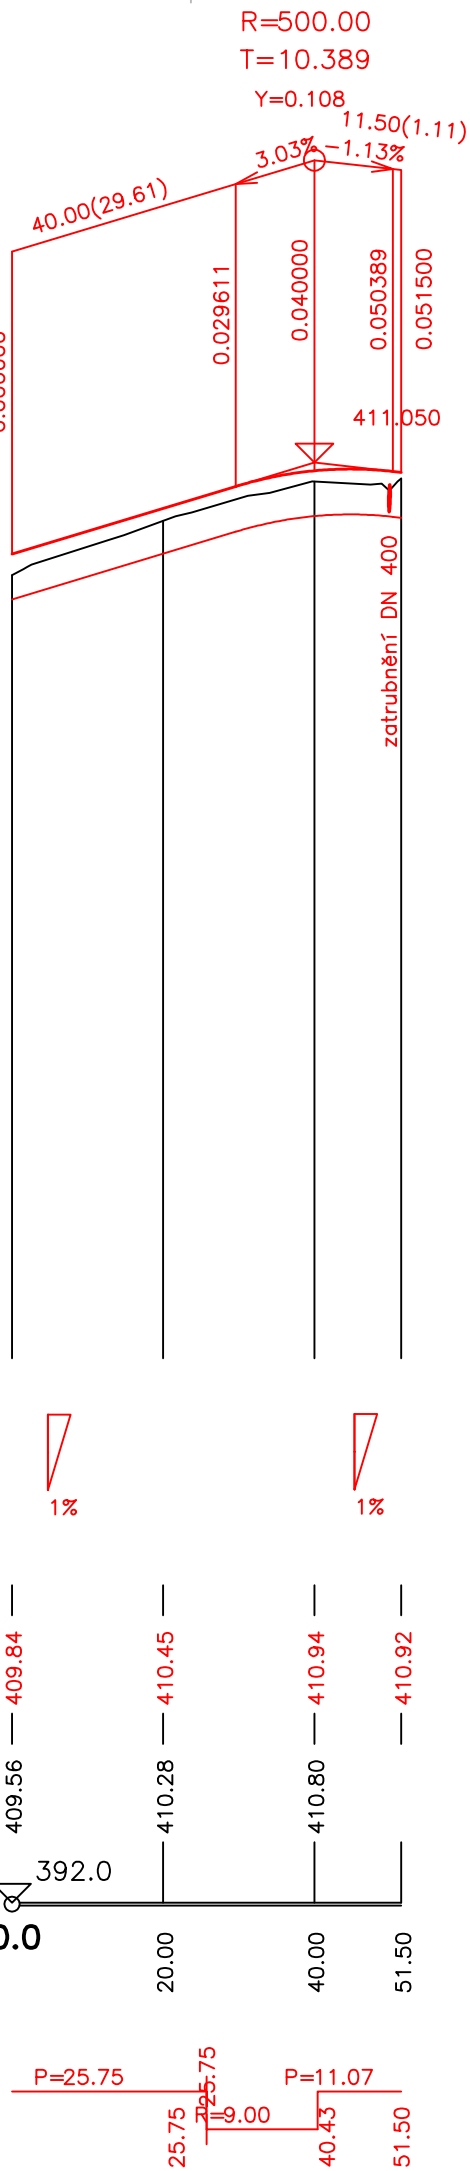

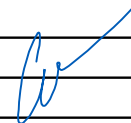Investor: OBEC HRADEC–NOVÁ VES Hradec–Nová Ves 12 790 84 pošta Mikulovice		Projektant:  Projektová kancelář pro dopravní a inženýrské stavby	
Zodp. projektant	Ing. Luděk Cěkř		Cěkř CZ s.r.o.
Ved. projektant	Ing. Luděk Cěkř		Mazalova 57/2, 787 01 Šumperk
Vypracoval	Ing. Jaroslav Havlík		IČ: 27821251 Tel: 777 550 647 email: cekr@cekr.cz
Kreslil	Ing. Jaroslav Havlík	Formát	
Kraj: Olomoucký		Kat. území: Nová Ves u Jeseníka	
Název akce		Měřítko	
REKONSTRUKCE MÍSTNÍCH KOMUNIKACÍ		Datum	
– HRADEC–NOVÁ VES		Stupeň	
– MÍSTNÍ KOMUNIKACE C20 + TOČKA AUTOBUSU		Zak.číslo	
		Číslo výkresu	
		Číslo paré	
PODÉLNÉ PROFILY		100.2.2	