


OZN.	NÁZEV / POPIS	TL. (mm)
S1	Stávající plocha střecha hlavní střecha objektu	626,5
nová skladba	Hydroizolační fólie z pružného polyolefinu (FPO/PTO)	1,5
	s vložkou z polyesterové tkaniny, barva bílá	
	Tepelná izolace EPS 150 S ve dvou vrstvách s prostředním spoji (100+100 mm)	200
	Spádová klinky EPS 150 S min. 20 mm (spádová vrstva s průměrnou výškou)	20
	Natavitelný pás z SBS modifikovaného asfaltu s vložkou z hlínkové fólie kaširované skleněnými vlákny	4
stávající skladba	Souvrství asfaltových pásů cca 16-25 mm	25
	Cementový potěr cca 30-55 mm	55
	Porobetonové tvárnice	150
	Expandovaný polystyren	20
	Pekový násep 30-150 mm (spádová vrstva s průměrnou výškou)	150
	Železobetonová stropní konstrukce	-
	Poznámka:	
	Na stávající asf. pásy budou napojeny přířezy modifikovaných asfaltových pásů, které budou vyloženy na atiku objektu.	
	Všechné kotvení a přípravy podkladu.	
	Zbýsob kotvení bude před realizací prověřen tahovými zkouškami. Min. spád střechy 2%.	

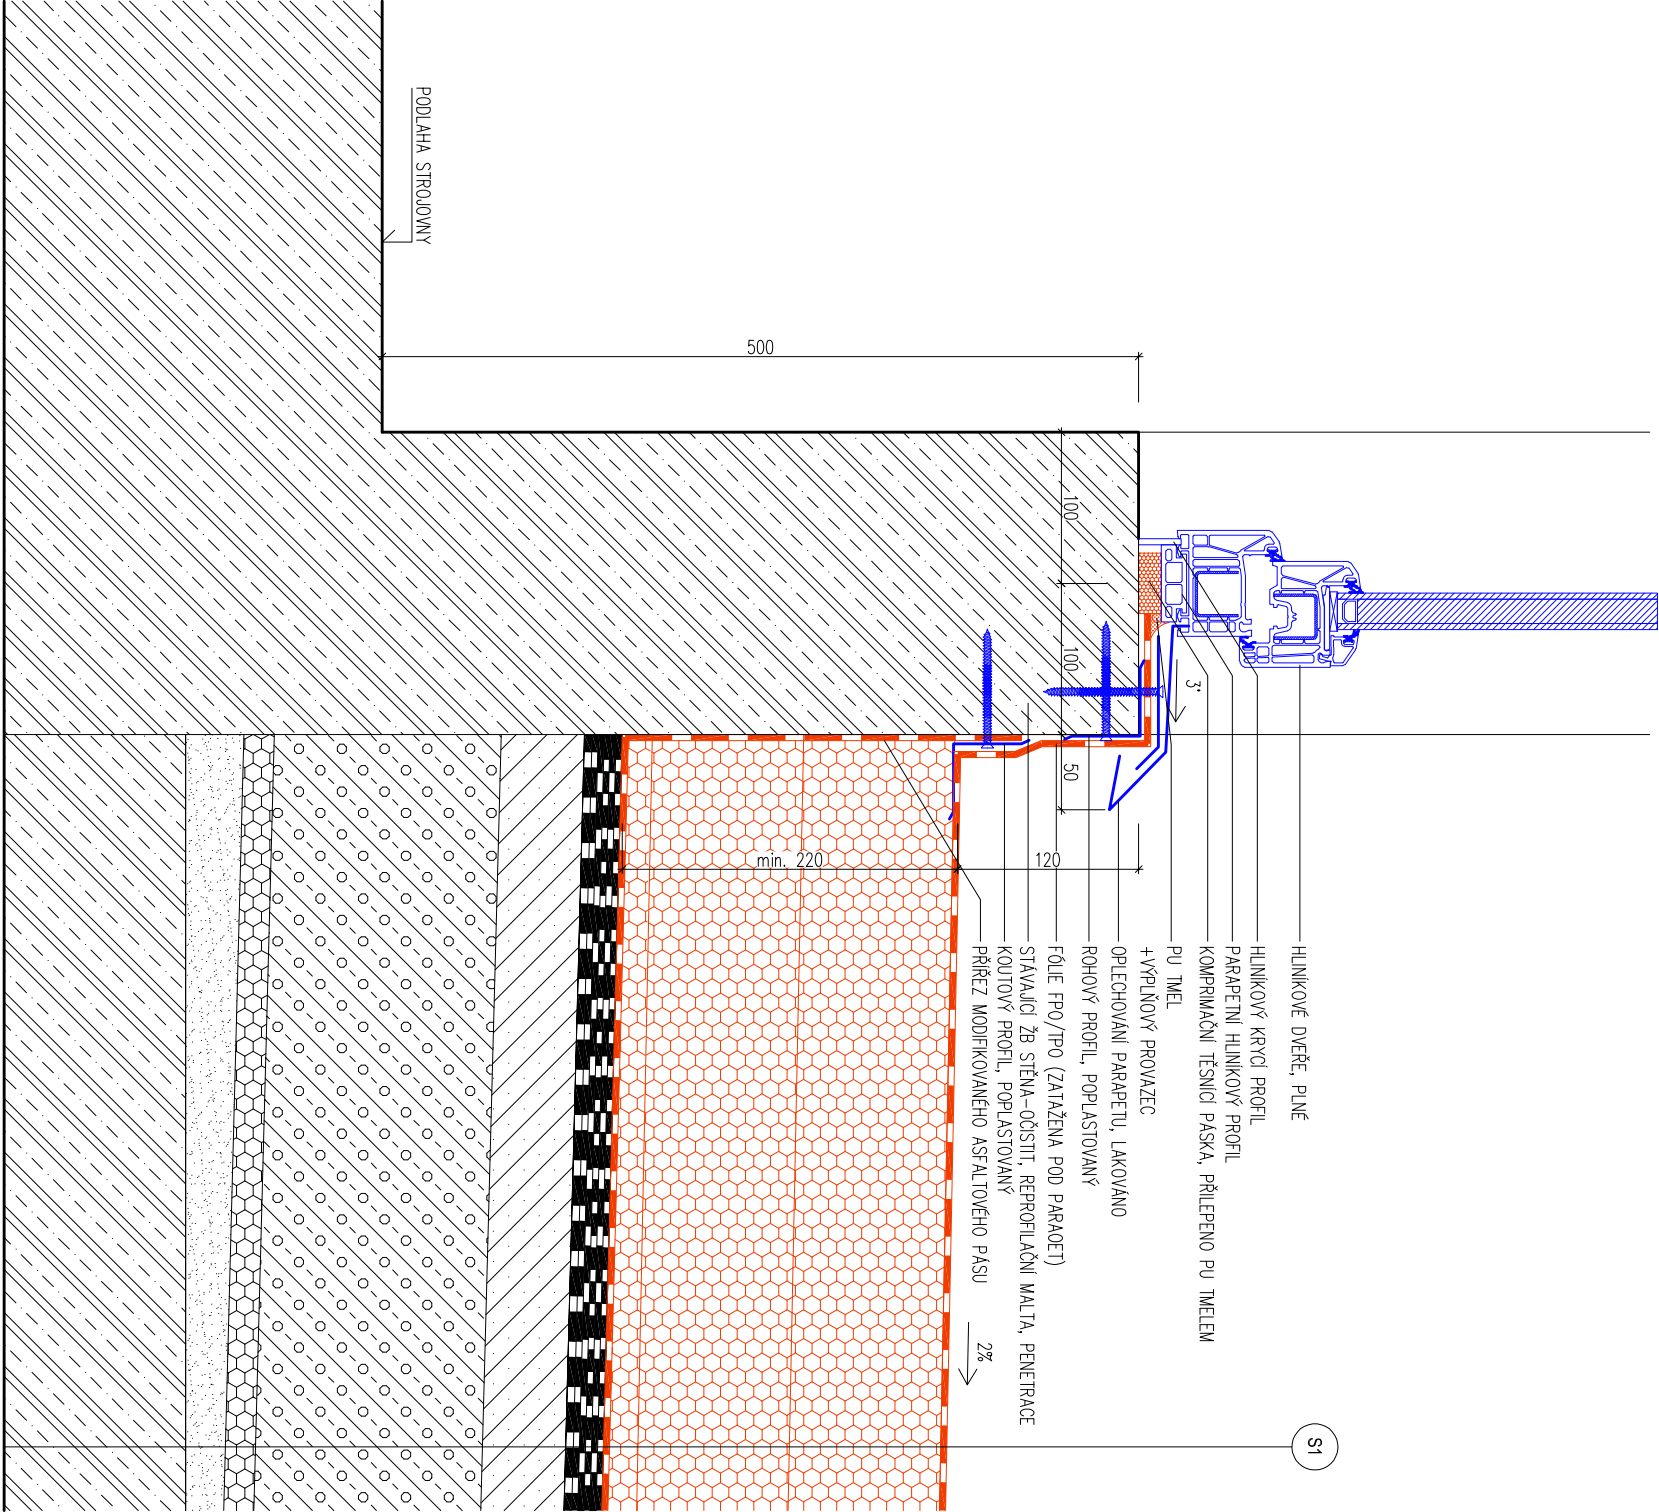

CHRÁNĚNO AUTORSKÝM ZÁKONEM
- zákon č.121/2000 Sb. -

POZNÁMKA:
-ZHOTOVITEL STAVBY ZODPOVÍDÁ ZA DODRŽOVÁNÍ BOZP, PO A OSTATNÍCH PRÁVNÍCH PŘEDPISŮ A NOREM ČSN PŘI PROVÁDĚNÍ
DÍLA NAPŘ: ZAK. Č. 350/2012 SB. (STAVEBNÍ ZÁKON) A VYHLÁŠKA Č. 268/2009 SB. O TECHNICKÝCH POŽADAVCÍCH STAVBY
-ZHOTOVITEL STAVBY JE POVINĚN SI VÝMĚRY PŘEMĚŘIT PŘÍMO NA STAVBĚ PŘED ZAHÁJENÍM STAVBY
0,000=228,290 m n.n.m. Bpv

hlavní inženýr projektu	Ing. Vít Ševčík	MEINHART P R O J E K T Horní 32, 639 00 Brno, tel: 604 200 092		
zodpovědný projektant	Ing. Vít Ševčík			
vypracoval	Petra Frišrová			
investor	Statutární město Brno, MČ Brno-Jundrov Veselácká 56, 637 00 Brno p.č. 2659/39, 2659/40, 2659/41, k.ú. Jundrov			
místo stavby	Dubová 1, 3, 5, 637 00 Brno-Jundrov p.č. 2659/39, 2659/40, 2659/41, k.ú. Jundrov	Horní 32, 639 00 Brno, tel: 604 200 092		
akce REKONSTRUKCE STŘECHY BD DUBOVÁ 1-3-5, JUNDROV D.1.1 ARCHITEKTONICKO-STAVEBNÍ ŘEŠENÍ obsah výkresu		datum		
		formát		
		č. zakázky		
		slupeň		
		měřítko		
DETAIL PRAHU DVEŘÍ		číslo výkresu		
		504		