


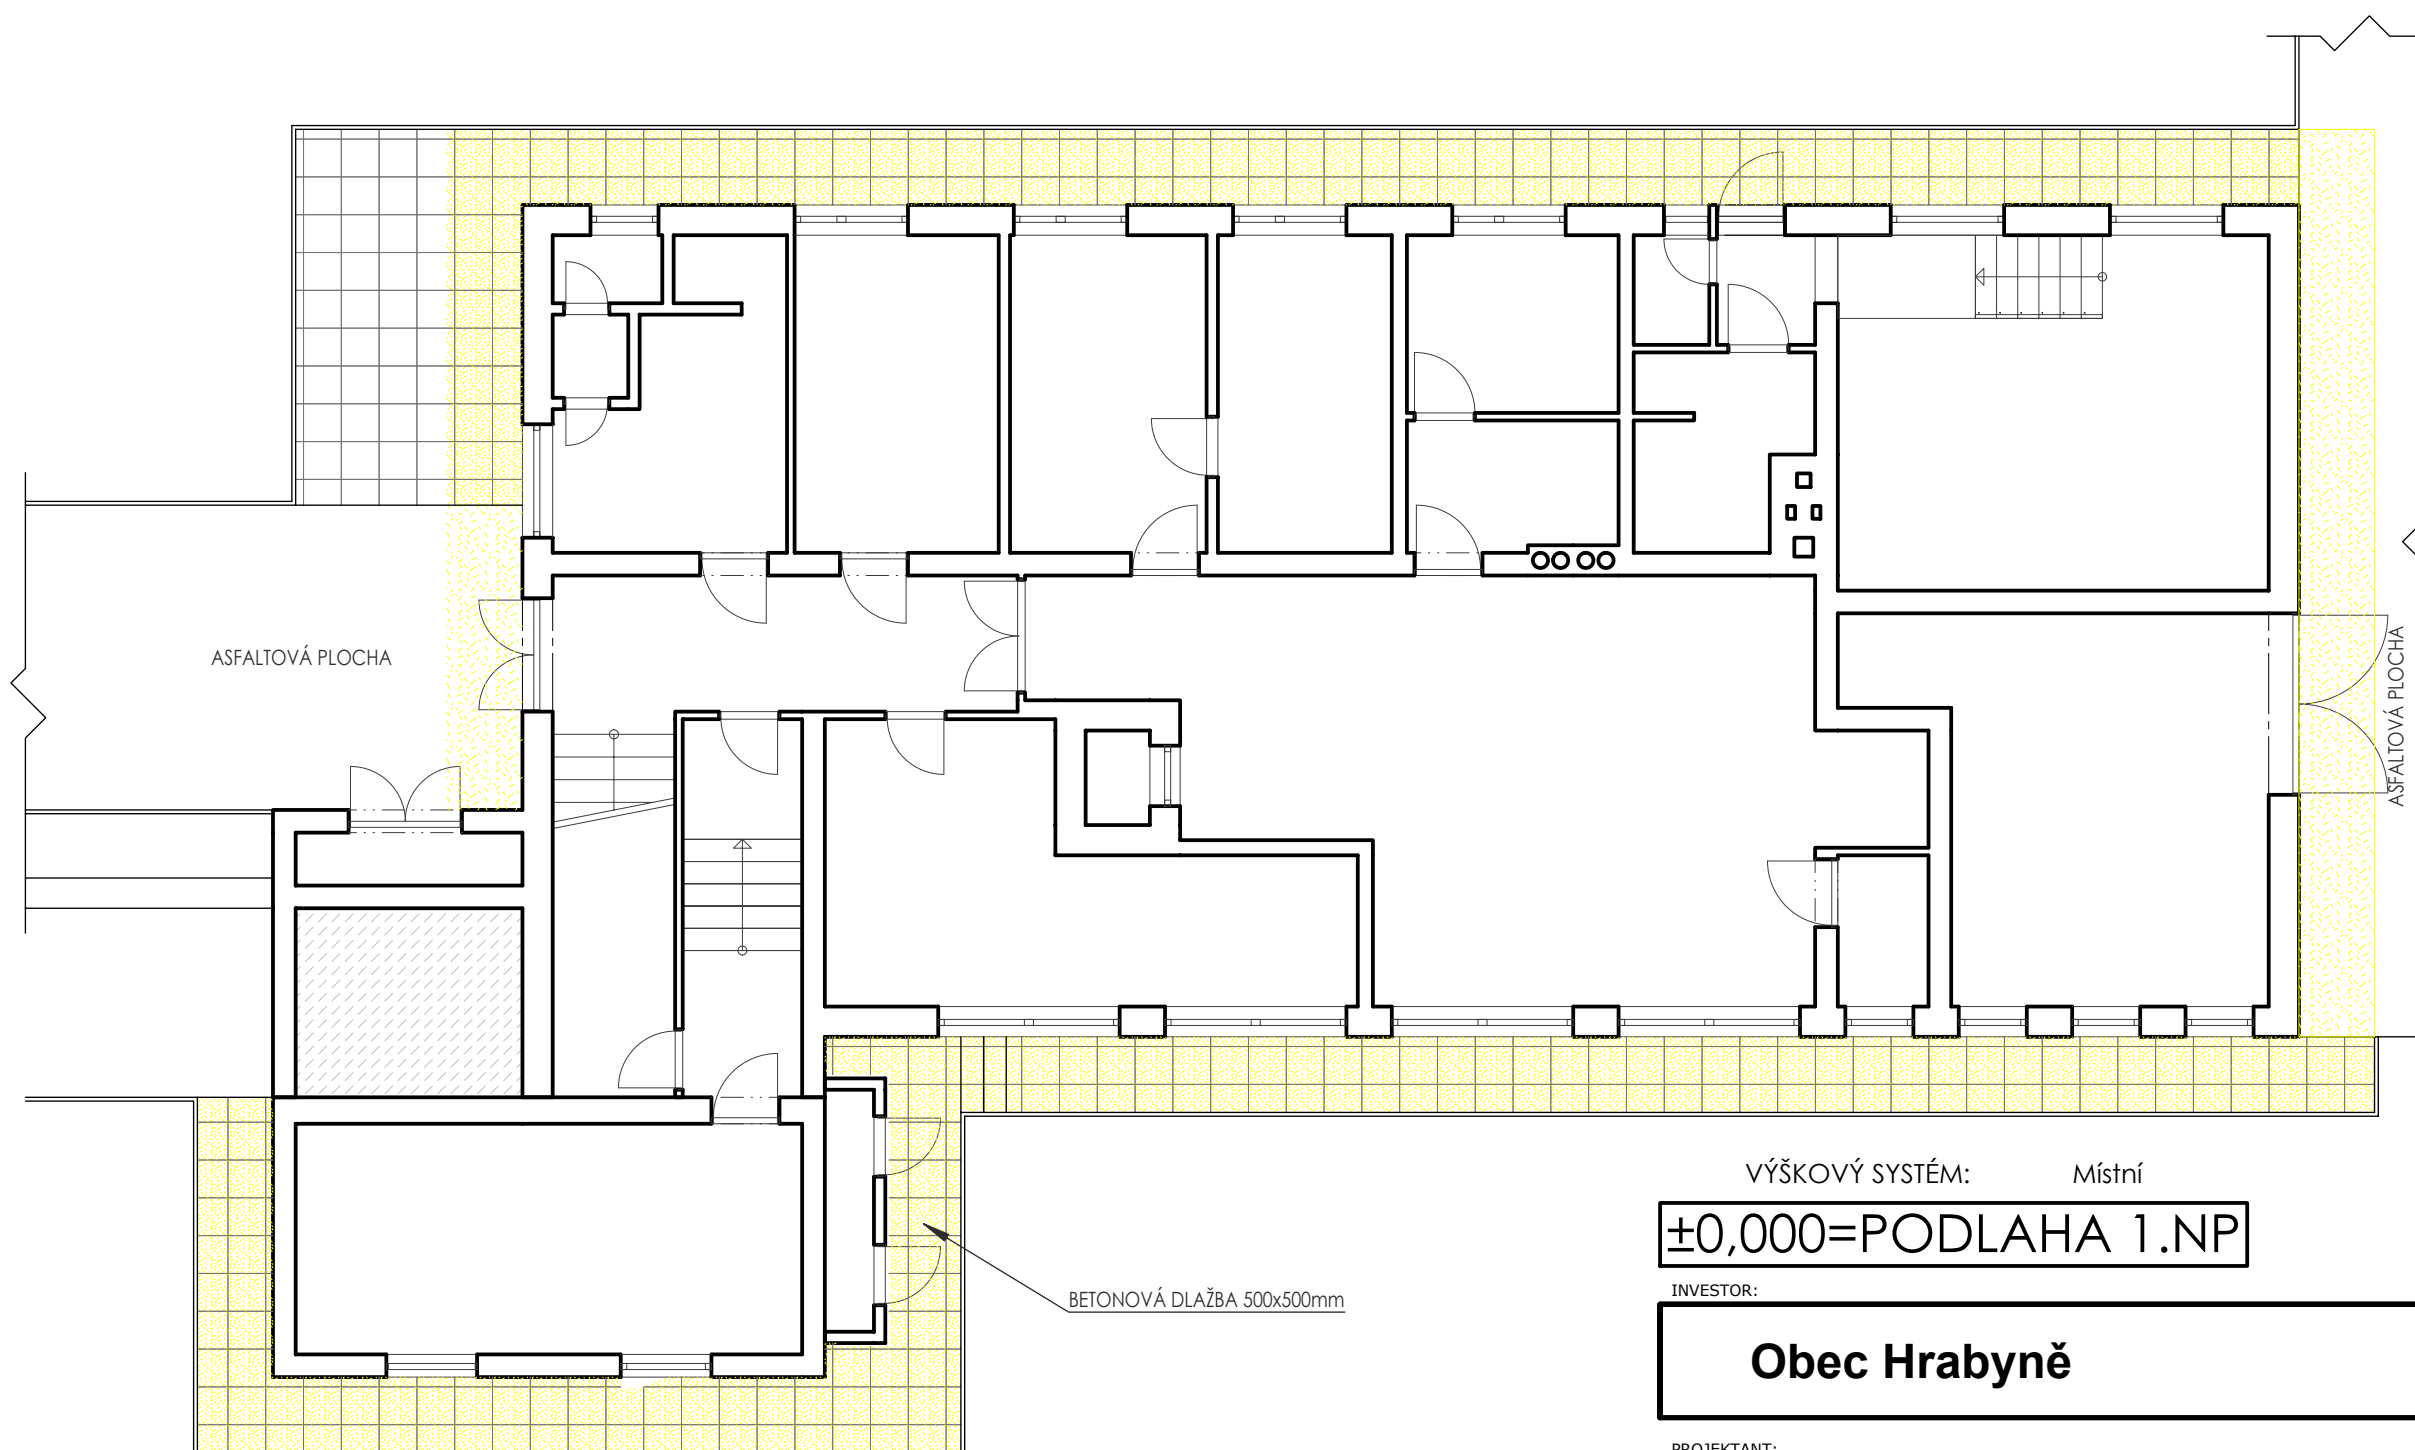

LEGENDA ZNAČENÍ

	STÁVAJÍCÍ STAV
	VYŘEZÁNÍ ASFALTU 16m ²
	DEMONTÁŽ OKAPOVÉHO CHODNÍKU 66m ²

PO UKONČENÍ STAVEBNÍCH PRACÍ BUDE OKAPOVÝ CHODNÍK ZPĚTNĚ OSAZEN VE STEJNÉ PLOŠE.
BUDOU OPRAVENY A VYROVNÁNY STÁVAJÍCÍ OBRUBY, NEFUNKČNÍ BUDOU NAHRAZENY NOVÝMI.
ODHAD NÁHRADY OBRUB cca 45mb.
V MÍSTĚ VYŘEZÁNÍ ASFALTU BUDE PO UKONČENÍ STAVBY DOPLNĚN ASFALTOVÝ BETON.

VÝŠKOVÝ SYSTÉM: Místní

±0,000=PODLAHA 1.NP

INVESTOR:

Obec Hrabyně

Obec Hrabyně
Hrabyně 70
747 63 Hrabyně
IČ: 00300136
DIČ: CZ00300136

PROJEKTANT:

ZODP. PROJEKTANT:	Ing. HOMOLA Jan	Ing. Homola Jan Mírová 627/17 747 23 Bolatice	IČ: 86935178 TEL.: 605 855 432 email: vauban@email.cz
VYPRACOVAL:	Ing. HOMOLA Jan		

STAVEBNÍ OBJEKT:

C. SITUAČNÍ VÝKRESY

AKCE:

OBEC: HRABYNĚ	K.Ú.: HRABYNĚ 646601	FORMÁT	2 x A4
REKONSTRUKCE MATEŘSKÉ ŠKOLY V OBCI HRABYNĚ REALIZACE ÚSPOR ENERGIE		DATUM	2013-05
		STUPEŇ	DPS
		ZAKÁZKOVÉ ČÍSLO	279/III.
VÝKRES:	MĚŘÍTKO: ČÍSLO VÝKRESU:		
SITUACE - ROZEBRÁNÍ OKAPOVÉHO CHODNÍKU	1:500 C.03.		