



|   |  |   |  |   |  |             |
|---|--|---|--|---|--|-------------|
| VYPRACOVAL:<br>Ing. Jaroslav STÁŇA, DiS.<br>SCHVÁLIL:<br>Ing. Jaroslav STÁŇA, DiS.<br>HLAVNÍ PROJEKTANT:<br>Ing. Jaroslav STÁŇA, DiS. |  | STAVBA:<br>SNÍŽENÍ ENERGETICKÉ NÁROČNOSTI<br>BUDOVY DĚLNICKÉHO DOMU<br>OBJEKT:<br>PLYNOFIKACE OBJEKTU<br>OBSAH:<br>NÁZEV:<br>SITUACE ŠIRŠÍCH VZTAHŮ |  | INVESTOR:<br>obec Chyňava, Chyňava 39, PSČ 267 07<br>MÍSTO STAVBY:<br>Dělnický dům, Chyňava 277, 267 07<br>STATUS DOKUMENTACE:<br>DPS<br>ZAK. Č.: 1102011    DATUM: 05/2013    MĚRITKO: 1:250    INDEX ZMĚNY: A    DATUM: -<br>POČET A4:    JAZYK: CZ<br>ČÍSLO VÝKRESU:<br><b>SE 1102011 PTaB 01A</b><br><small>název souboru: c situacní výkresy.1.dwg</small> |  | ČÍSLO PARÉ: |
|---|--|---|--|---|--|-------------|

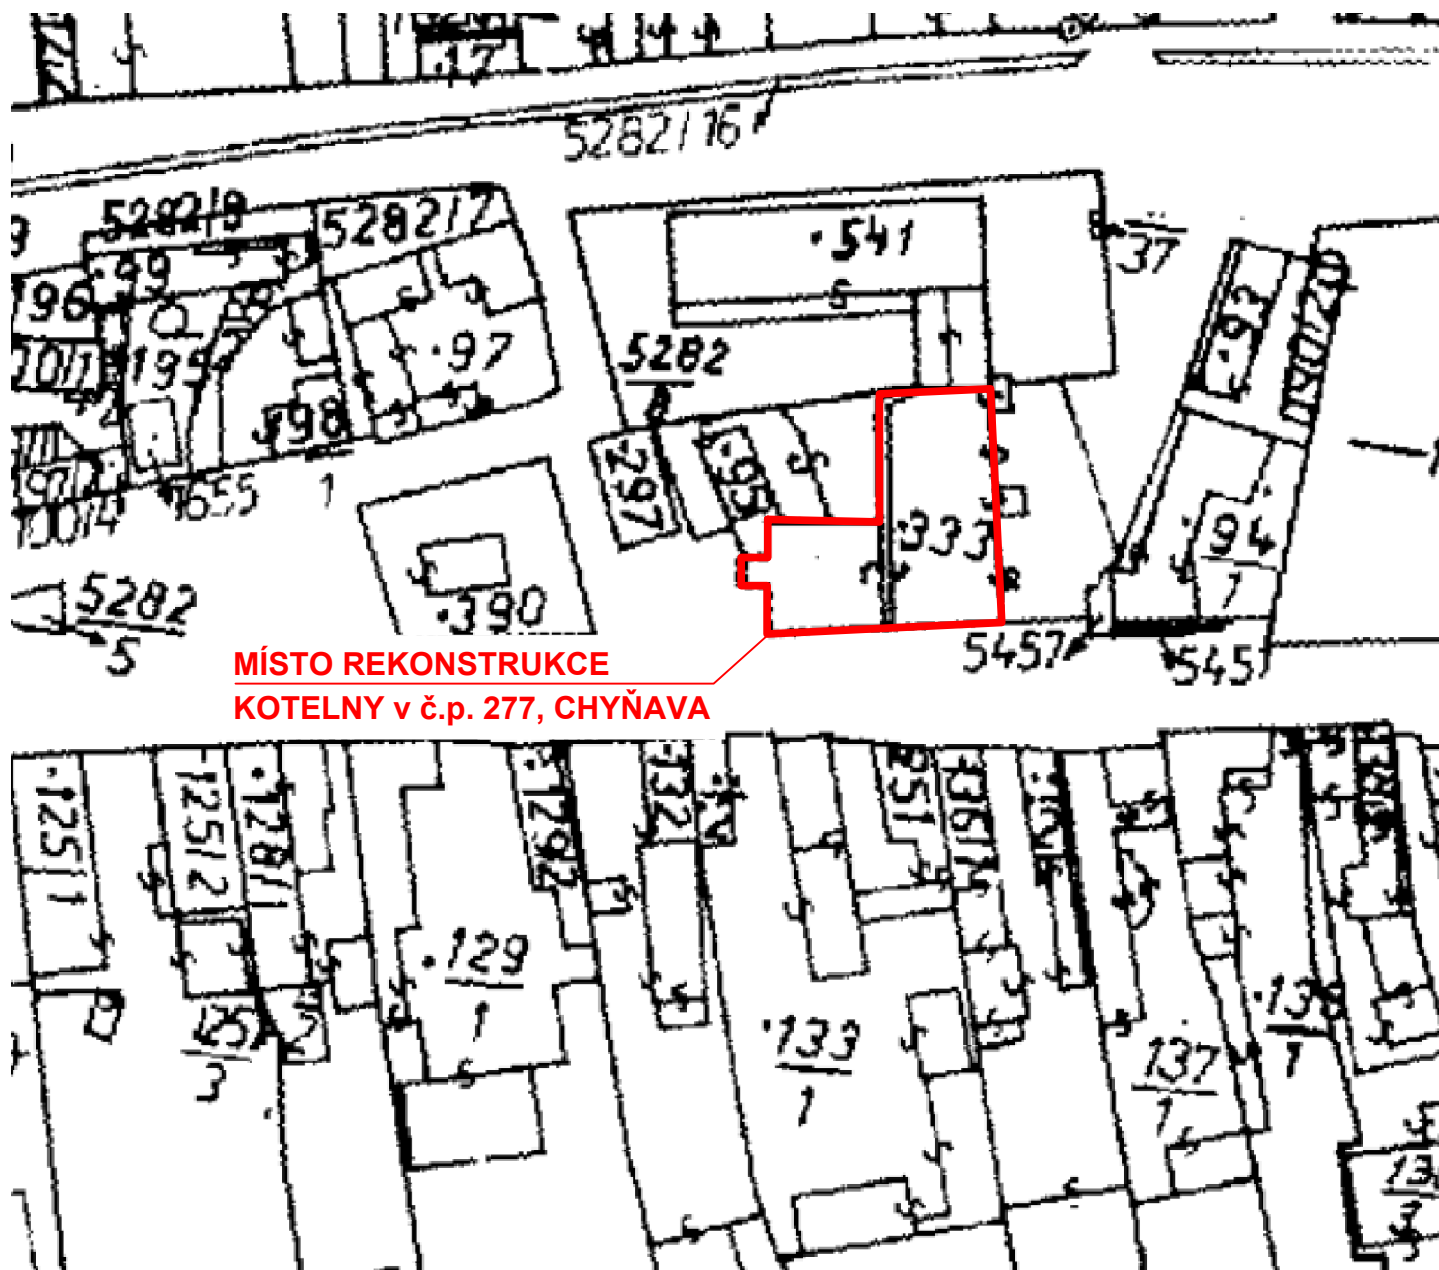

**MÍSTO REKONSTRUKCE  
KOTELNY v č.p. 277, CHYŇAVA**

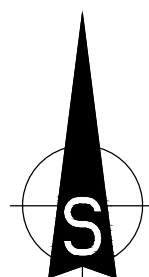

|   |  |   |  |   |  |             |
|---|--|---|--|---|--|-------------|
| VYPRACOVAL:<br>Ing. Jaroslav STÁŇA, DiS.<br>SCHVÁLIL:<br>Ing. Jaroslav STÁŇA, DiS.<br>HLAVNÍ PROJEKTANT:<br>Ing. Jaroslav STÁŇA, DiS.                                                       |  | STAVBA:<br>SNÍŽENÍ ENERGETICKÉ NÁROČNOSTI<br>BUDOVY DĚLNICKÉHO DOMU<br>OBJEKT:<br>PLYNOFIKACE OBJEKTU<br>OBSAH:<br>NÁZEV:<br>KOORDINAČNÍ SITUACE |  | INVESTOR:<br>obec Chyňava, Chyňava 39, PSČ 267 07<br>MÍSTO STAVBY:<br>Dělnický dům, Chyňava 277, 267 07<br>STATUS DOKUMENTACE:<br>DPS<br>ZAK. Č.:<br>1102011<br>POČET A4:<br>JAZYK:<br>CZ<br>ČÍSLO VÝKRESU:<br>SE 1102011 PTaB 02A<br>název souboru: c.situační výkresy.1.dwg |  | ČÍSLO PARÉ: |
| PROJEKTOVÝ ATELIÉR<br><br>SEAP® Rokycany s.r.o.<br>Na Pátku 122, 337 01 Rokycany<br>e.mail: seap@seap.cz |  |   |  |   |  |             |