


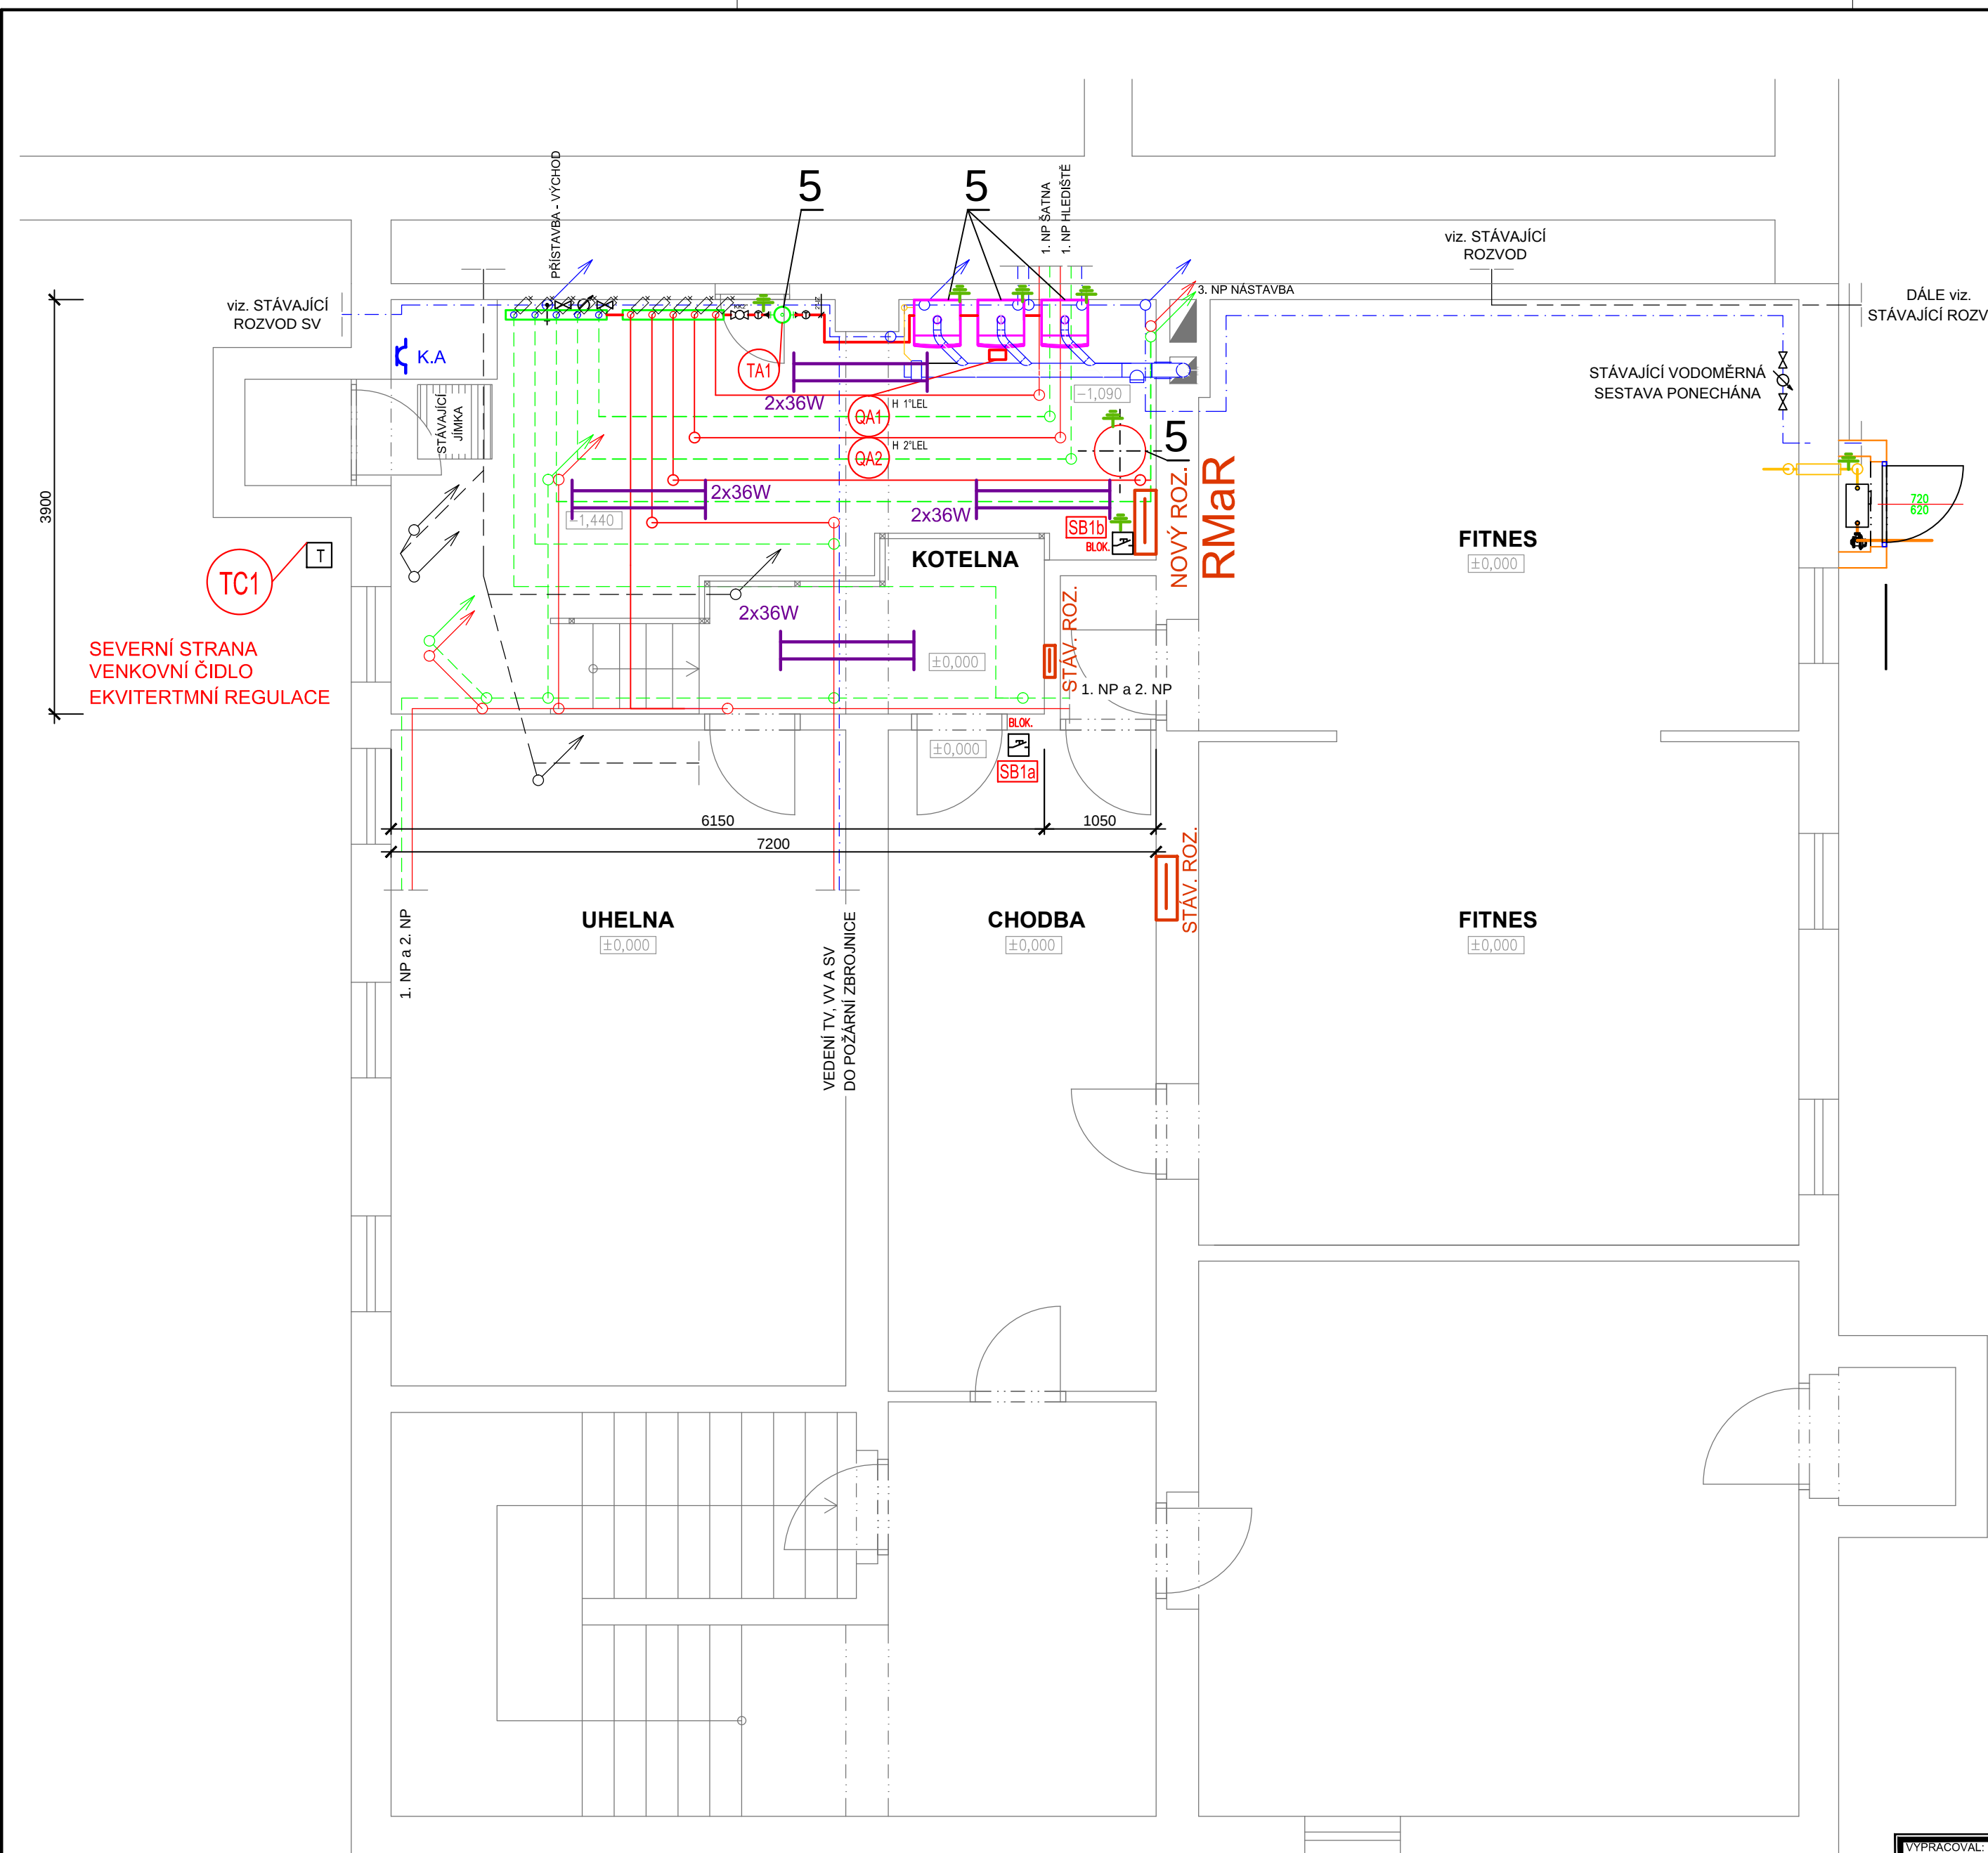

POZNÁMKY:

VEŠKERÉ ROZVODY A ZAŘÍZENÍ NAVAZUJE
NA PŮVODNÍ ROZVODY OBJEKTU.

OCHRANA PŘED NEBEZPEČNÝM DOTYKEM NEŽIVÝCH
ČÁSTÍ MUSÍ BÝT DLE ČSN 33 2000-4-41 ZÁKLADNÍ - S OCHRANOU
SAMOČINNÝM ODPOJENÍM OD ZDROJE DLE ČL. 413.1.1.1.

DOPLŇKOVÁ OCHRANA PŘED ÚRAZEM EL. PROUDEM
PROUDOVÝM CHRÁNIČEM DLE ZAŘÍZENÍ A S JIŠTĚNÍM V
ROZVADĚČI OBJEKTU.


OCHRANA PŘED NEBEZPEČNÝM DOTYKEM NEŽIVÝCH
ČÁSTÍ JE DLE ČSN 33 2000-4-41 POSPOJOVÁNÍM SPOLEČNĚ
S UZEMNĚNÍM A UVEDENÍM NA SPOLEČNÝ POTENCIÁL NA
"EP" SVORKOVNICE VZÁJEMNĚ VODIVĚ PROPOJENÉ
DLE ČL. 413.1.2 A 413.N6.4.

VNĚJŠÍ VLIVY JSOU DLE ČSN 33 2000-3.

KRYTÍ MUSÍ SPLŇOVAT (DLE ČSN 33 2000-5-51) DLE VNĚJŠÍCH
VLIVŮ EL. VYPÍNAČE, ZÁSUVKY, OSVĚTLENÍ A OSAZENÉ
EL. ZAŘÍZENÍ.

ELEKTROINSTALACE V REKONSTRUOVANÉ ČÁSTI OBJEKTU
JE PROJEKTOVANÁ V EL. SOUSTAVĚ 1+PE+N 230V AC/TN-S.

VEŠKERÉ KABELY MUSÍ BÝT VEDENY JAK POD OMÍTKOU
V 1.NP., TAK PO POVRCHU V 1.PP. V ELEKTROINSTALAČNÍCH
LIŠTÁCH, ŽLABECH A POD.

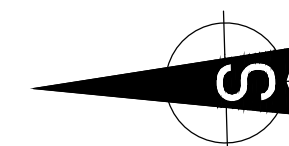


VYPRACOVAL: Jaroslav Jílek	STAVBA: SNIŽENÍ ENERGETICKÉ NÁROČNOSTI BUDOVY - Dělnický dům	INVESTOR: obec Chyňava, Chyňava 39, PSČ 267 07	ČÍSLO PŘE:
SCHVALIL: Ing. Jaroslav STÁŇA, DiS.	OBJEKT: ELEKTROINSTALACE A MaR	MÍSTO STAVBY: Dělnický dům Chyňava, Chyňava 267 07	
HLAVNÍ PROJEKTANT: Ing. Jaroslav STÁŇA, DiS.	OBSAH:	STATUS DOKUMENTACE: DPS	
PROJEKTOVÝ ATELJÉR SEAP® SEAP® Rokycany s.r.o. Na Pátku 122, 337 01 Rokycany e-mail: seap@seap.cz	NAZEV: PŮDORYS 1.PP. - ELEKTROINSTALACE A MaR	ZAK. Č.: 1102011	DATUM: 05/2013
		MÉRITKO: 1:50	INDEX ZDĚNÍ: A
		POČET A4: -	JAZYK: CZ
		ČÍSLO VÝKRESU: SE 1102011 PGaB 10A	




ROZVADĚČ R MaR


L1, N + PE 230V, 50Hz, TNS

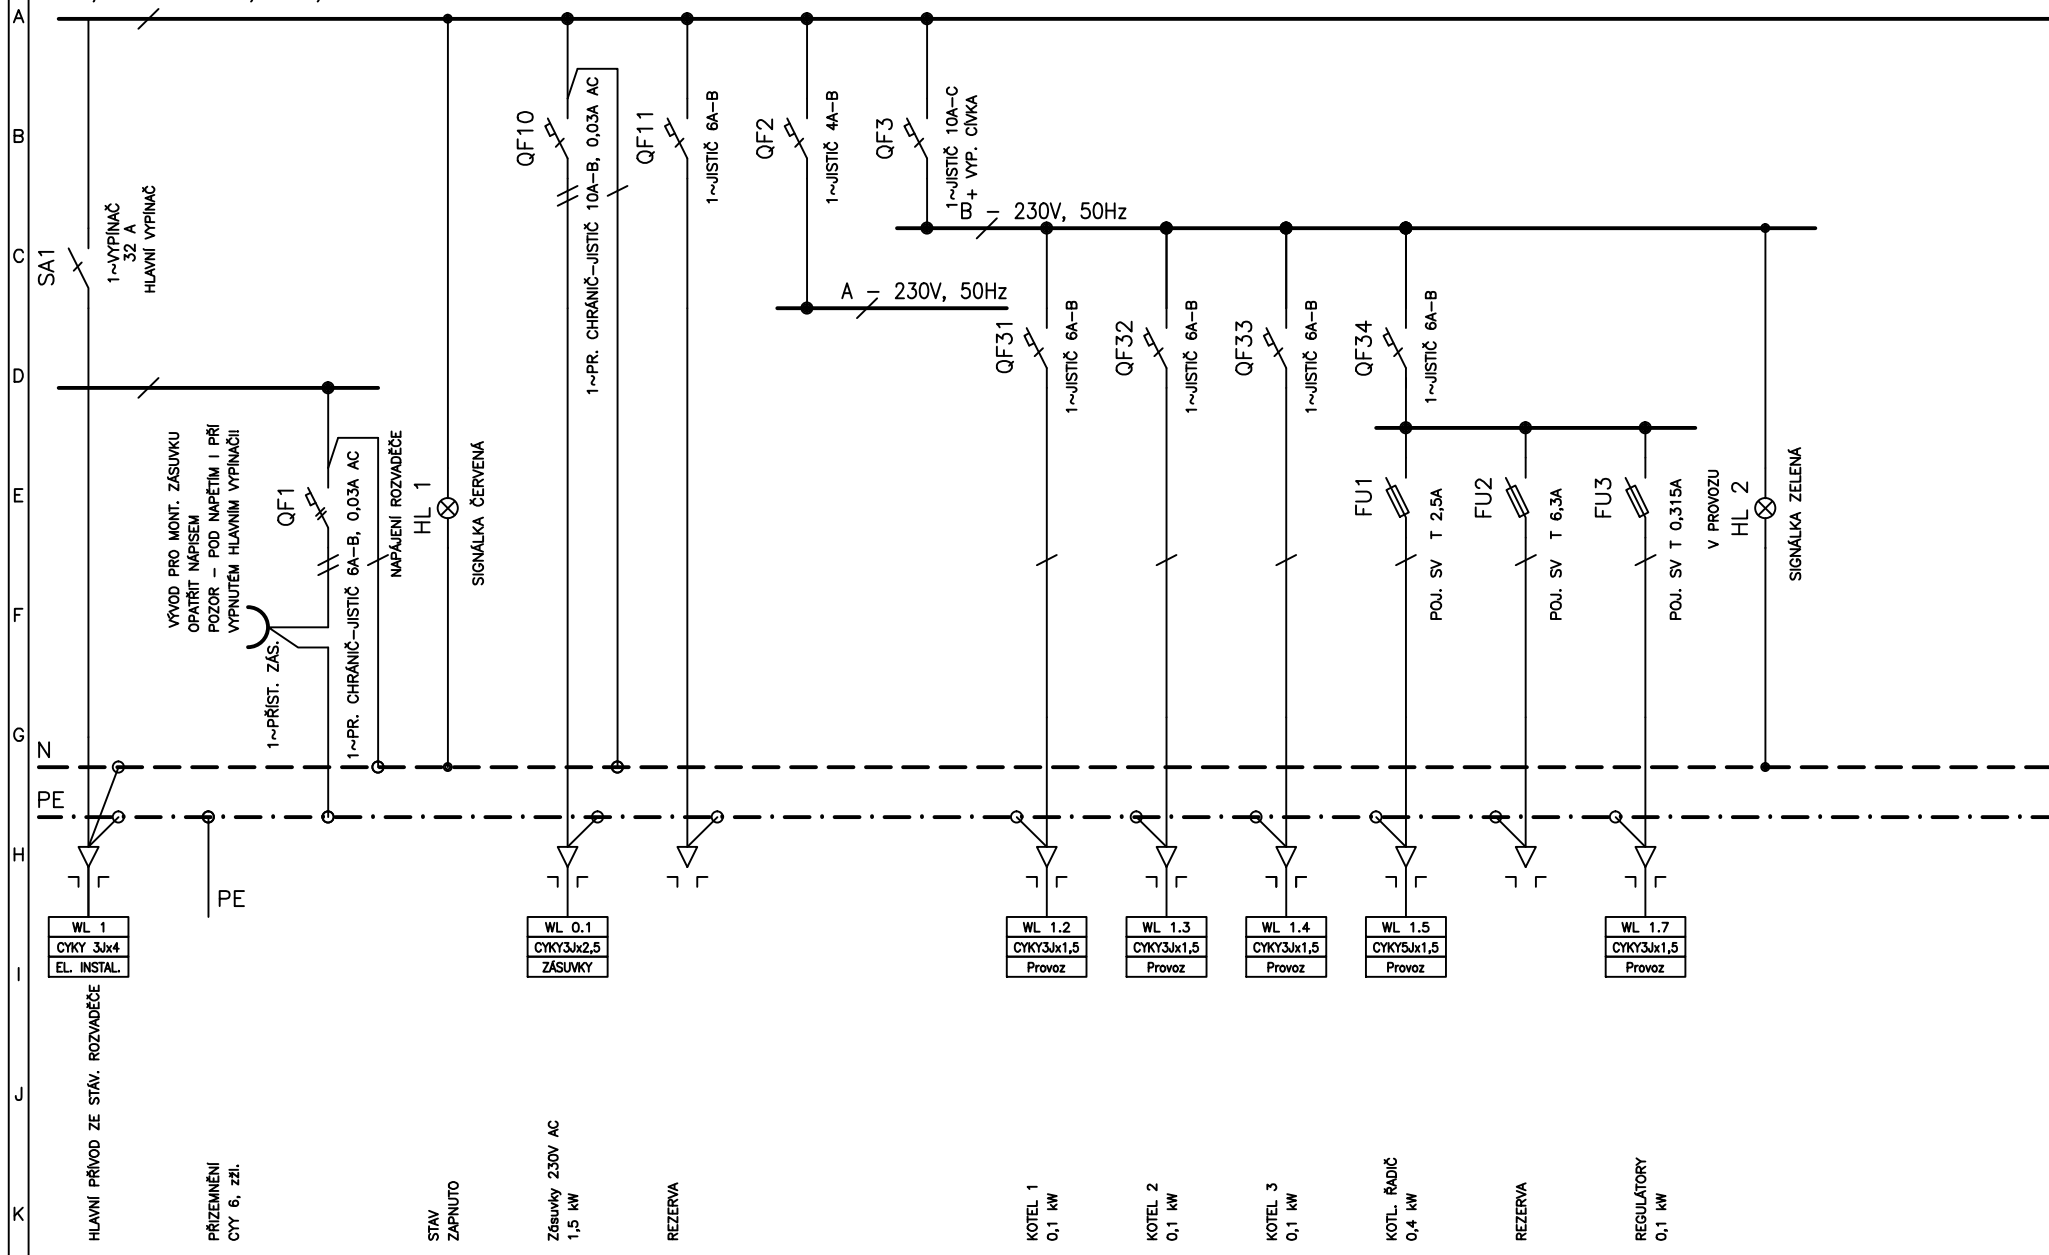

Vypracoval: Jarošlav JÍLEK	STAVBA: SNÍŽENÍ ENERGETICKÉ NÁROČNOSTI BUDOVY - Dělnický dům	PROJEKTOVÝ ATELIER SP SEAP Rokycany s.r.o.	Investor: obec Chyňava, Chyňava 39, PSČ 267 07	Zak.číslo: 1102011	A.K.: V.č.: SE 1102011PGaB 02A	Listů: List:
Kontroloval: Václav AUBRECHT			Obsah: R MaR SCHÉMA ROZVÁDĚČE	Změna/Datum: NE		
Datum : ŘÍJEN 2011				Měřitko: NE		



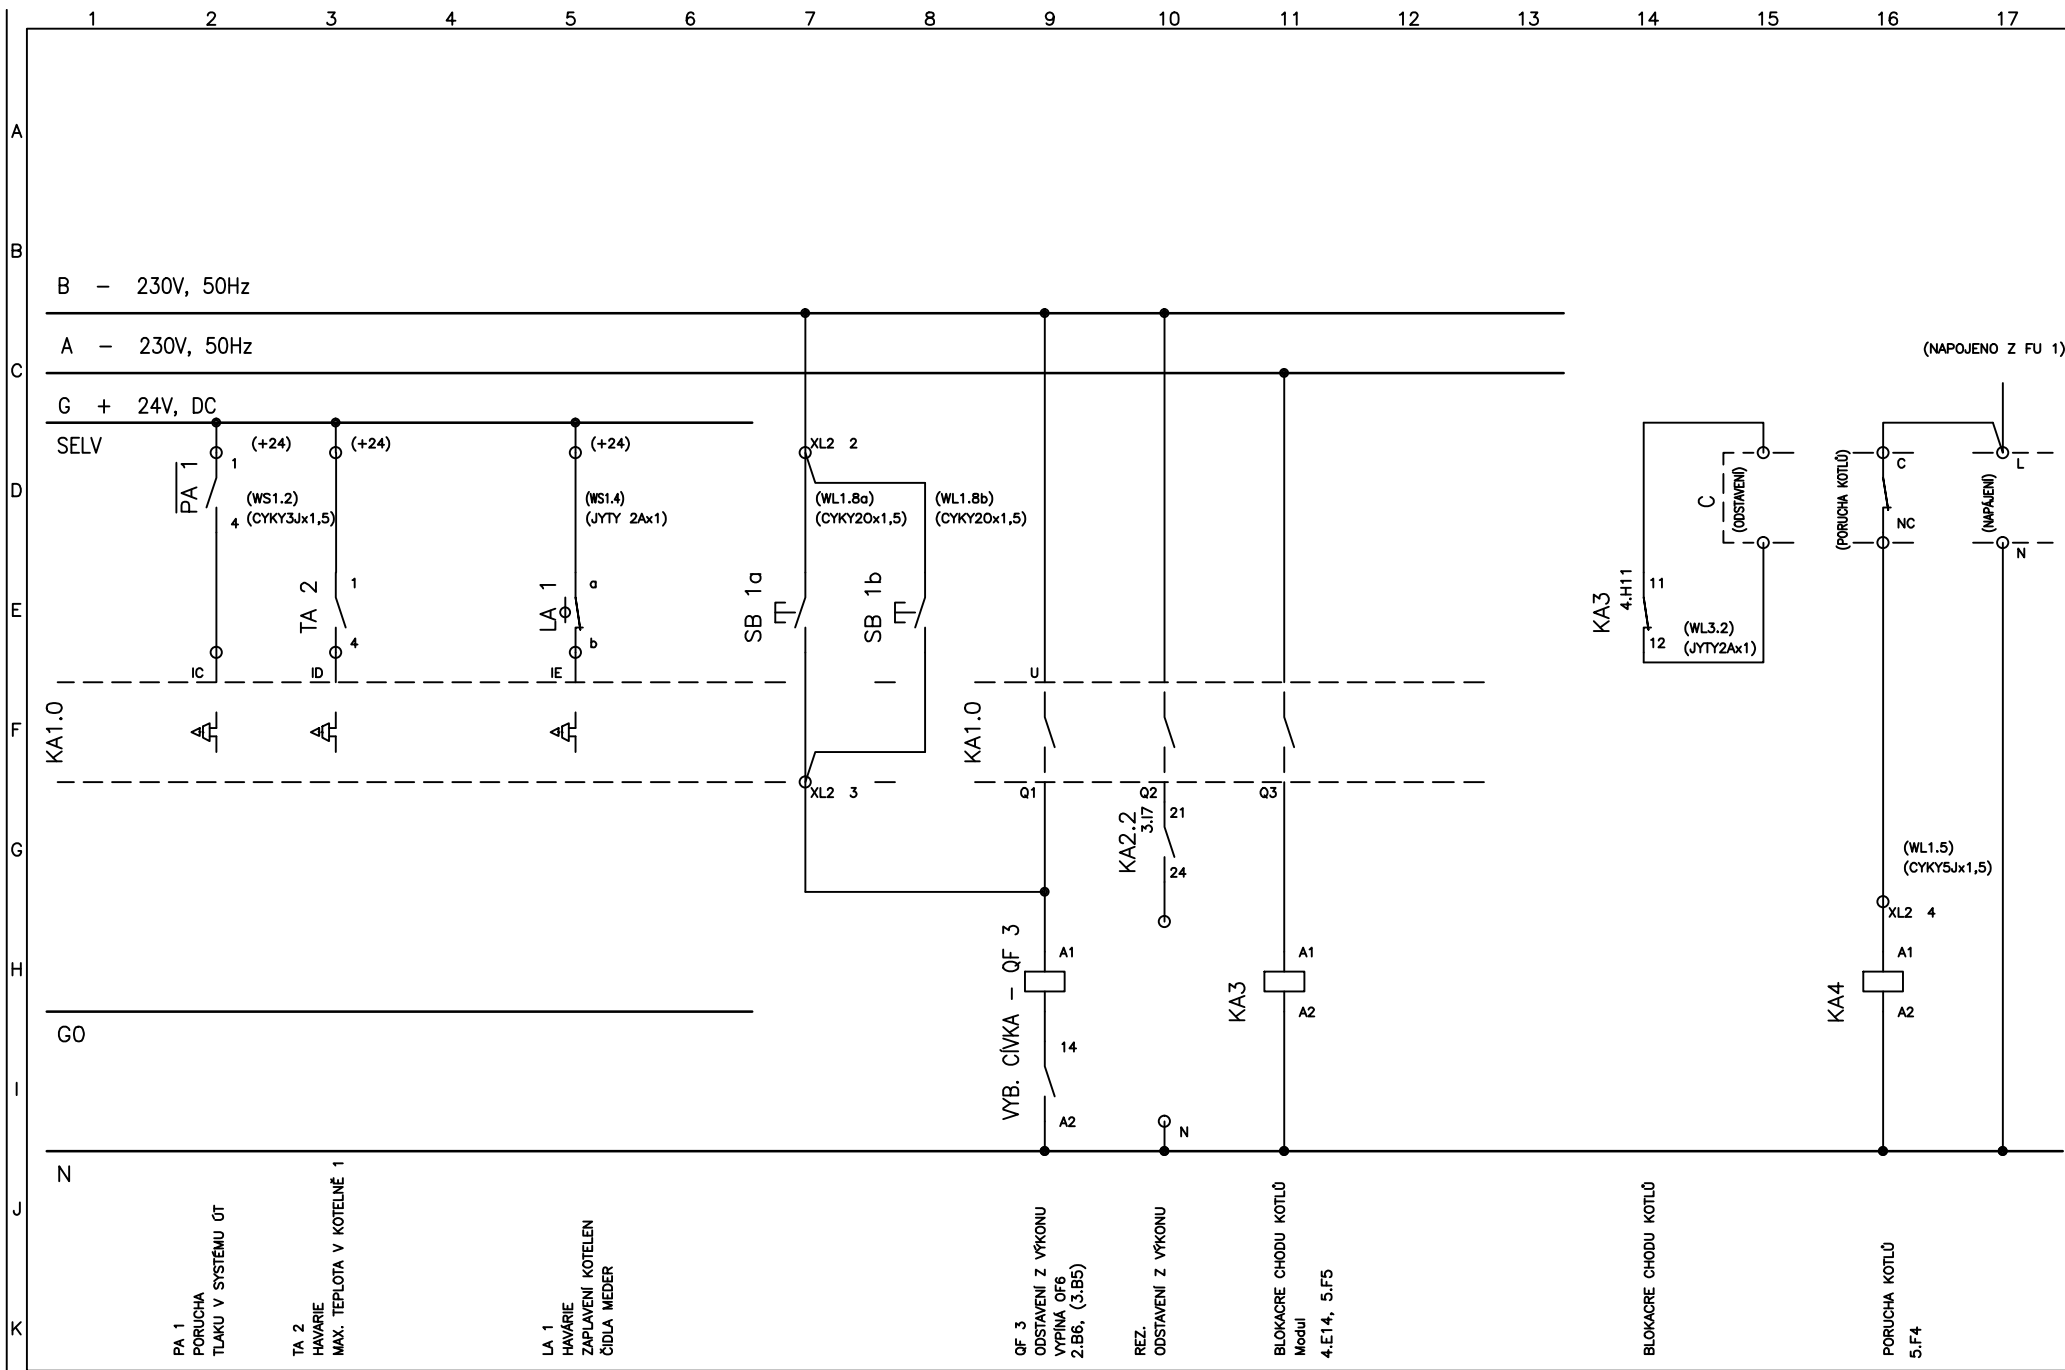

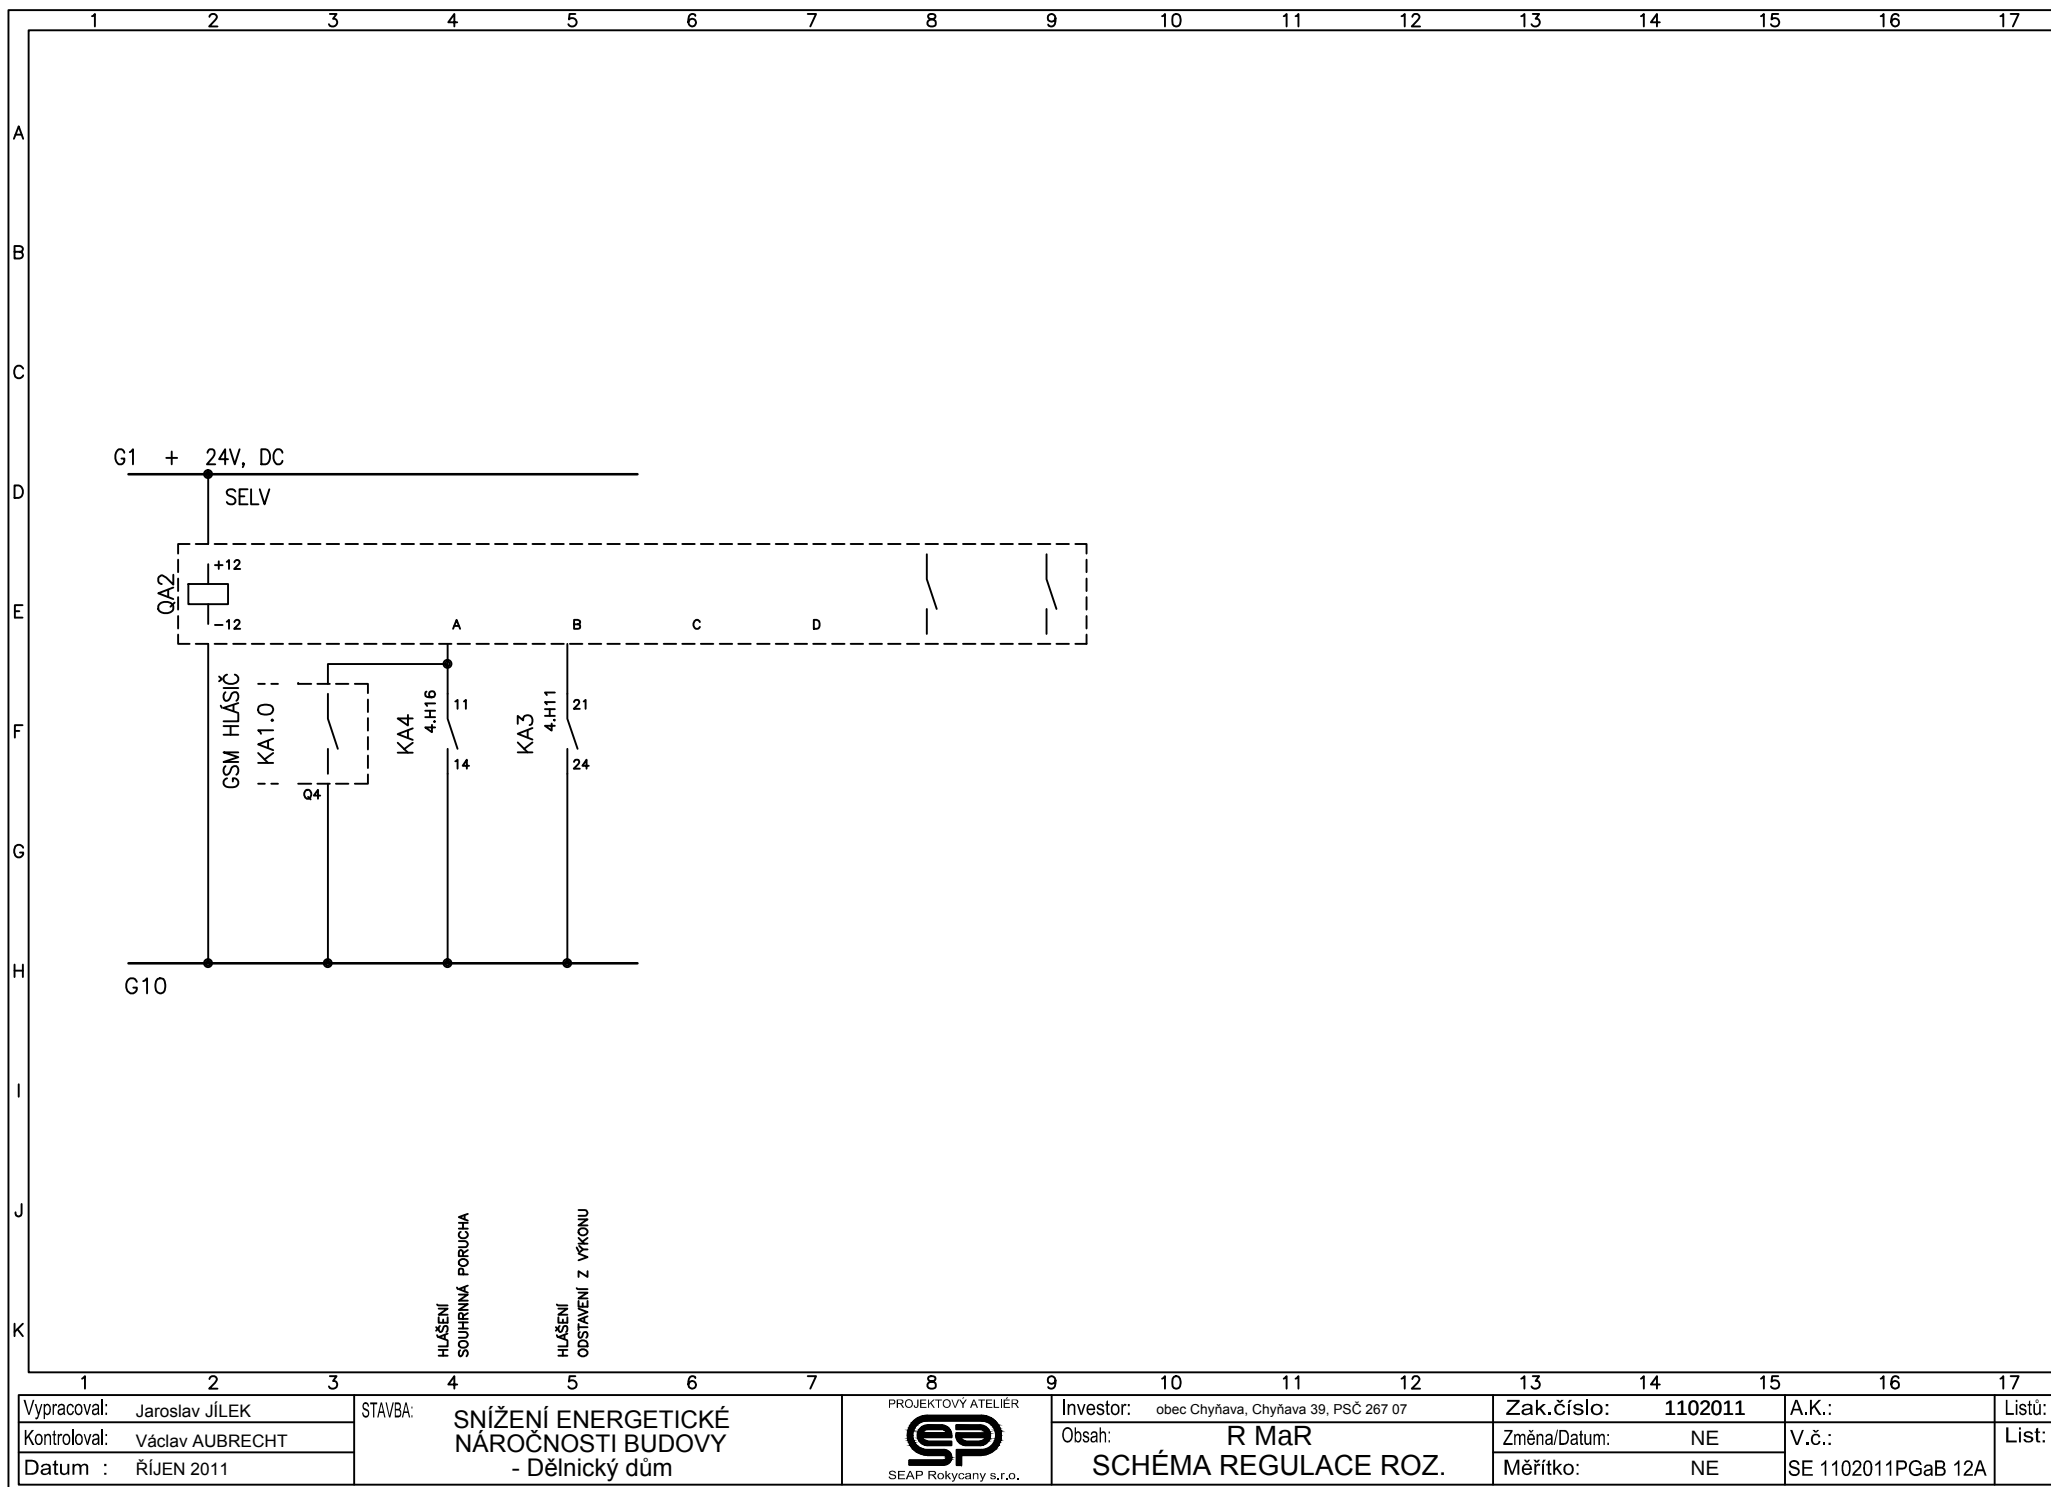

Vypracoval: Jaroslav JÍLEK
Kontroloval: Václav AUBRECHT
Datum : ŘÍJEN 2011

STAVBA: SNÍŽENÍ ENERGETICKÉ
NÁROČNOSTI BUDOVY
- Dělnický dům

PROJEKTOVÝ ATELIÉR
SEP
SEAP Rokycany s.r.o.



Investor: obec Chyňava, Chyňava 39, PSČ 267 07
Obsah: R MaR
SCHÉMA REGULACE ROZ.

Zak.číslo: 1102011
Změna/Datum: NE
Měřítko: NE

A.K.:
V.č.:
SE 1102011PGaB 12A

Listů:
List:

R MaR

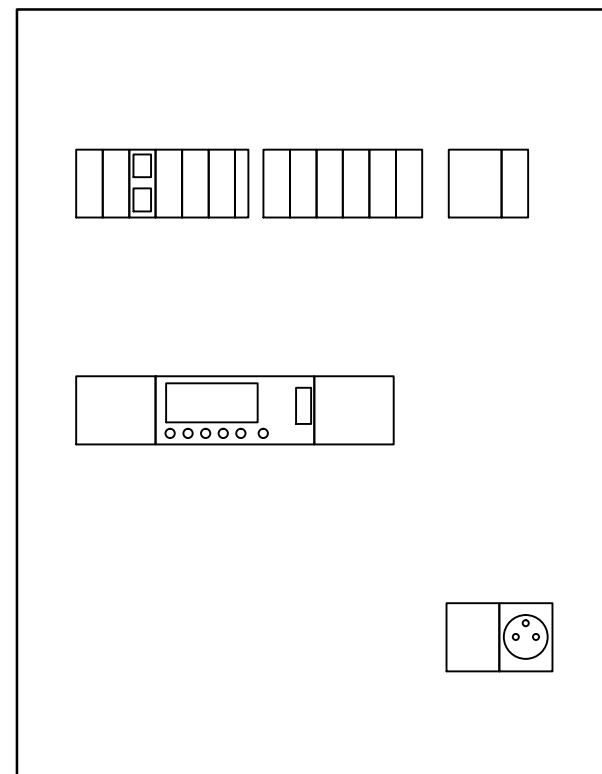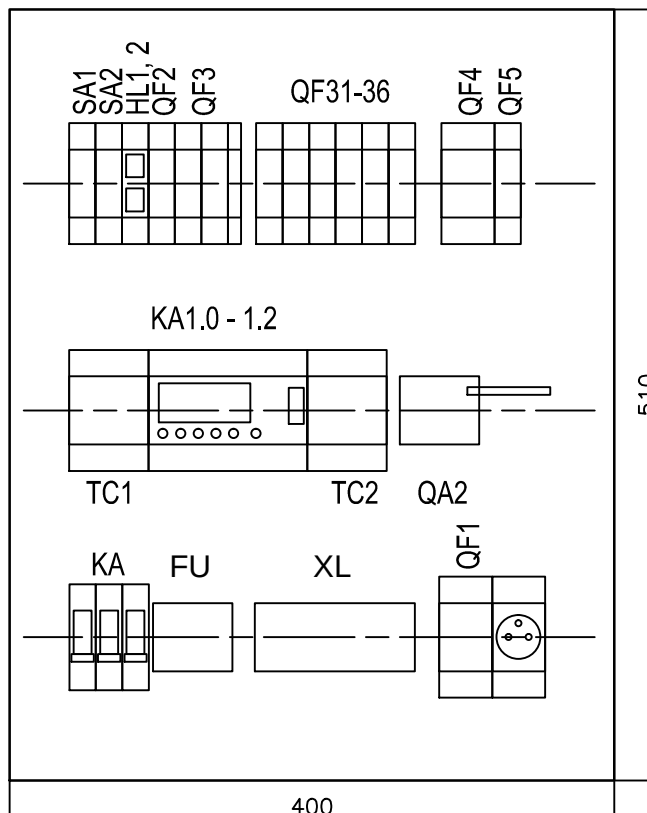

1	2	3	4	5	6	7	8	9	10	11	12	13	14	15	16	17	
Vypracoval: Jaroslav JÍLEK		STAVBA:	SNÍŽENÍ ENERGETICKÉ NÁROČNOSTI BUDOVY - Dělnický dům				PROJEKTOVÝ ATÉLIÉR  SEAP Rokycany s.r.o.		Investor: obec Chyňava, Chyňava 39, PSČ 267 07			Zak.číslo: 1102011		A.K.: DPS		Lis	
Kontroloval: Václav AUBRECHT									Obsah: R MaR			Změna/Datum: NE		V.č.: SE 1102011PGaB 12A		Lis	
Datum : ŘÍJEN 2011									SCHÉMA REGULACE ROZ.			Měřitko: NE					