


PŮDORYS 7.NP

- N5 NOVÉ KONSTRUKCE :**
- MONTÁŽ SDK STĚNY ZA WC-NOVĚ (VČ. OCEL-ROŠTU, PAROZÁBRANY, SDK GREEN 15mm + ČÁSTEČNĚ KERAMICKÝ OBKLAD, 1xRD-NOVĚ)
 - ZBYTEK KERAMICKÉHO OBKLADU V MÍSTNOSTI DO VÝŠKY ZÁRUBNĚ-NOVĚ (VČ. KER.OBKLADEK VANY)
 - SDK PODHLED NAPOJENÍ NA NOVOU SDK STĚNU - BANDÁŽ, TMEL, BRUS ... -NOVĚ
 - VÝMALBA, OBL.ZÁRUBEŇ+KŘÍDLO(DÝHA)-NOVĚ
 - MONTÁŽ WC MÍSY KOMBI-NOVĚ
 - UMYVADLA+SKŘÍNKY, ZRCADLO-OPĚTOVNĚ
 - ÚKLID

- N6 NOVÉ KONSTRUKCE :**
- MONTÁŽ SDK STĚNY ZA WC-NOVĚ (VČ. OCEL-ROŠTU, PAROZÁBRANY, SDK GREEN 15mm + ČÁSTEČNĚ KERAMICKÝ OBKLAD, 1xRD-NOVĚ)
 - ZBYTEK KERAMICKÉHO OBKLADU V MÍSTNOSTI DO VÝŠKY ZÁRUBNĚ-NOVĚ
 - SDK PODHLED NAPOJENÍ NA NOVOU SDK STĚNU - BANDÁŽ, TMEL, BRUS ... -NOVĚ
 - VÝMALBA, OBL.ZÁRUBEŇ+KŘÍDLO(DÝHA)-NOVĚ
 - MONTÁŽ WC MÍSY KOMBI-NOVĚ
 - UMYVADLA+SKŘÍNKY, ZRCADLO, SPRCH.KOUT-OPĚTOVNĚ
 - ÚKLID

- N7 NOVÉ KONSTRUKCE :**
- MONTÁŽ SDK STĚNY ZA WC-NOVĚ (VČ. OCEL-ROŠTU, PAROZÁBRANY, SDK GREEN 15mm + ČÁSTEČNĚ KERAMICKÝ OBKLAD, 1xRD-NOVĚ)
 - ZBYTEK KERAMICKÉHO OBKLADU V MÍSTNOSTI DO VÝŠKY ZÁRUBNĚ-NOVĚ
 - SDK PODHLED NAPOJENÍ NA NOVOU SDK STĚNU - BANDÁŽ, TMEL, BRUS ... -NOVĚ
 - VÝMALBA, OBL.ZÁRUBEŇ+KŘÍDLO(DÝHA)-NOVĚ
 - MONTÁŽ WC MÍSY KOMBI-NOVĚ
 - UMYVADLA+SKŘÍNKY, ZRCADLO, SPRCH.KOUT-OPĚTOVNĚ
 - ÚKLID

- 3x **N4**
1x **N5**
1x **N6**
1x **N7**

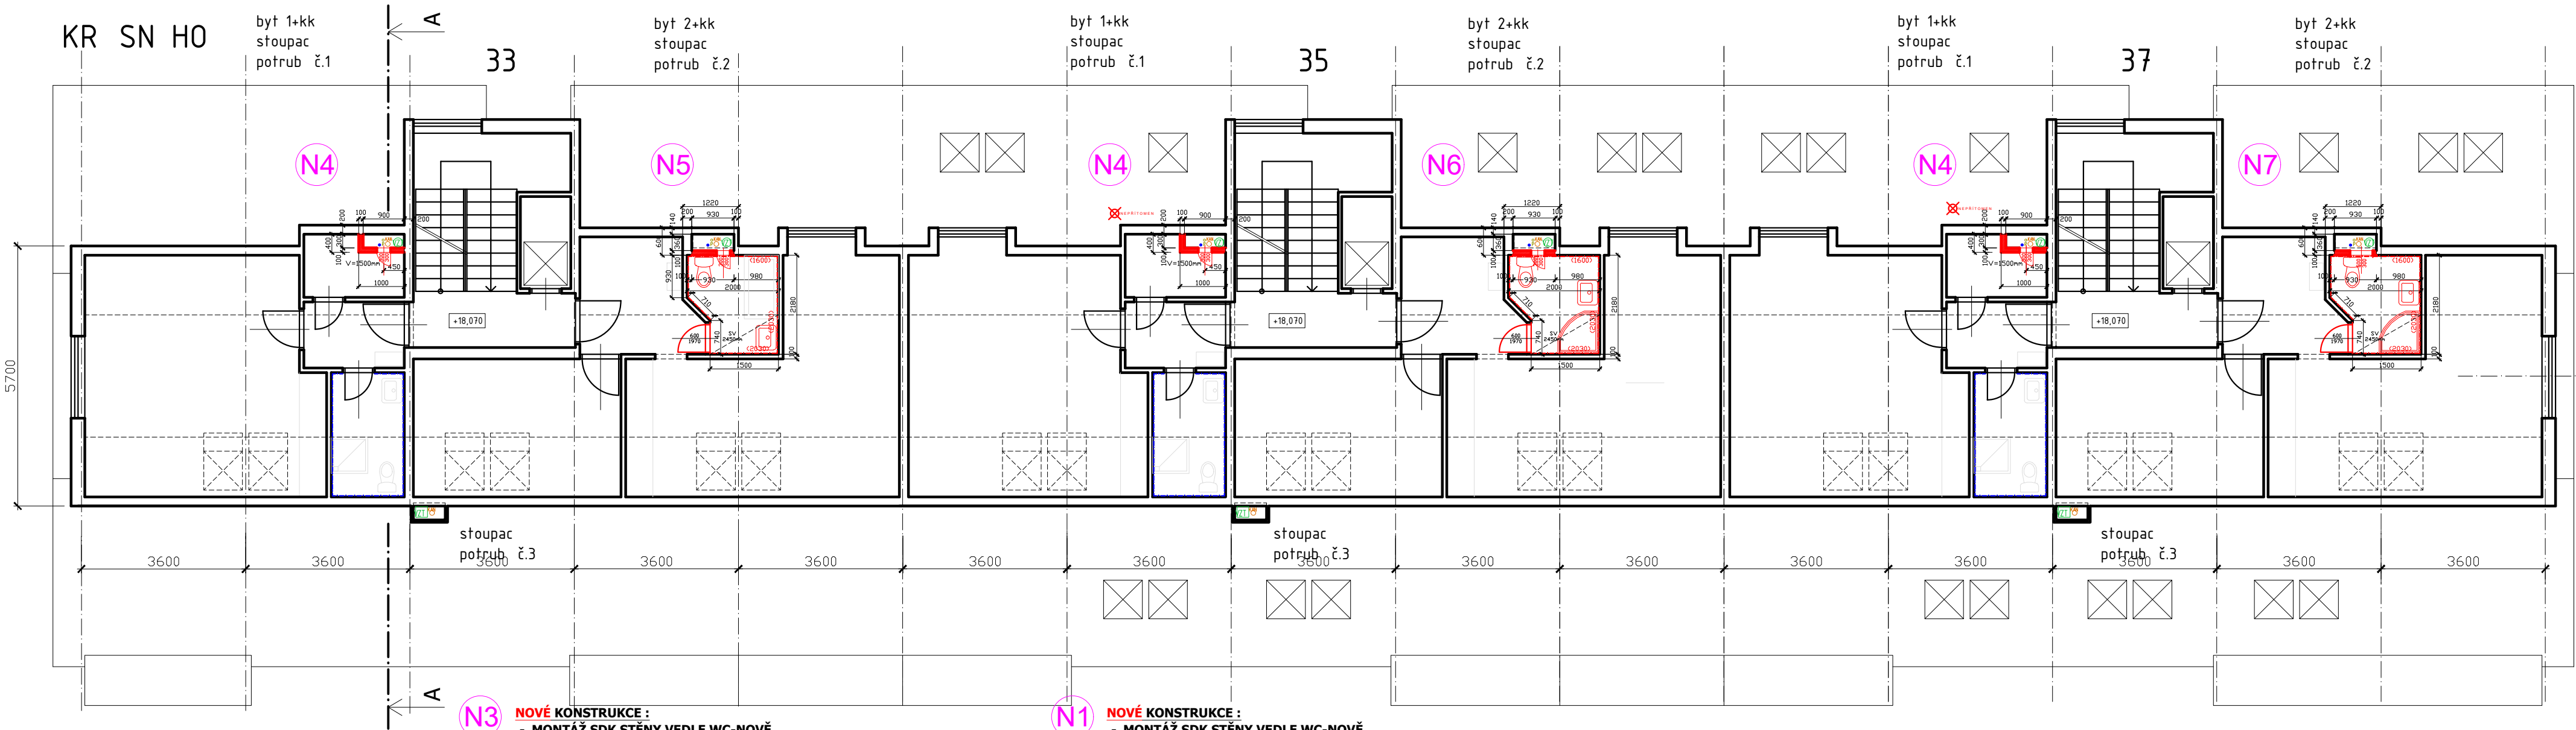

- N3 NOVÉ KONSTRUKCE :**
- MONTÁŽ SDK STĚNY VEDLE WC-NOVĚ (VČ. OCEL-ROŠTU, SDK GREEN 15mm + KERAMICKÝ OBKLAD, 1xRD, 1xAXIÁLNÍ VENTILÁTOR)
 - MONTÁŽ SDK PŘEDSTĚNY+MONTÁŽNÍ PRVEK GEBERIT DUOFIX-NOVĚ
 - ZBYTEK KERAMICKÉHO OBKLADU V MÍSTNOSTI DO VÝŠKY ZÁRUBNĚ-NOVĚ
 - SDK PODHLED VČ. ROŠTU A ZÁVĚSŮ A NAPOJENÍ - BANDÁŽ, TMEL, BRUS ... -VŠE NOVĚ
 - VÝMALBA, OBL.ZÁRUBEŇ+KŘÍDLO(DÝHA)-NOVĚ
 - MONTÁŽ WC MÍSY-NOVĚ
 - ÚKLID

- N1 NOVÉ KONSTRUKCE :**
- MONTÁŽ SDK STĚNY VEDLE WC-NOVĚ (VČ. OCEL-ROŠTU, SDK GREEN 15mm + KERAMICKÝ OBKLAD, 1xRD, 1xAXIÁLNÍ VENTILÁTOR)
 - MONTÁŽ SDK PŘEDSTĚNY+MONTÁŽNÍ PRVEK GEBERIT DUOFIX-NOVĚ
 - ZBYTEK KERAMICKÉHO OBKLADU V MÍSTNOSTI DO VÝŠKY ZÁRUBNĚ-NOVĚ
 - SDK PODHLED VČ. ROŠTU A ZÁVĚSŮ A NAPOJENÍ - BANDÁŽ, TMEL, BRUS ... -VŠE NOVĚ
 - VÝMALBA, OBL.ZÁRUBEŇ+KŘÍDLO(DÝHA)-NOVĚ
 - MONTÁŽ WC MÍSY-NOVĚ
 - ÚKLID

- N2 NOVÉ KONSTRUKCE :**
- MONTÁŽ SDK STĚNY VEDLE WC-NOVĚ (VČ. OCEL-ROŠTU, SDK GREEN 15mm + KERAMICKÝ OBKLAD, 1xRD, 1xAXIÁLNÍ VENTILÁTOR)
 - ZBYTEK KERAMICKÉHO OBKLADU V MÍSTNOSTI DO VÝŠKY ZÁRUBNĚ-NOVĚ
 - SDK PODHLED VČ. ROŠTU A ZÁVĚSŮ A NAPOJENÍ - BANDÁŽ, TMEL, BRUS ... -VŠE NOVĚ
 - VÝMALBA, OBL.ZÁRUBEŇ+KŘÍDLO(DÝHA)-NOVĚ
 - MONTÁŽ WC MÍSY DO PŮVODNÍ PŘEDSTĚNY-OPĚTOVNĚ
 - ÚKLID

- N4 NOVÉ KONSTRUKCE :**
- MONTÁŽ SDK STĚNY (VČ. OCEL-ROŠTU, PAROZÁBRANA, SDK WHITE 15mm, 1xRD)
 - SDK PODHLED NAPOJENÍ NA NOVOU SDK STĚNU - BANDÁŽ, TMEL, BRUS ... -NOVĚ
 - VÝMALBA, OBL.ZÁRUBEŇ+KŘÍDLO(DÝHA)-NOVĚ
 - ÚKLID

LEGENDA MATERIÁLŮ

- STÁVAJÍCÍ KONSTRUKCE OBECNĚ
- NOVÉ KONSTRUKCE OBECNĚ
- NEPŘÍTOEN

NEDÍLNŮ SOUČÁSTÍ PD JE TECHNICKÁ ZPRÁVA !

VEDOUcí PROJEKTANT	ZODP. PROJEKTANT	VYPRACOVAL	Sondra s.r.o. PROJEKOVÁNÍ, STAVBY A INŽENÝRSKÉ SLUŽBY KAPALNOVA 7, 615 01 BRNO www.sondra.cz	
Ing. Antonín Tesař	Ing. Antonín Tesař	Ing. Antonín Tesař		
PRŮVĚŠTĚR	Stavbařský ústav Brno, městská část Brno-Zoo Kapalnova 7, 615 01 Brno	stav@sondra.cz@gmail.com		
STAVBA	STAVEBNÍ ÚPRAVY BD, VÝMĚNA STUPACEK VODY BD KRÁSNÉHO 33-37, BRNO		FORMÁT:	3x4
PROJESE/ČAST P.D.	D. 1.1 - Architektonicko-stavební řešení		DATUM:	06/2022
STAVEBNÍ OBJEKT			MĚŘÍTKO:	1:100
PŘÍLOHA	PŮDORYS 7.NP NOVÝ STAV		ZAK.Č.	
			STUPEŇ	DPS
			ARCHIVNÍ ČÍSLO Č. V.KRESL:	D. 1.1.2_15