PŮDORYS 3.NP

15x A
1x B
1x E3
1x S4

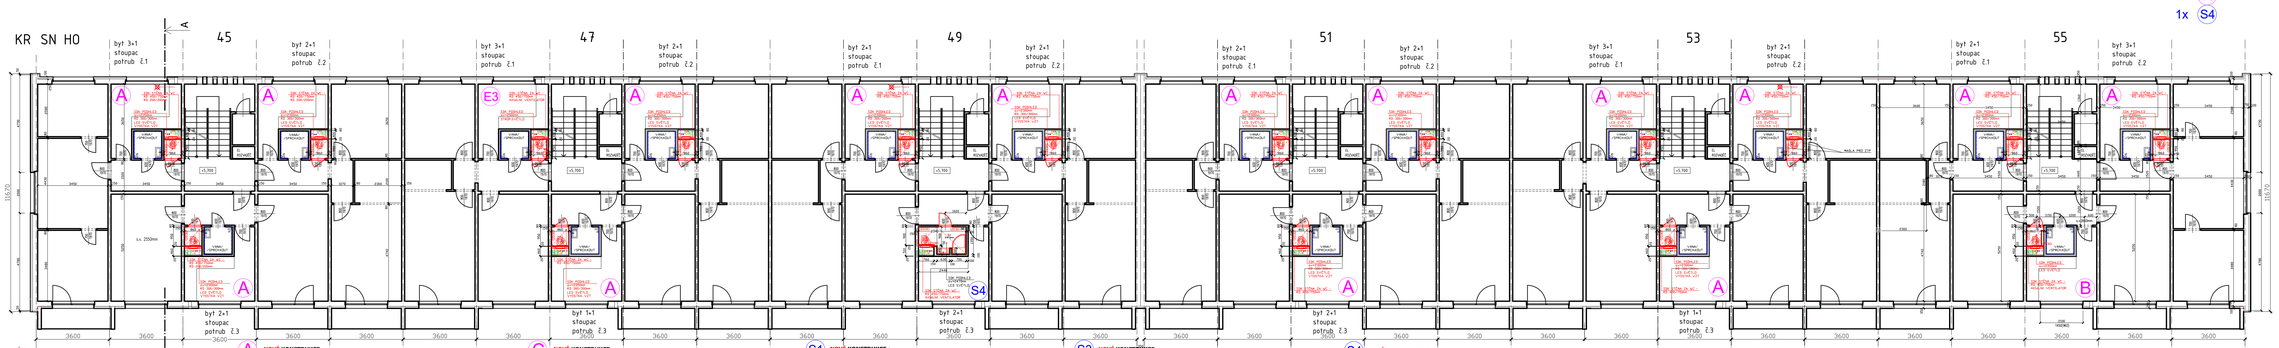

S5 NOVÉ KONSTRUKCE :
- MONTÁŽ SDK STĚNY ZA WC -NOVÉ
(VČ. OCEL.ROŠTU, SDK GREEN 15mm + ČÁSTEČNĚ KERAMICKÝ OBKLAD, 1xRD, VĚTRACÍ MŘÍŽKA-NOVÉ)
- ZBYTEK KERAMICKÉHO OBKLADU V MÍSTNOSTI DO VÝŠKY ZÁRUBNĚ-NOVÉ
(VČ. KER.OBKLADU VANY)
- SDK PODHLED (cca 1m2) VČ. ROŠTU A ZÁVĚSŮ A NAPOJENÍ, AX.VENT. - BANDÁŽ, TMEL,BRUS ... -VŠE NOVÉ
- VÝMALBA, OBL.ZÁRUBEŇ+KŘÍDLO(DÝHA)-NOVÉ
- MONTÁŽ WC MÍSY, UMYVADLA+SKŘÍNKY, ZRCADLA-OPĚTOVNÉ
- ÚKLID

D NOVÉ KONSTRUKCE :
- MONTÁŽ SDK STĚNY ZA WC-NOVÉ
(OCEL.ROŠT, SDK GREEN 15mm, 1xRD-NOVÉ, MONTÁŽNÍ PRVEK GEBERIT DUOFIX-NOVÉ), + KERAMICKÝ OBKLAD DO VÝŠKY ZÁRUBNĚ DV.-NOVÉ
- KERAMICKÝ OBKLAD NA WC KOMPLET DO VÝŠKY ZÁRUBNĚ DV.-NOVÉ
- SDK PODHLED (ZÁVĚSY, ROŠT, SDK GREEN 12,5mm)
(VČ. RD + VÝUSTKA VZT)-NOVÉ
- VÝMALBA, OBL.ZÁRUBEŇ+KŘÍDLO(DÝHA)-NOVÉ
- MONTÁŽ WC MÍSY-NOVÉ
- ÚKLID

A NOVÉ KONSTRUKCE :
- MONTÁŽ SDK STĚNY ZA WC-NOVÉ
(OCEL.ROŠT, SDK GREEN 15mm, 2xRD-NOVÉ, MONTÁŽNÍ PRVEK GEBERIT DUOFIX-OPĚTOVNÁ MONTÁŽ, + KERAMICKÝ OBKLAD DO VÝŠKY ZÁRUBNĚ DV.-NOVÉ)
- KERAMICKÝ OBKLAD NA WC KOMPLET DO VÝŠKY ZÁRUBNĚ DV.-NOVÉ
- SDK PODHLED (ZÁVĚSY, ROŠT, SDK GREEN 12,5mm)-NOVÉ
(VČ. LED SVÍTIDLA, VZT VÝUSTKY A RD-VŠE NOVÉ)
- VÝMALBA, OBL.ZÁRUBEŇ+KŘÍDLO(DÝHA)-NOVÉ
- MONTÁŽ WC MÍSY-OPĚTOVNÁ MONTÁŽ
- ÚKLID

B NOVÉ KONSTRUKCE :
- MONTÁŽ SDK STĚNY ZA WC-NOVÉ
(OCEL.ROŠT, SDK GREEN 15mm, 1xRD-NOVÉ, MONTÁŽNÍ PRVEK GEBERIT DUOFIX-NOVÉ), + KERAMICKÝ OBKLAD DO VÝŠKY ZÁRUBNĚ DV.-NOVÉ,
1x VZT VÝUSTKA/AX.VENT.-NOVÉ)
- KERAMICKÝ OBKLAD NA WC KOMPLET DO VÝŠKY ZÁRUBNĚ DV.-NOVÉ
- SDK PODHLED (ZÁVĚSY, ROŠT, SDK GREEN 12,5mm)-NOVÉ
(VČ. BOD.SVÍTIDLA-NOVÉ)
- VÝMALBA, OBL.ZÁRUBEŇ+KŘÍDLO(DÝHA)-NOVÉ
- MONTÁŽ WC MÍSY-OPĚTOVNÁ MONTÁŽ
- ÚKLID

C NOVÉ KONSTRUKCE :
- MONTÁŽ SDK STĚNY ZA WC-NOVÉ
(OCEL.ROŠT, SDK GREEN 15mm, 1xRD-NOVÉ, MONTÁŽNÍ PRVEK GEBERIT DUOFIX-OPĚTOVNÁ MONTÁŽ, + KERAMICKÝ OBKLAD DO VÝŠKY ZÁRUBNĚ DV.-NOVÉ,
1x VZT VÝUSTKA/AX.VENT-NOVÉ)
- KERAMICKÝ OBKLAD NA WC KOMPLET DO VÝŠKY ZÁRUBNĚ DV.-NOVÉ
- SDK PODHLED (ZÁVĚSY, ROŠT, SDK GREEN 12,5mm)-NOVÉ
- VÝMALBA, OBL.ZÁRUBEŇ+KŘÍDLO(DÝHA)-NOVÉ
- MONTÁŽ WC MÍSY-OPĚTOVNÁ MONTÁŽ
- ÚKLID

E1 NOVÉ KONSTRUKCE :
- MONTÁŽ SDK STĚNY ZA WC-NOVÉ
(OCEL.ROŠT, SDK GREEN 15mm, 1xRD-NOVÉ, MONTÁŽNÍ PRVEK GEBERIT DUOFIX-NOVÉ), + KERAMICKÝ OBKLAD DO VÝŠKY ZÁRUBNĚ DV.-NOVÉ,
1x VZT VÝUSTKA/AX.VENT-NOVÉ)
- KERAMICKÝ OBKLAD NA WC KOMPLET DO VÝŠKY ZÁRUBNĚ DV.-NOVÉ
- VÝMALBA, OBL.ZÁRUBEŇ+KŘÍDLO(DÝHA)-NOVÉ
- MONTÁŽ WC MÍSY-OPĚTOVNÁ MONTÁŽ
- ÚKLID

S1 NOVÉ KONSTRUKCE :
(VČ. OCEL.ROŠTU, SDK GREEN 15mm + ČÁSTEČNĚ KERAMICKÝ OBKLAD, 1xRD)
- ZBYTEK KERAMICKÉHO OBKLADU V MÍSTNOSTI DO VÝŠKY ZÁRUBNĚ-NOVÉ
- SDK PODHLED (cca 1m2) VČ. ROŠTU A ZÁVĚSŮ A NAPOJENÍ, VĚTRACÍ MŘÍŽKY - BANDÁŽ, TMEL,BRUS ... -VŠE NOVÉ
- VÝMALBA, OBL.ZÁRUBEŇ+KŘÍDLO(DÝHA)-NOVÉ
- MONTÁŽ WC MÍSY, UMYVADLA+SKŘÍNKY, ZRCADLA, SPRCH.KOUTU-OPĚTOVNÉ
- ÚKLID

S2 NOVÉ KONSTRUKCE :
- MONTÁŽ SDK STĚNY ZA WC-NOVÉ
(VČ. OCEL.ROŠTU, SDK GREEN 15mm + ČÁSTEČNĚ KERAMICKÝ OBKLAD, 1xRD)
- ZBYTEK KERAMICKÉHO OBKLADU V MÍSTNOSTI DO VÝŠKY ZÁRUBNĚ-NOVÉ
- SDK PODHLED (cca 1m2) VČ. ROŠTU A ZÁVĚSŮ A NAPOJENÍ, AX.VENT. - BANDÁŽ, TMEL,BRUS ... -VŠE NOVÉ
- VÝMALBA, OBL.ZÁRUBEŇ+KŘÍDLO(DÝHA)-NOVÉ
- MONTÁŽ WC MÍSY, UMYVADLA+SKŘÍNKY, ZRCADLA, SPRCH.KOUTU-OPĚTOVNÉ
- ÚKLID

S3 NOVÉ KONSTRUKCE :
- MONTÁŽ SDK STĚNY ZA WC-NOVÉ
(OCEL.ROŠT, SDK GREEN 15mm, 1xRD-NOVÉ, MONTÁŽNÍ PRVEK GEBERIT DUOFIX-OPĚTOVNÁ MONTÁŽ, + KERAMICKÝ OBKLAD DO VÝŠKY ZÁRUBNĚ DV.-NOVÉ)
- KERAMICKÝ OBKLAD NA WC KOMPLET DO VÝŠKY ZÁRUBNĚ DV.-NOVÉ
- SDK PODHLED (ZÁVĚSY, ROŠT, SDK GREEN 12,5mm)-NOVÉ
(VČ. 3x BODOVÉHO STROPNÍHO SVÍTIDLA, 1x AX.VENT.-NOVÉ)
- VÝMALBA, OBL.ZÁRUBEŇ+KŘÍDLO(DÝHA)-NOVÉ
- MONTÁŽ WC MÍSY-OPĚTOVNÁ MONTÁŽ
- ÚKLID

E2 NOVÉ KONSTRUKCE :
- MONTÁŽ SDK STĚNY ZA WC-NOVÉ
(OCEL.ROŠT, SDK GREEN 15mm, 1xRD-NOVÉ, MONTÁŽNÍ PRVEK GEBERIT DUOFIX-OPĚTOVNÁ MONTÁŽ, + KERAMICKÝ OBKLAD DO VÝŠKY ZÁRUBNĚ DV.-NOVÉ)
- KERAMICKÝ OBKLAD NA WC KOMPLET DO VÝŠKY ZÁRUBNĚ DV.-NOVÉ
- SDK PODHLED (ZÁVĚSY, ROŠT, SDK GREEN 12,5mm)-NOVÉ
(VČ. AX.VENTILÁTORU-NOVÉ)
- VÝMALBA, OBL.ZÁRUBEŇ+KŘÍDLO(DÝHA)-NOVÉ
- MONTÁŽ WC MÍSY-OPĚTOVNÁ MONTÁŽ
- ÚKLID

S4 NOVÉ KONSTRUKCE :
- MONTÁŽ SDK STĚNY ZA WC -NOVÉ
(VČ. OCEL.ROŠTU, SDK GREEN 15mm + ČÁSTEČNĚ KERAMICKÝ OBKLAD, 1xRD, AX.VENT-NOVÉ)
- ZBYTEK KERAMICKÉHO OBKLADU V MÍSTNOSTI DO VÝŠKY ZÁRUBNĚ-NOVÉ
- SDK PODHLED (cca 1m2) VČ. ROŠTU A ZÁVĚSŮ A NAPOJENÍ, AX.VENT. - BANDÁŽ, TMEL,BRUS ... -VŠE NOVÉ
- VÝMALBA, OBL.ZÁRUBEŇ+KŘÍDLO(DÝHA)-NOVÉ
- MONTÁŽ WC MÍSY, UMYVADLA+SKŘÍNKY, ZRCADLA, SPRCH.KOUTU-OPĚTOVNÉ
- ÚKLID

E3 NOVÉ KONSTRUKCE :
- MONTÁŽ SDK STĚNY ZA WC-NOVÉ
(VČ. OCEL.ROŠTU, SDK GREEN 15mm, 1xRD-NOVÉ, AX.VENT., MONTÁŽNÍ PRVEK GEBERIT DUOFIX-OPĚTOVNÁ MONTÁŽ, + KERAMICKÝ OBKLAD DO VÝŠKY ZÁRUBNĚ DV.-NOVÉ)
- KERAMICKÝ OBKLAD NA WC KOMPLET DO VÝŠKY ZÁRUBNĚ DV.-NOVÉ
- SDK PODHLED (ZÁVĚSY, ROŠT, SDK GREEN 12,5mm)-NOVÉ
(VČ. STROPNÍHO SVÍTIDLA-OPĚTOVNÁ MONTÁŽ)
- VÝMALBA, OBL.ZÁRUBEŇ+KŘÍDLO(DÝHA)-NOVÉ
- MONTÁŽ WC MÍSY, BIDET.SPRŠKA, UMYVADLO-OPĚTOVNÁ MONTÁŽ
- ÚKLID

LEGENDA MATERIÁLŮ
- STÁVAJÍCÍ KONSTRUKCE OBECNĚ
- NOVÉ KONSTRUKCE OBECNĚ
- -NEPŘÍTOMEN

NEDÍLNOU SOUČÁSTÍ PD JE TECHNICKÁ ZPRÁVA !

VEDOUCÍ PROJEKTANT: Ing. Jan Zajíček	ZODP.PROJEKTANT: Ing. Antonín Tesař	VYPRACOVAL: Ing. Jan Zajíček	Sorasko s.r.o. PROJEKTOVÁNÍ PO OBJEKTY STAVEB Stakorova nádraží Brno, nádražní budova Brno-Židenice, Gajdošova 7, 615 00 Brno, stavebnireporty@gmail.com
STAVBA	STAVEBNÍ ÚPRAVY BD, VÝMĚNA STUPAČEK VODY BD KRÁSNÉHO 45 - 55, BRNO		FORMÁT: 6xA4
			DATUM: 06/2022
			MĚŘÍTKO: 1:100
PROFESE/ČÁST P.D.: D. 1.1 – Architektonicko-stavební řešení			ZAK.Č.
STAVEBNÍ OBJEKT:			STUPEŇ: DPS
PŘÍLOHA :	PŮDORYS 3.NP NOVÝ STAV		ARCHIVNÍ ČÍSLO IČ VYKRESU: D. 1.1.2_11

PŮDORYS 2.NP

15x A
1x E2
1x S2
1x S3

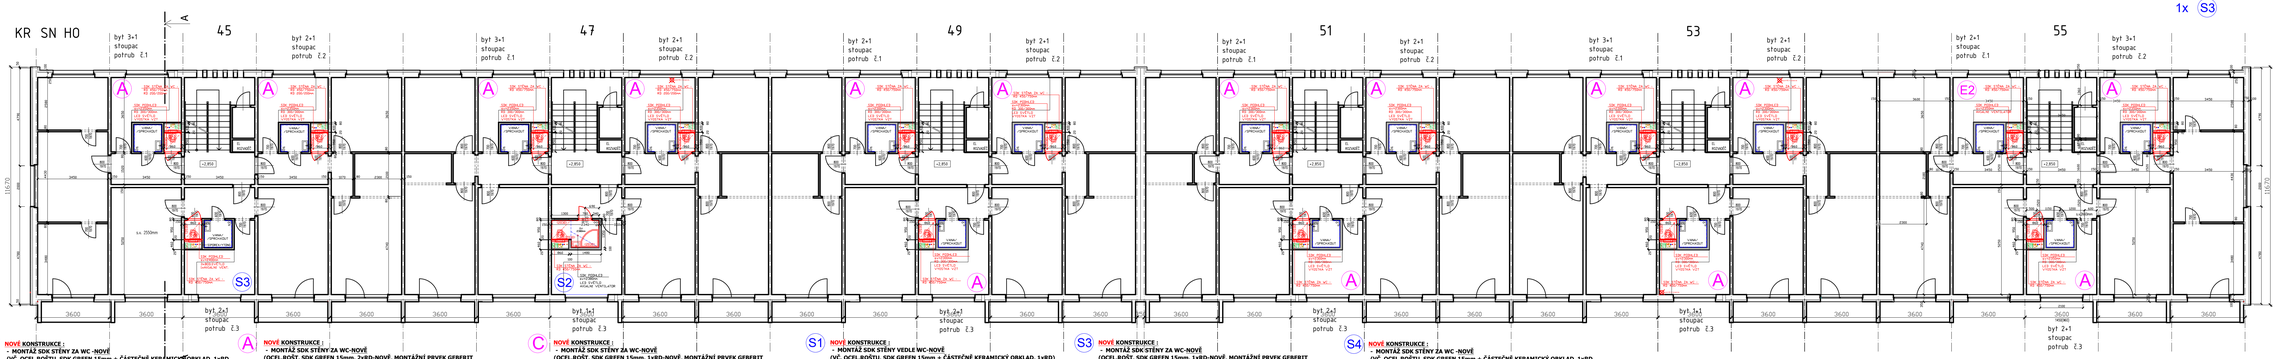

S5 NOVÉ KONSTRUKCE :
- MONTÁŽ SDK STĚNY ZA WC -NOVÉ
(VČ. OCEL.ROŠTU, SDK GREEN 15mm + ČÁSTEČNĚ KERAMICKÝ OBKLAD, 1xRD, VĚTRACÍ MŘÍŽKA-NOVÉ)
- ZBYTEK KERAMICKÉHO OBKLADU V MÍSTNOSTI DO VÝŠKY ZÁRUBNĚ-NOVÉ
(VČ. KER.OBKLADU VANY)
- SDK PODHLED (cca 1m2) VČ. ROŠTU A ZÁVĚSŮ A NAPOJENÍ, AX.VENT. - BANDÁŽ, TMEL,BRUS ... -VŠE NOVÉ
- VÝMALBA, OBL.ZÁRUBEŇ+KŘÍDLO(DÝHA)-NOVÉ
- MONTÁŽ WC MÍSY, UMYVADLA+SKŘÍNKY, ZRCADLA-OPĚTOVNÉ
- ÚKLID

D NOVÉ KONSTRUKCE :
- MONTÁŽ SDK STĚNY ZA WC-NOVÉ
(OCEL.ROŠT, SDK GREEN 15mm, 1xRD-NOVÉ, MONTÁŽNÍ PRVEK GEBERIT DUOFIX-NOVÉ), + KERAMICKÝ OBKLAD DO VÝŠKY ZÁRUBNĚ DV.-NOVÉ)
- KERAMICKÝ OBKLAD NA WC KOMPLET DO VÝŠKY ZÁRUBNĚ DV.-NOVÉ
- SDK PODHLED (ZÁVĚSY, ROŠT, SDK GREEN 12,5mm)-NOVÉ
(VČ. RD + VÝUSTKA VZT)-NOVÉ
- VÝMALBA, OBL.ZÁRUBEŇ+KŘÍDLO(DÝHA)-NOVÉ
- MONTÁŽ WC MÍSY-NOVÉ
- ÚKLID

A NOVÉ KONSTRUKCE :
- MONTÁŽ SDK STĚNY ZA WC-NOVÉ
(OCEL.ROŠT, SDK GREEN 15mm, 2xRD-NOVÉ, MONTÁŽNÍ PRVEK GEBERIT DUOFIX-OPĚTOVNÁ MONTÁŽ, + KERAMICKÝ OBKLAD DO VÝŠKY ZÁRUBNĚ DV.-NOVÉ)
- KERAMICKÝ OBKLAD NA WC KOMPLET DO VÝŠKY ZÁRUBNĚ DV.-NOVÉ
- SDK PODHLED (ZÁVĚSY, ROŠT, SDK GREEN 12,5mm)-NOVÉ
(VČ. LED SVÍTIDLA, VZT VÝUSTKY A RD-VŠE NOVÉ)
- VÝMALBA, OBL.ZÁRUBEŇ+KŘÍDLO(DÝHA)-NOVÉ
- MONTÁŽ WC MÍSY-OPĚTOVNÁ MONTÁŽ
- ÚKLID

B NOVÉ KONSTRUKCE :
- MONTÁŽ SDK STĚNY ZA WC-NOVÉ
(OCEL.ROŠT, SDK GREEN 15mm, 1xRD-NOVÉ, MONTÁŽNÍ PRVEK GEBERIT DUOFIX-NOVÉ), + KERAMICKÝ OBKLAD DO VÝŠKY ZÁRUBNĚ DV.-NOVÉ,
1x VZT VÝUSTKA/AX.VENT-NOVÉ)
- KERAMICKÝ OBKLAD NA WC KOMPLET DO VÝŠKY ZÁRUBNĚ DV.-NOVÉ
- SDK PODHLED (ZÁVĚSY, ROŠT, SDK GREEN 12,5mm)-NOVÉ
(VČ. BOD.SVÍTIDLA-NOVÉ)
- VÝMALBA, OBL.ZÁRUBEŇ+KŘÍDLO(DÝHA)-NOVÉ
- MONTÁŽ WC MÍSY-OPĚTOVNÁ MONTÁŽ
- ÚKLID

C NOVÉ KONSTRUKCE :
- MONTÁŽ SDK STĚNY ZA WC-NOVÉ
(OCEL.ROŠT, SDK GREEN 15mm, 1xRD-NOVÉ, MONTÁŽNÍ PRVEK GEBERIT DUOFIX-OPĚTOVNÁ MONTÁŽ, + KERAMICKÝ OBKLAD DO VÝŠKY ZÁRUBNĚ DV.-NOVÉ,
1x VZT VÝUSTKA/AX.VENT-NOVÉ)
- KERAMICKÝ OBKLAD NA WC KOMPLET DO VÝŠKY ZÁRUBNĚ DV.-NOVÉ
- SDK PODHLED (ZÁVĚSY, ROŠT, SDK GREEN 12,5mm)-NOVÉ
- VÝMALBA, OBL.ZÁRUBEŇ+KŘÍDLO(DÝHA)-NOVÉ
- MONTÁŽ WC MÍSY-OPĚTOVNÁ MONTÁŽ
- ÚKLID

E1 NOVÉ KONSTRUKCE :
- MONTÁŽ SDK STĚNY ZA WC-NOVÉ
(OCEL.ROŠT, SDK GREEN 15mm, 1xRD-NOVÉ, MONTÁŽNÍ PRVEK GEBERIT DUOFIX-NOVÉ), + KERAMICKÝ OBKLAD DO VÝŠKY ZÁRUBNĚ DV.-NOVÉ,
1x VZT VÝUSTKA/AX.VENT-NOVÉ)
- KERAMICKÝ OBKLAD NA WC KOMPLET DO VÝŠKY ZÁRUBNĚ DV.-NOVÉ
- VÝMALBA, OBL.ZÁRUBEŇ+KŘÍDLO(DÝHA)-NOVÉ
- MONTÁŽ WC MÍSY-NOVÉ
- ÚKLID

S1 NOVÉ KONSTRUKCE :
- MONTÁŽ SDK STĚNY VEDLE WC-NOVÉ
(VČ. OCEL.ROŠTU, SDK GREEN 15mm + ČÁSTEČNĚ KERAMICKÝ OBKLAD, 1xRD)
- ZBYTEK KERAMICKÉHO OBKLADU V MÍSTNOSTI DO VÝŠKY ZÁRUBNĚ-NOVÉ
- SDK PODHLED (cca 1m2) VČ. ROŠTU A ZÁVĚSŮ A NAPOJENÍ, VĚTRACÍ MŘÍŽKY - BANDÁŽ, TMEL,BRUS ... -VŠE NOVÉ
- VÝMALBA, OBL.ZÁRUBEŇ+KŘÍDLO(DÝHA)-NOVÉ
- MONTÁŽ WC MÍSY, UMYVADLA+SKŘÍNKY, ZRCADLA, SPRCH.KOUTU-OPĚTOVNÉ
- ÚKLID

S2 NOVÉ KONSTRUKCE :
- MONTÁŽ SDK STĚNY ZA WC-NOVÉ
(VČ. OCEL.ROŠTU, SDK GREEN 15mm + ČÁSTEČNĚ KERAMICKÝ OBKLAD, 1xRD)
- ZBYTEK KERAMICKÉHO OBKLADU V MÍSTNOSTI DO VÝŠKY ZÁRUBNĚ-NOVÉ
- SDK PODHLED (cca 1m2) VČ. ROŠTU A ZÁVĚSŮ A NAPOJENÍ, AX.VENT. - BANDÁŽ, TMEL,BRUS ... -VŠE NOVÉ
- VÝMALBA, OBL.ZÁRUBEŇ+KŘÍDLO(DÝHA)-NOVÉ
- MONTÁŽ WC MÍSY, UMYVADLA+SKŘÍNKY, ZRCADLA, SPRCH.KOUTU-OPĚTOVNÉ
- ÚKLID

S3 NOVÉ KONSTRUKCE :
- MONTÁŽ SDK STĚNY ZA WC-NOVÉ
(OCEL.ROŠT, SDK GREEN 15mm, 1xRD-NOVÉ, MONTÁŽNÍ PRVEK GEBERIT DUOFIX-OPĚTOVNÁ MONTÁŽ, + KERAMICKÝ OBKLAD DO VÝŠKY ZÁRUBNĚ DV.-NOVÉ)
- KERAMICKÝ OBKLAD NA WC KOMPLET DO VÝŠKY ZÁRUBNĚ DV.-NOVÉ
- SDK PODHLED (ZÁVĚSY, ROŠT, SDK GREEN 12,5mm)-NOVÉ
(VČ. 3x BODOVÉHO STROPNÍHO SVÍTIDLA, 1x AX.VENT.-NOVÉ)
- VÝMALBA, OBL.ZÁRUBEŇ+KŘÍDLO(DÝHA)-NOVÉ
- MONTÁŽ WC MÍSY-OPĚTOVNÁ MONTÁŽ
- ÚKLID

E2 NOVÉ KONSTRUKCE :
- MONTÁŽ SDK STĚNY ZA WC-NOVÉ
(OCEL.ROŠT, SDK GREEN 15mm, 1xRD-NOVÉ, MONTÁŽNÍ PRVEK GEBERIT DUOFIX-OPĚTOVNÁ MONTÁŽ, + KERAMICKÝ OBKLAD DO VÝŠKY ZÁRUBNĚ DV.-NOVÉ)
- KERAMICKÝ OBKLAD NA WC KOMPLET DO VÝŠKY ZÁRUBNĚ DV.-NOVÉ
- SDK PODHLED (ZÁVĚSY, ROŠT, SDK GREEN 12,5mm)-NOVÉ
(VČ. AX.VENTILÁTORU-NOVÉ)
- VÝMALBA, OBL.ZÁRUBEŇ+KŘÍDLO(DÝHA)-NOVÉ
- MONTÁŽ WC MÍSY-OPĚTOVNÁ MONTÁŽ
- ÚKLID

S4 NOVÉ KONSTRUKCE :
- MONTÁŽ SDK STĚNY ZA WC -NOVÉ
(VČ. OCEL.ROŠTU, SDK GREEN 15mm + ČÁSTEČNĚ KERAMICKÝ OBKLAD, 1xRD, AX.VENT-NOVÉ)
- ZBYTEK KERAMICKÉHO OBKLADU V MÍSTNOSTI DO VÝŠKY ZÁRUBNĚ-NOVÉ
- SDK PODHLED (cca 1m2) VČ. ROŠTU A ZÁVĚSŮ A NAPOJENÍ, AX.VENT. - BANDÁŽ, TMEL,BRUS ... -VŠE NOVÉ
- VÝMALBA, OBL.ZÁRUBEŇ+KŘÍDLO(DÝHA)-NOVÉ
- MONTÁŽ WC MÍSY, UMYVADLA+SKŘÍNKY, ZRCADLA, SPRCH.KOUTU-OPĚTOVNÉ
- ÚKLID

E3 NOVÉ KONSTRUKCE :
- MONTÁŽ SDK STĚNY ZA WC-NOVÉ
(VČ. OCEL.ROŠTU, SDK GREEN 15mm, 1xRD-NOVÉ, AX.VENT., MONTÁŽNÍ PRVEK GEBERIT DUOFIX-OPĚTOVNÁ MONTÁŽ, + KERAMICKÝ OBKLAD DO VÝŠKY ZÁRUBNĚ DV.-NOVÉ)
- KERAMICKÝ OBKLAD NA WC KOMPLET DO VÝŠKY ZÁRUBNĚ DV.-NOVÉ
- SDK PODHLED (ZÁVĚSY, ROŠT, SDK GREEN 12,5mm)-NOVÉ
(VČ. STROPNÍHO SVÍTIDLA-OPĚTOVNÁ MONTÁŽ)
- VÝMALBA, OBL.ZÁRUBEŇ+KŘÍDLO(DÝHA)-NOVÉ
- MONTÁŽ WC MÍSY, BIDET.SPRŠKA, UMYVADLO-OPĚTOVNÁ MONTÁŽ
- ÚKLID

LEGENDA MATERIÁLŮ
- STÁVAJÍCÍ KONSTRUKCE OBECNĚ
- NOVÉ KONSTRUKCE OBECNĚ
- -NEPŘÍTOMEN

NEDÍLNOU SOUČÁSTÍ PD JE TECHNICKÁ ZPRÁVA !

VEDOUCÍ PROJEKTANT: Ing. Jan Zajíček	ZODP.PROJEKTANT: Ing. Antonín Tesař	VYPRACOVAL: Ing. Jan Zajíček	Sorasko s.r.o. PROJEKTOVÁNÍ PO OBJEKTY STAVEB Stakorova nádraží Brno, nádražní budova Brno-Židenice, Gajdošova 7, 615 00 Brno, stavebnireporty@gmail.com
STAVBA	STAVEBNÍ ÚPRAVY BD, VÝMĚNA STUPAČEK VODY BD KRÁSNÉHO 45 - 55, BRNO		FORMÁT: 6xA4
			DATUM: 06/2022
			MĚŘÍTKO: 1:100
PROFESE/ČÁST P.D.: D. 1.1 – Architektonicko-stavební řešení			ZAK.Č.
STAVEBNÍ OBJEKT:			STUPEŇ: DPS
PŘÍLOHA :	PŮDORYS 2.NP NOVÝ STAV		ARCHIVNÍ ČÍSLO IČ VYKRESU: D. 1.1.2_10

PŮDORYS 1.NP

5x A
1x E1
1x S1

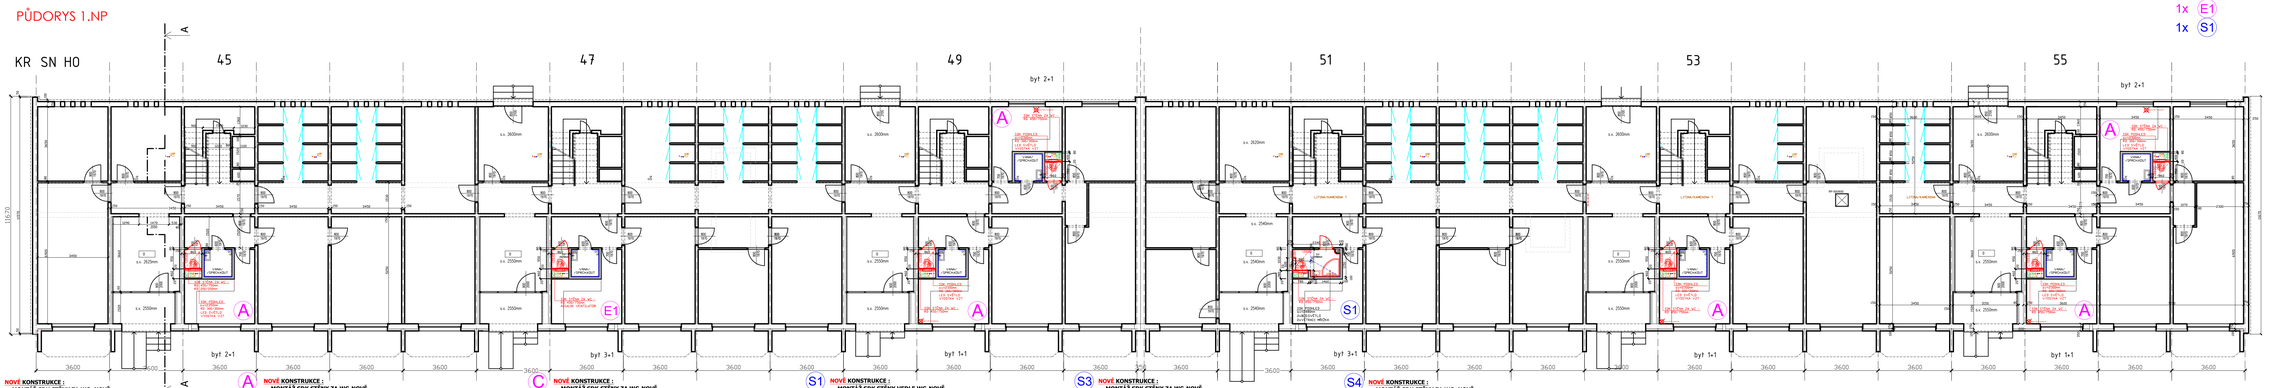

S5 NOVÉ KONSTRUKCE :
- MONTÁŽ SDK STĚNY ZA WC -NOVÉ
(VČ. OCEL.ROŠTU, SDK GREEN 15mm + ČÁSTEČNĚ KERAMICKÝ OBKLAD, 1xRD, VĚTRACÍ MŘÍŽKA-NOVÉ)
- ZBYTEK KERAMICKÉHO OBKLADU V MÍSTNOSTI DO VÝŠKY ZÁRUBNĚ-NOVÉ
(VČ. KER.OBKLADU VANY)
- SDK PODHLED (cca 1m2) VČ. ROŠTU A ZÁVĚSŮ A NAPOJENÍ, AX.VENT. - BANDÁŽ, TMEL,BRUS ... -VŠE NOVÉ
- VÝMALBA, OBL.ZÁRUBEŇ+KŘÍDLO(DÝHA)-NOVÉ
- MONTÁŽ WC MÍSY, UMYVADLA+SKŘÍNKY, ZRCADLA-OPĚTOVNÉ
- ÚKLID

D NOVÉ KONSTRUKCE :
- MONTÁŽ SDK STĚNY ZA WC-NOVÉ
(OCEL.ROŠT, SDK GREEN 15mm, 1xRD-NOVÉ, MONTÁŽNÍ PRVEK GEBERIT DUOFIX-NOVÉ), + KERAMICKÝ OBKLAD DO VÝŠKY ZÁRUBNĚ DV.-NOVÉ)
- KERAMICKÝ OBKLAD NA WC KOMPLET DO VÝŠKY ZÁRUBNĚ DV.-NOVÉ
- SDK PODHLED (ZÁVĚSY, ROŠT, SDK GREEN 12,5mm)-NOVÉ
(VČ. RD + VÝUSTKA VZT)-NOVÉ
- VÝMALBA, OBL.ZÁRUBEŇ+KŘÍDLO(DÝHA)-NOVÉ
- MONTÁŽ WC MÍSY-NOVÉ
- ÚKLID

A NOVÉ KONSTRUKCE :
- MONTÁŽ SDK STĚNY ZA WC-NOVÉ
(OCEL.ROŠT, SDK GREEN 15mm, 2xRD-NOVÉ, MONTÁŽNÍ PRVEK GEBERIT DUOFIX-OPĚTOVNÁ MONTÁŽ, + KERAMICKÝ OBKLAD DO VÝŠKY ZÁRUBNĚ DV.-NOVÉ)
- KERAMICKÝ OBKLAD NA WC KOMPLET DO VÝŠKY ZÁRUBNĚ DV.-NOVÉ
- SDK PODHLED (ZÁVĚSY, ROŠT, SDK GREEN 12,5mm)-NOVÉ
(VČ. LED SVÍTIDLA, VZT VÝUSTKY A RD-VŠE NOVÉ)
- VÝMALBA, OBL.ZÁRUBEŇ+KŘÍDLO(DÝHA)-NOVÉ
- MONTÁŽ WC MÍSY-OPĚTOVNÁ MONTÁŽ
- ÚKLID

B NOVÉ KONSTRUKCE :
- MONTÁŽ SDK STĚNY ZA WC-NOVÉ
(OCEL.ROŠT, SDK GREEN 15mm, 1xRD-NOVÉ, MONTÁŽNÍ PRVEK GEBERIT DUOFIX-NOVÉ), + KERAMICKÝ OBKLAD DO VÝŠKY ZÁRUBNĚ DV.-NOVÉ,
1x VZT VÝUSTKA/AX.VENT-NOVÉ)
- KERAMICKÝ OBKLAD NA WC KOMPLET DO VÝŠKY ZÁRUBNĚ DV.-NOVÉ
- SDK PODHLED (ZÁVĚSY, ROŠT, SDK GREEN 12,5mm)-NOVÉ
(VČ. BOD.SVÍTIDLA-NOVÉ)
- VÝMALBA, OBL.ZÁRUBEŇ+KŘÍDLO(DÝHA)-NOVÉ
- MONTÁŽ WC MÍSY-OPĚTOVNÁ MONTÁŽ
- ÚKLID

C NOVÉ KONSTRUKCE :
- MONTÁŽ SDK STĚNY ZA WC-NOVÉ
(OCEL.ROŠT, SDK GREEN 15mm, 1xRD-NOVÉ, MONTÁŽNÍ PRVEK GEBERIT DUOFIX-OPĚTOVNÁ MONTÁŽ, + KERAMICKÝ OBKLAD DO VÝŠKY ZÁRUBNĚ DV.-NOVÉ,
1x VZT VÝUSTKA/AX.VENT-NOVÉ)
- KERAMICKÝ OBKLAD NA WC KOMPLET DO VÝŠKY ZÁRUBNĚ DV.-NOVÉ
- SDK PODHLED (ZÁVĚSY, ROŠT, SDK GREEN 12,5mm)-NOVÉ
- VÝMALBA, OBL.ZÁRUBEŇ+KŘÍDLO(DÝHA)-NOVÉ
- MONTÁŽ WC MÍSY-OPĚTOVNÁ MONTÁŽ
- ÚKLID

E1 NOVÉ KONSTRUKCE :
- MONTÁŽ SDK STĚNY ZA WC-NOVÉ
(OCEL.ROŠT, SDK GREEN 15mm, 1xRD-NOVÉ, MONTÁŽNÍ PRVEK GEBERIT DUOFIX-NOVÉ), + KERAMICKÝ OBKLAD DO VÝŠKY ZÁRUBNĚ DV.-NOVÉ,
1x VZT VÝUSTKA/AX.VENT-NOVÉ)
- KERAMICKÝ OBKLAD NA WC KOMPLET DO VÝŠKY ZÁRUBNĚ DV.-NOVÉ
- SDK PODHLED (ZÁVĚSY, ROŠT, SDK GREEN 12,5mm)-NOVÉ
(VČ. BOD.SVÍTIDLA-NOVÉ)
- VÝMALBA, OBL.ZÁRUBEŇ+KŘÍDLO(DÝHA)-NOVÉ
- MONTÁŽ WC MÍSY-OPĚTOVNÁ MONTÁŽ
- ÚKLID

S1 NOVÉ KONSTRUKCE :
- MONTÁŽ SDK STĚNY VEDLE WC-NOVÉ
(VČ. OCEL.ROŠTU, SDK GREEN 15mm + ČÁSTEČNĚ KERAMICKÝ OBKLAD, 1xRD)
- ZBYTEK KERAMICKÉHO OBKLADU V MÍSTNOSTI DO VÝŠKY ZÁRUBNĚ-NOVÉ
- SDK PODHLED (cca 1m2) VČ. ROŠTU A ZÁVĚSŮ A NAPOJENÍ, VĚTRACÍ MŘÍŽKY - BANDÁŽ, TMEL,BRUS ... -VŠE NOVÉ
- VÝMALBA, OBL.ZÁRUBEŇ+KŘÍDLO(DÝHA)-NOVÉ
- MONTÁŽ WC MÍSY, UMYVADLA+SKŘÍNKY, ZRCADLA, SPRCH.KOUTU-OPĚTOVNÉ
- ÚKLID

S2 NOVÉ KONSTRUKCE :
- MONTÁŽ SDK STĚNY ZA WC-NOVÉ
(VČ. OCEL.ROŠTU, SDK GREEN 15mm + ČÁSTEČNĚ KERAMICKÝ OBKLAD, 1xRD)
- ZBYTEK KERAMICKÉHO OBKLADU V MÍSTNOSTI DO VÝŠKY ZÁRUBNĚ-NOVÉ
- SDK PODHLED (cca 1m2) VČ. ROŠTU A ZÁVĚSŮ A NAPOJENÍ, AX.VENT. - BANDÁŽ, TMEL,BRUS ... -VŠE NOVÉ
- VÝMALBA, OBL.ZÁRUBEŇ+KŘÍDLO(DÝHA)-NOVÉ
- MONTÁŽ WC MÍSY, UMYVADLA+SKŘÍNKY, ZRCADLA, SPRCH.KOUTU-OPĚTOVNÉ
- ÚKLID

S3 NOVÉ KONSTRUKCE :
- MONTÁŽ SDK STĚNY ZA WC-NOVÉ
(OCEL.ROŠT, SDK GREEN 15mm, 1xRD-NOVÉ, MONTÁŽNÍ PRVEK GEBERIT DUOFIX-OPĚTOVNÁ MONTÁŽ, + KERAMICKÝ OBKLAD DO VÝŠKY ZÁRUBNĚ DV.-NOVÉ)
- KERAMICKÝ OBKLAD NA WC KOMPLET DO VÝŠKY ZÁRUBNĚ DV.-NOVÉ
- SDK PODHLED (ZÁVĚSY, ROŠT, SDK GREEN 12,5mm)-NOVÉ
(VČ. 3x BODOVÉHO STROPNÍHO SVÍTIDLA, 1x AX.VENT.-NOVÉ)
- VÝMALBA, OBL.ZÁRUBEŇ+KŘÍDLO(DÝHA)-NOVÉ
- MONTÁŽ WC MÍSY-OPĚTOVNÁ MONTÁŽ
- ÚKLID

E2 NOVÉ KONSTRUKCE :
- MONTÁŽ SDK STĚNY ZA WC-NOVÉ
(OCEL.ROŠT, SDK GREEN 15mm, 1xRD-NOVÉ, MONTÁŽNÍ PRVEK GEBERIT DUOFIX-OPĚTOVNÁ MONTÁŽ, + KERAMICKÝ OBKLAD DO VÝŠKY ZÁRUBNĚ DV.-NOVÉ)
- KERAMICKÝ OBKLAD NA WC KOMPLET DO VÝŠKY ZÁRUBNĚ DV.-NOVÉ
- SDK PODHLED (ZÁVĚSY, ROŠT, SDK GREEN 12,5mm)-NOVÉ
(VČ. AX.VENTILÁTORU-NOVÉ)
- VÝMALBA, OBL.ZÁRUBEŇ+KŘÍDLO(DÝHA)-NOVÉ
- MONTÁŽ WC MÍSY-OPĚTOVNÁ MONTÁŽ
- ÚKLID

S4 NOVÉ KONSTRUKCE :
- MONTÁŽ SDK STĚNY ZA WC -NOVÉ
(VČ. OCEL.ROŠTU, SDK GREEN 15mm + ČÁSTEČNĚ KERAMICKÝ OBKLAD, 1xRD, AX.VENT-NOVÉ)
- ZBYTEK KERAMICKÉHO OBKLADU V MÍSTNOSTI DO VÝŠKY ZÁRUBNĚ-NOVÉ
- SDK PODHLED (cca 1m2) VČ. ROŠTU A ZÁVĚSŮ A NAPOJENÍ