


ŘEZ A - A
SCHÉMA

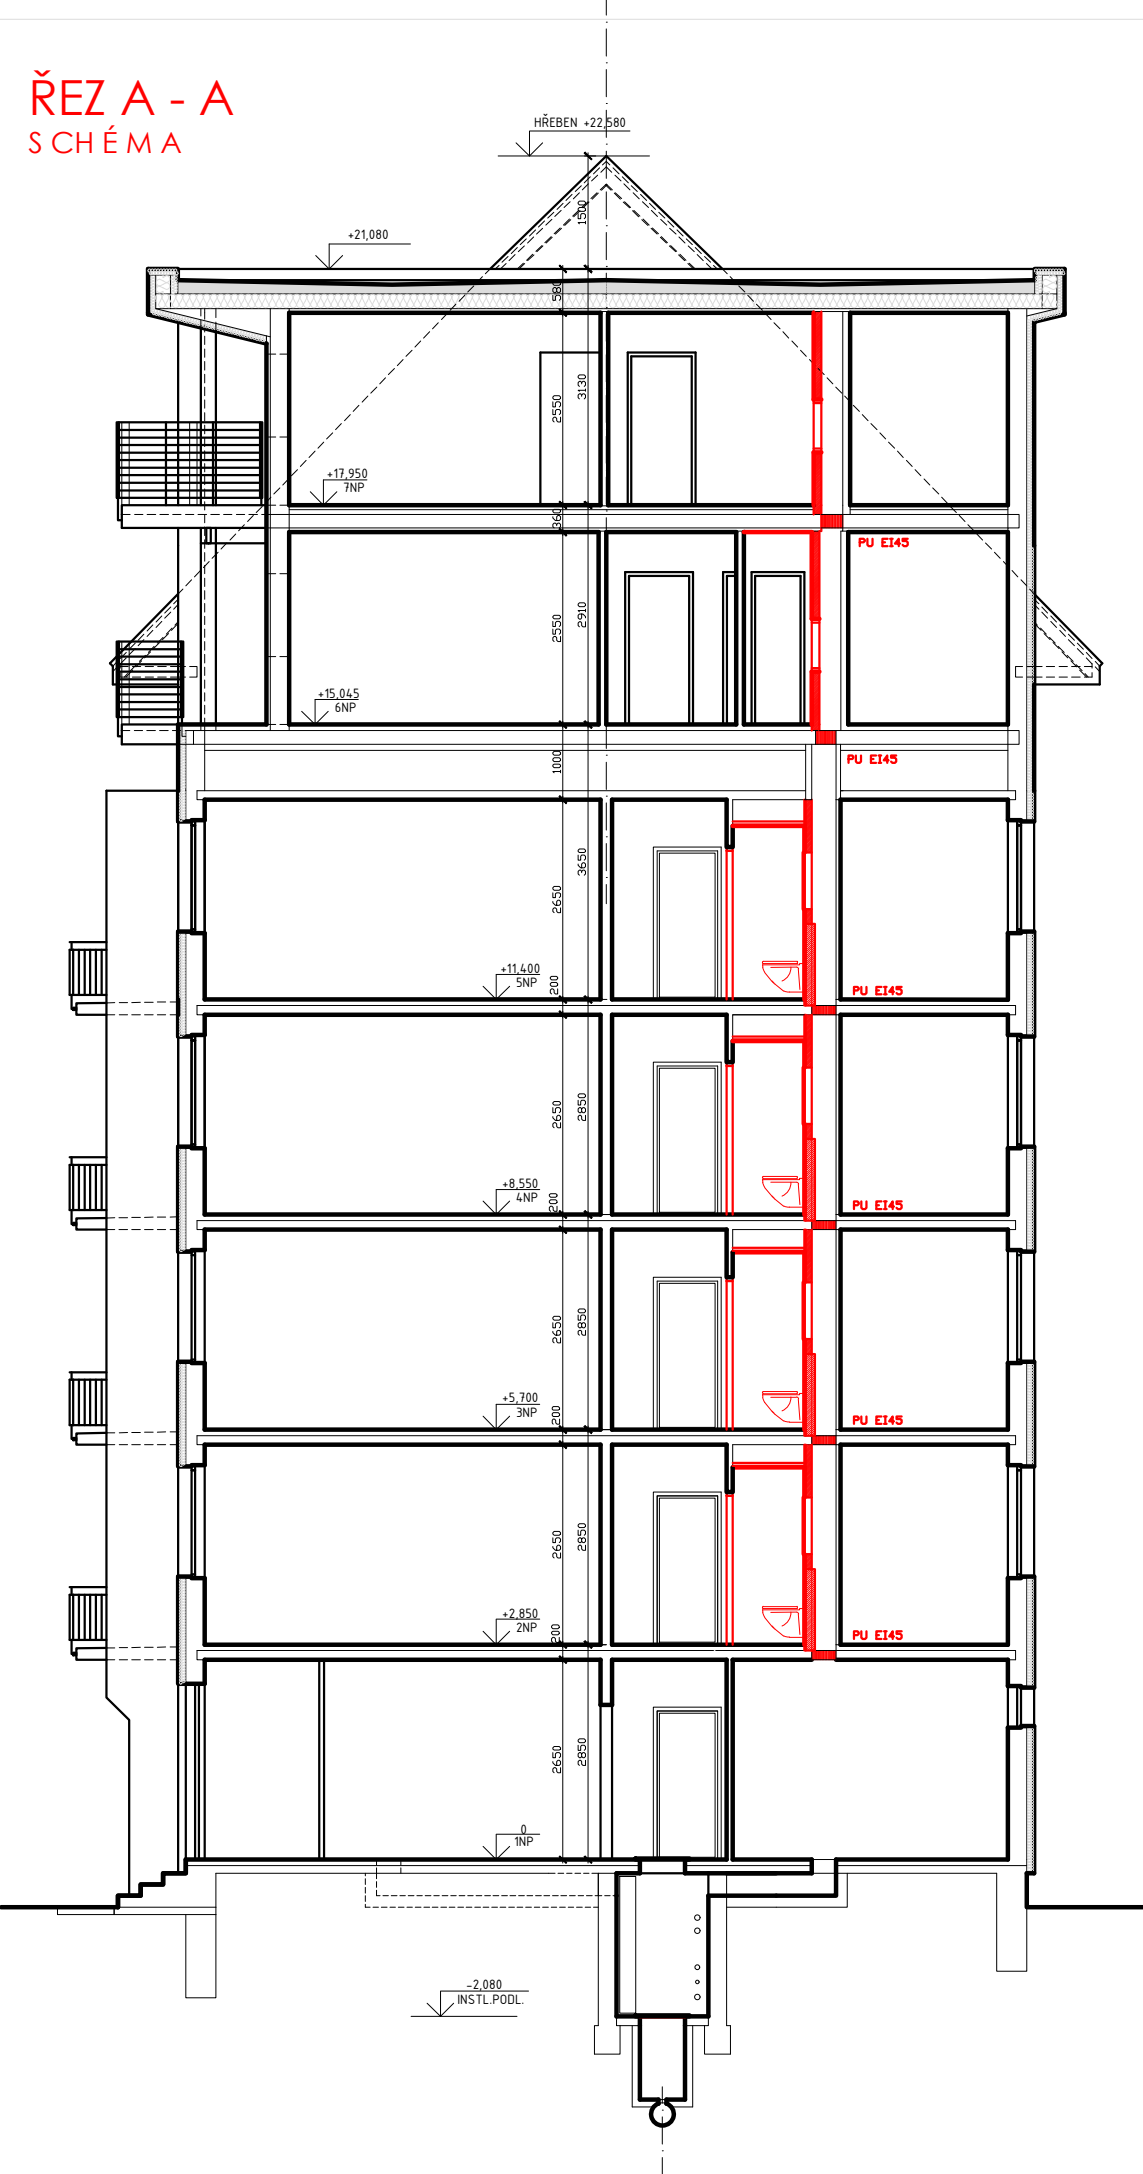

LEGENDA MATERIÁLŮ

-  - STÁVAJÍCÍ KONSTRUKCE OBECNĚ
-  - NOVÉ KONSTRUKCE OBECNĚ

NEDÍLNOU SOUČÁSTÍ PD JE TECHNICKÁ ZPRÁVA !

VEDOUcí PROJEKTANT	ZODP.PROJEKTANT	VYPRACOVAL	Sorado s.r.o. PROJEKTOVÁNÍ BYTOVÝCH A OBČANSKÝCH STAVEB INŽENÝRSKÁ ČINNOST IČ : 06766081 stavebniprojekty@gmail.com 	
Ing. Jiří Souček	Ing. Antonín Tesař	Ing. Jiří Souček		
INVESTOR:	Statutární město Brno, městská část Brno-Zidenice Gajdošova 7, 615 00 Brno			
STAVBA:	STAVEBNÍ ÚPRAVY BD, VÝMĚNA STUPAČEK VODY BD KRÁSNÉHO 45 - 55, BRNO		FORMÁT:	2xA4
			DATUM:	06/2022
PROFESE/ČÁST P.D. :	D. 1.1 - Architektonicko-stavební řešení		MĚŘÍTKO:	1:100
STAVEBNÍ OBJEKT:			STUPEŇ:	DPS
PŘÍLOHA :	ŘEZ A - A_schéma NOVÝ STAV		ARCHIVNÍ ČÍSLO (Č. VÝKRESU): D. 1.1.2_16	