


PŮDORYS 2.NP

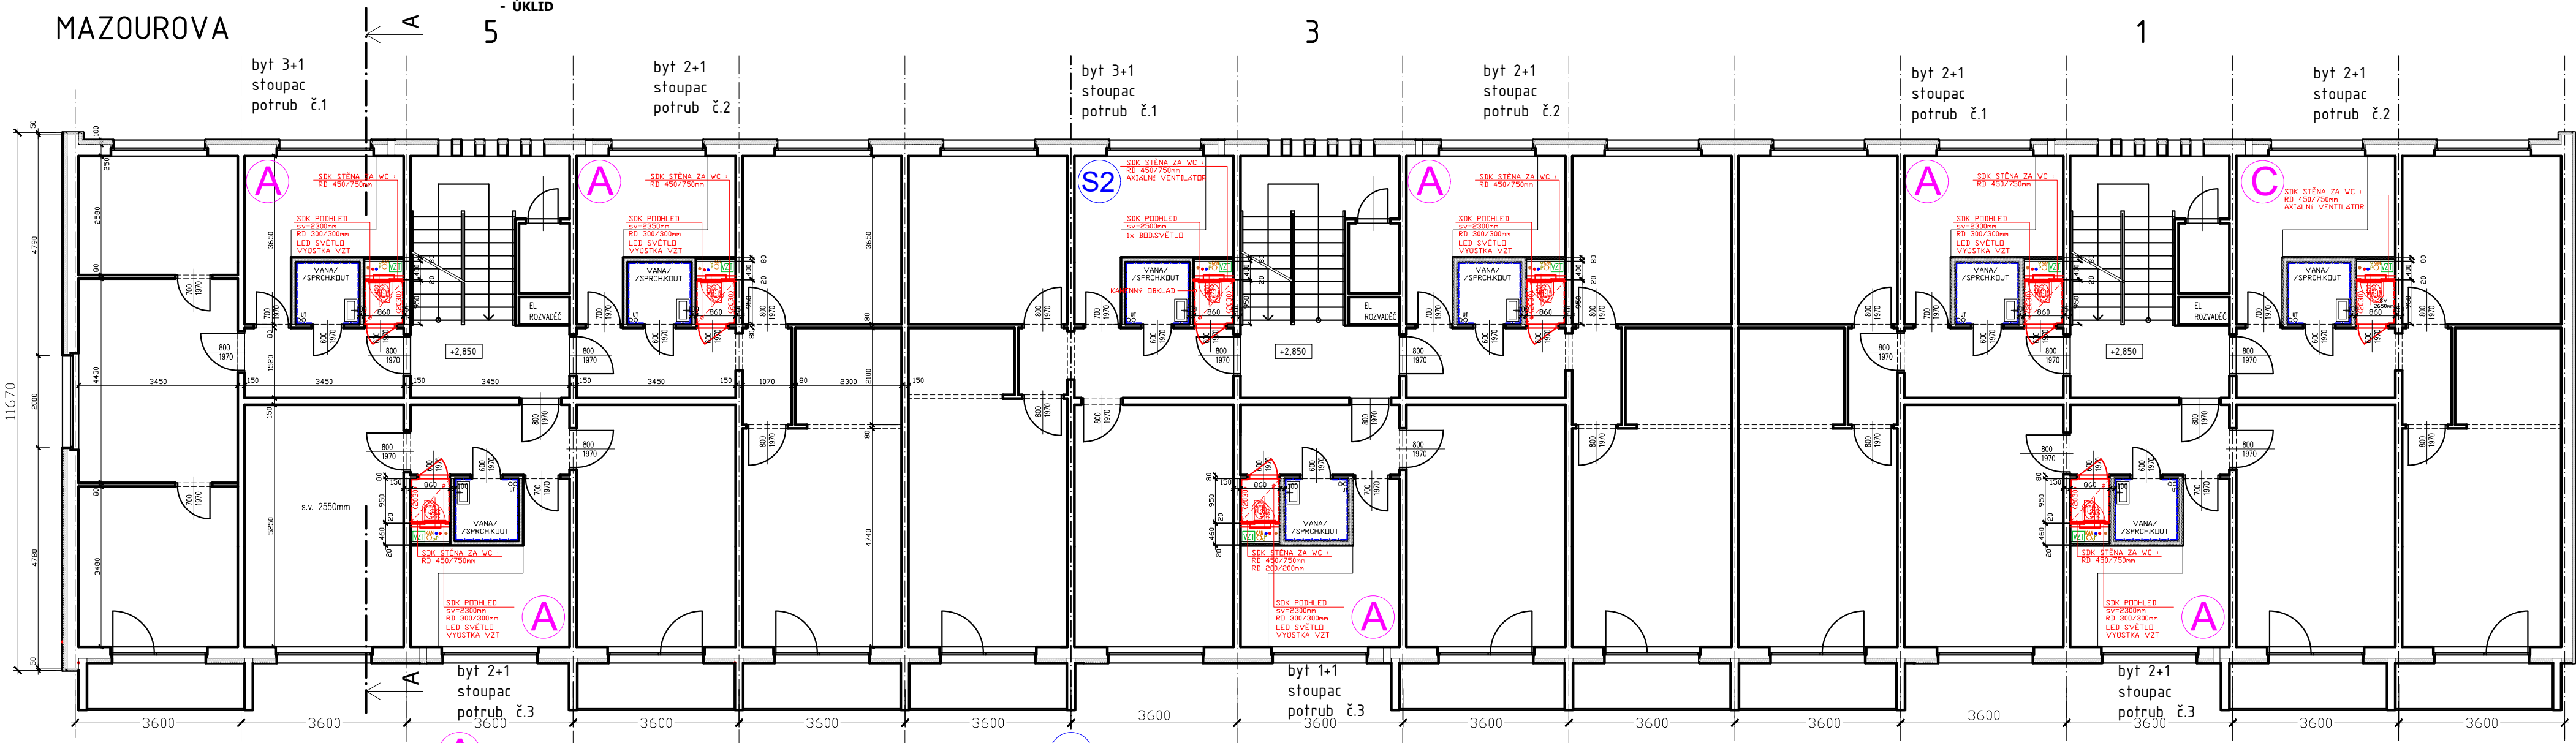

S2 NOVÉ KONSTRUKCE :
- MONTÁŽ SDK STĚNY ZA WC-NOVÉ
(OCEL.ROŠT, SDK GREEN 15mm, 1xRD-NOVÉ, MONTÁŽNÍ PRVEK GEBERIT DUOFIX-NOVÉ, + KERAMICKÝ OBKLAD DO VÝŠKY ŽÁRUBNÉ DV.-NOVÉ, 1x AX.VENT.-NOVÉ)
- KERAMICKÝ OBKLAD NA WC KOMPLET DO VÝŠKY ŽÁRUBNÉ DV.-NOVÉ
- SDK PODHLED (ZÁVĚSY, ROŠT, SDK GREEN 12,5mm)-NOVÉ (VČ. BOD.SVÍTIDLA-NOVÉ)
- VÝMALBA, OBL.ŽÁRUBEN+KŘÍDLO(DÝHA)-NOVÉ
- MONTÁŽ WC MÍSY-NOVÉ
- ÚKLID

C NOVÉ KONSTRUKCE :
- MONTÁŽ SDK STĚNY ZA WC-NOVÉ
(OCEL.ROŠT, SDK GREEN 15mm, 1xRD-NOVÉ, MONTÁŽNÍ PRVEK GEBERIT DUOFIX-OPĚTOVNÁ MONTÁŽ, + KERAMICKÝ OBKLAD DO VÝŠKY ŽÁRUBNÉ DV.-NOVÉ, 1x AX.VENT.-NOVÉ)
- KERAMICKÝ OBKLAD NA WC KOMPLET DO VÝŠKY ŽÁRUBNÉ DV.-NOVÉ
- VÝMALBA, OBL.ŽÁRUBEN+KŘÍDLO(DÝHA)-NOVÉ
- MONTÁŽ WC MÍSY-OPĚTOVNÁ MONTÁŽ
- ÚKLID

S3 NOVÉ KONSTRUKCE :
- MONTÁŽ SDK STĚNY ZA WC-NOVÉ
(OCEL.ROŠT, SDK GREEN 15mm, 1xRD-NOVÉ, 1x VĚTRACÍ MRÍŽKA-NOVÉ)
- VÝMALBA, OBL.ŽÁRUBEN+KŘÍDLO(DÝHA)-NOVÉ
- MONTÁŽ WC MÍSY KOMBI-NOVÉ
- ÚKLID

7x **A**
1x **C**
1x **S2**

A NOVÉ KONSTRUKCE :
- MONTÁŽ SDK STĚNY ZA WC-NOVÉ
(OCEL.ROŠT, SDK GREEN 15mm, 2xRD-NOVÉ, MONTÁŽNÍ PRVEK GEBERIT DUOFIX-OPĚTOVNÁ MONTÁŽ, + KERAMICKÝ OBKLAD DO VÝŠKY ŽÁRUBNÉ DV.-NOVÉ)
- ZBYTEK KERAMICKÉHO OBKLADU V MÍSTNOSTI DO VÝŠKY ŽÁRUBNÉ DV.-NOVÉ
(VČ. LED SVÍTIDLA, VZT VÝUSTKY A RD-VŠE NOVÉ)
- VÝMALBA, OBL.ŽÁRUBEN+KŘÍDLO(DÝHA)-NOVÉ
- MONTÁŽ WC MÍSY-OPĚTOVNÁ MONTÁŽ
- ÚKLID

S1 NOVÉ KONSTRUKCE :
- MONTÁŽ SDK STĚNY ZA WC-NOVÉ
(VČ. OCEL.ROŠTU, SDK GREEN 15mm + ČÁSTEČNÉ KERAMICKÝ OBKLAD, MONTÁŽNÍ PRVEK GEBERIT DUOFIX-NOVÉ, 1xRD, AX.VENT.-NOVÉ)
- ZBYTEK KERAMICKÉHO OBKLADU V MÍSTNOSTI DO VÝŠKY ŽÁRUBNÉ-NOVÉ
- SDK PODHLED (cca 1m2) VČ. ROŠTU A ZÁVĚSŮ A NAPOJENÍ, AX.VENT. - BANDÁŽ, TMEL.BRUS ... -VŠE NOVÉ
- VÝMALBA, OBL.ŽÁRUBEN+KŘÍDLO(DÝHA)-NOVÉ
- MONTÁŽ WC MÍSY-NOVÉ
- MONTÁŽ UMÝVADLA+SKŘÍNKY, ZRCADLA, SPRCH.KOUTU, ...-OPĚTOVNÉ
- ÚKLID

LEGENDA MATERIÁLŮ

STÁVAJÍCÍ KONSTRUKCE OBECNĚ


NOVÉ KONSTRUKCE OBECNĚ

- NEPŘÍTOMEN

NEDÍLNOU SOUČÁSTÍ PD JE TECHNICKÁ ZPRÁVA !

VEDOUcí PROJEKTANT	ZODP.PROJEKTANT	VYPRACOVAL	Stavba s.r.o. PROJEKTOVÁNÍ STAVEBNÍCH A INŽENÝRSKÝCH PRACÍ Adresa: Brno, ul. ... IČ: ... DIČ: ... e-mail: ...	
Ing. ...	Ing. ...	Ing. ...		
INVESTOR	Statutární město Brno, městská část Brno-Zoo		Gajdošova 7, 615 00 Brno	
STAVBA	STAVEBNÍ ÚPRAVY BD, VÝMĚNA STUPACEK VODY BD MAZOUROVA 5-1, BRNO		FORMÁT	3x A4
PROFESE/ČAST P.D.	D. 11 - Architektonicko-stavební řešení		DATUM	06/2022
STAVEBNÍ OBJEKT	PŮDORYS 2.NP		MĚŘÍTKO	1:100
PŘÍLOHA	NOVÝ STAV		STUPEŇ	DPS
			ARCHIVNÍ ČÍSLO (Č. VKRESU)	D. 1.1.2_10

PŮDORYS 1.NP

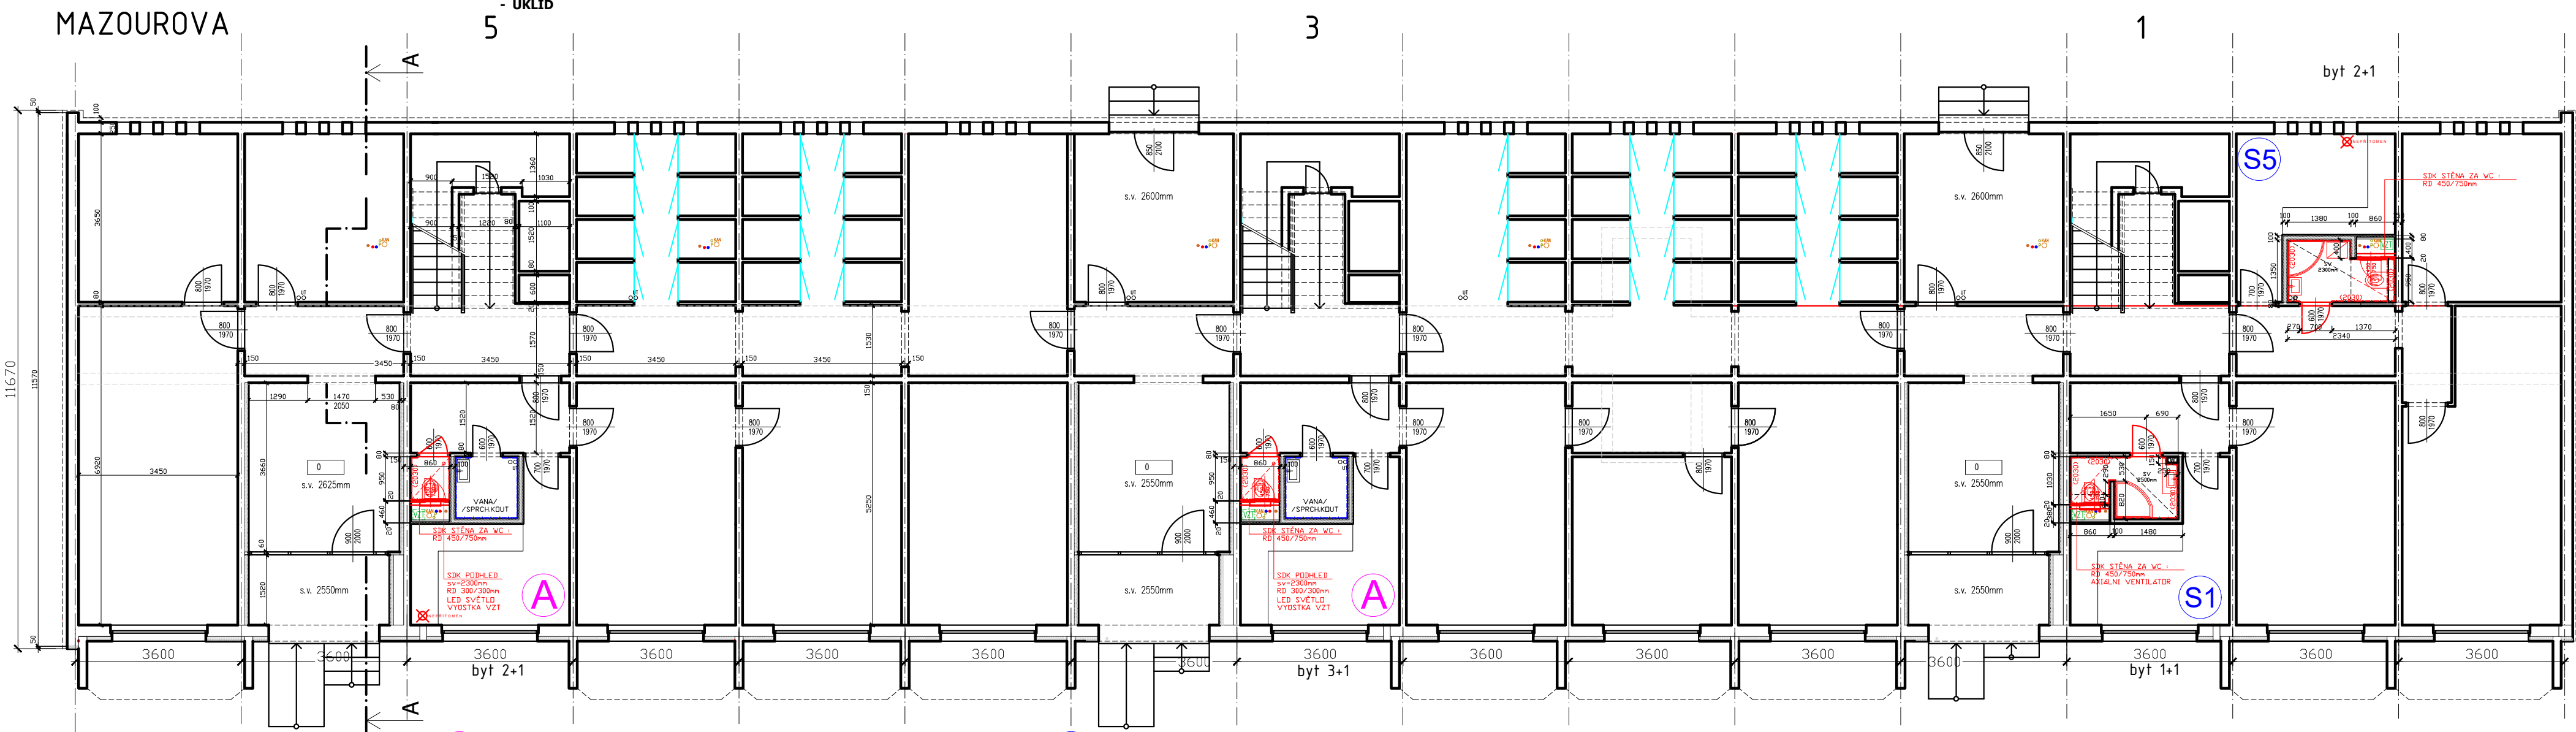

S2 NOVÉ KONSTRUKCE :
- MONTÁŽ SDK STĚNY ZA WC-NOVÉ
(OCEL.ROŠT, SDK GREEN 15mm, 1xRD-NOVÉ, MONTÁŽNÍ PRVEK GEBERIT DUOFIX-NOVÉ, + KERAMICKÝ OBKLAD DO VÝŠKY ŽÁRUBNÉ DV.-NOVÉ, 1x AX.VENT.-NOVÉ)
- KERAMICKÝ OBKLAD NA WC KOMPLET DO VÝŠKY ŽÁRUBNÉ DV.-NOVÉ
- SDK PODHLED (ZÁVĚSY, ROŠT, SDK GREEN 12,5mm)-NOVÉ (VČ. BOD.SVÍTIDLA-NOVÉ)
- VÝMALBA, OBL.ŽÁRUBEN+KŘÍDLO(DÝHA)-NOVÉ
- MONTÁŽ WC MÍSY-NOVÉ
- ÚKLID

C NOVÉ KONSTRUKCE :
- MONTÁŽ SDK STĚNY ZA WC-NOVÉ
(OCEL.ROŠT, SDK GREEN 15mm, 1xRD-NOVÉ, MONTÁŽNÍ PRVEK GEBERIT DUOFIX-OPĚTOVNÁ MONTÁŽ, + KERAMICKÝ OBKLAD DO VÝŠKY ŽÁRUBNÉ DV.-NOVÉ, 1x AX.VENT.-NOVÉ)
- KERAMICKÝ OBKLAD NA WC KOMPLET DO VÝŠKY ŽÁRUBNÉ DV.-NOVÉ
- VÝMALBA, OBL.ŽÁRUBEN+KŘÍDLO(DÝHA)-NOVÉ
- MONTÁŽ WC MÍSY-OPĚTOVNÁ MONTÁŽ
- ÚKLID

S3 NOVÉ KONSTRUKCE :
- MONTÁŽ SDK STĚNY ZA WC-NOVÉ
(OCEL.ROŠT, SDK GREEN 15mm, 1xRD-NOVÉ, 1x VĚTRACÍ MRÍŽKA-NOVÉ)
- VÝMALBA, OBL.ŽÁRUBEN+KŘÍDLO(DÝHA)-NOVÉ
- MONTÁŽ WC MÍSY KOMBI-NOVÉ
- ÚKLID

2x **A**
1x **S1**
1x **S5**

A NOVÉ KONSTRUKCE :
- MONTÁŽ SDK STĚNY ZA WC-NOVÉ
(OCEL.ROŠT, SDK GREEN 15mm, 2xRD-NOVÉ, MONTÁŽNÍ PRVEK GEBERIT DUOFIX-OPĚTOVNÁ MONTÁŽ, + KERAMICKÝ OBKLAD DO VÝŠKY ŽÁRUBNÉ DV.-NOVÉ)
- ZBYTEK KERAMICKÉHO OBKLADU V MÍSTNOSTI DO VÝŠKY ŽÁRUBNÉ DV.-NOVÉ
(VČ. LED SVÍTIDLA, VZT VÝUSTKY A RD-VŠE NOVÉ)
- VÝMALBA, OBL.ŽÁRUBEN+KŘÍDLO(DÝHA)-NOVÉ
- MONTÁŽ WC MÍSY-OPĚTOVNÁ MONTÁŽ
- ÚKLID

S1 NOVÉ KONSTRUKCE :
- MONTÁŽ SDK STĚNY ZA WC-NOVÉ
(VČ. OCEL.ROŠTU, SDK GREEN 15mm + ČÁSTEČNÉ KERAMICKÝ OBKLAD, MONTÁŽNÍ PRVEK GEBERIT DUOFIX-NOVÉ, 1xRD, AX.VENT.-NOVÉ)
- ZBYTEK KERAMICKÉHO OBKLADU V MÍSTNOSTI DO VÝŠKY ŽÁRUBNÉ-NOVÉ
- SDK PODHLED (cca 1m2) VČ. ROŠTU A ZÁVĚSŮ A NAPOJENÍ, AX.VENT. - BANDÁŽ, TMEL.BRUS ... -VŠE NOVÉ
- VÝMALBA, OBL.ŽÁRUBEN+KŘÍDLO(DÝHA)-NOVÉ
- MONTÁŽ WC MÍSY-NOVÉ
- MONTÁŽ UMÝVADLA+SKŘÍNKY, ZRCADLA, SPRCH.KOUTU, ...-OPĚTOVNÉ
- ÚKLID

LEGENDA MATERIÁLŮ

STÁVAJÍCÍ KONSTRUKCE OBECNĚ

NOVÉ KONSTRUKCE OBECNĚ

- NEPŘÍTOMEN

NEDÍLNOU SOUČÁSTÍ PD JE TECHNICKÁ ZPRÁVA !

VEDOUcí PROJEKTANT	ZODP.PROJEKTANT	VYPRACOVAL	Stavba s.r.o. PROJEKTOVÁNÍ STAVEBNÍCH A INŽENÝRSKÝCH PRACÍ Adresa: Brno, ul. ... IČ: ... DIČ: ... e-mail: ...	
Ing. ...	Ing. ...	Ing. ...		
INVESTOR	Statutární město Brno, městská část Brno-Zoo		Gajdošova 7, 615 00 Brno	
STAVBA	STAVEBNÍ ÚPRAVY BD, VÝMĚNA STUPACEK VODY BD MAZOUROVA 5-1, BRNO		FORMÁT	3x A4
PROFESE/ČAST P.D.	D. 11 - Architektonicko-stavební řešení		DATUM	06/2022
STAVEBNÍ OBJEKT	PŮDORYS 1.NP		MĚŘÍTKO	1:100
PŘÍLOHA	NOVÝ STAV		STUPEŇ	DPS
			ARCHIVNÍ ČÍSLO (Č. VKRESU)	D. 1.1.2_09