


ŘEZ A - A
SCHÉMA

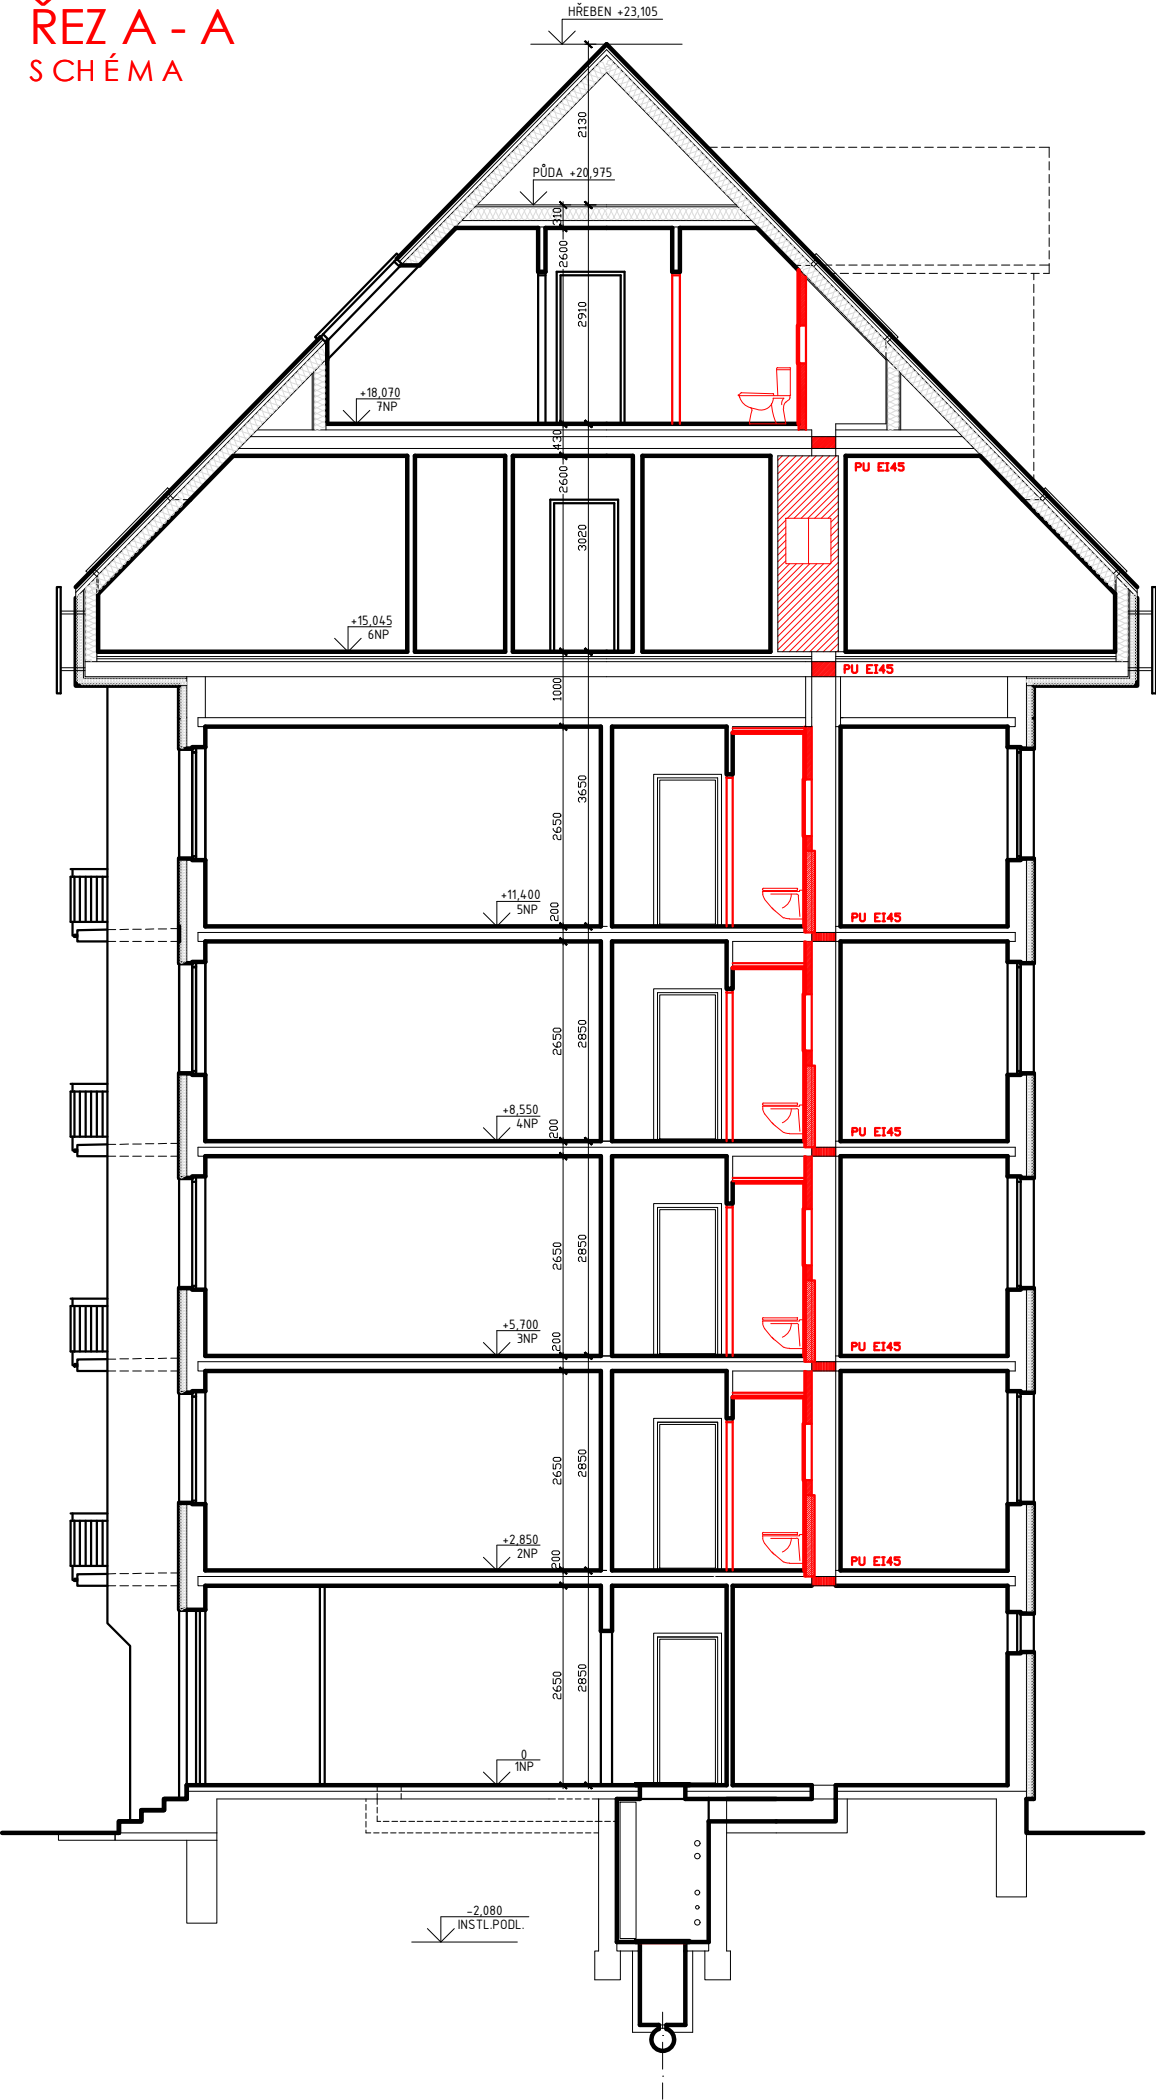

LEGENDA MATERIÁLŮ

-  - STÁVAJÍCÍ KONSTRUKCE OBECNĚ
-  - NOVÉ KONSTRUKCE OBECNĚ

NEDÍLNOU SOUČÁSTÍ PD JE TECHNICKÁ ZPRÁVA !

VEDOUČÍ PROJEKTANT		ZODP.PROJEKTANT	VYPRACOVAL	Sorado s.r.o. PROJEKTOVÁNÍ BYTOVÝCH A OBČANSKÝCH STAVEB INŽENÝRSKÁ ČINNOST IC : 06760081 stavebniprojekty@gmail.com 
Ing. Jiří Souček		Ing. Antonín Tesař	Ing. Jiří Souček	
INVESTOR:		Statutární město Brno, městská část Brno-Zidenice Gajdošova 7, 615 00 Brno		
STAVBA:		STAVEBNÍ ÚPRAVY BD, VÝMĚNA STUPAČEK VODY BD MAZOUROVA 5-1, BRNO		FORMÁT: 2xA4
PROFESE/ČÁST P.D. :		D. 1.1 - Architektonicko-stavební řešení		DATUM: 06/2022
STAVEBNÍ OBJEKT:				MĚŘÍTKO: 1:100
PŘÍLOHA :		ŘEZ A - A_schéma NOVÝ STAV		ZAK.Č.
				STUPEŇ: DPS
				ARCHIVNÍ ČÍSLO (Č. VÝKRESU): D. 1.1.2_16