


ŘEZ A - A
SCHÉMA

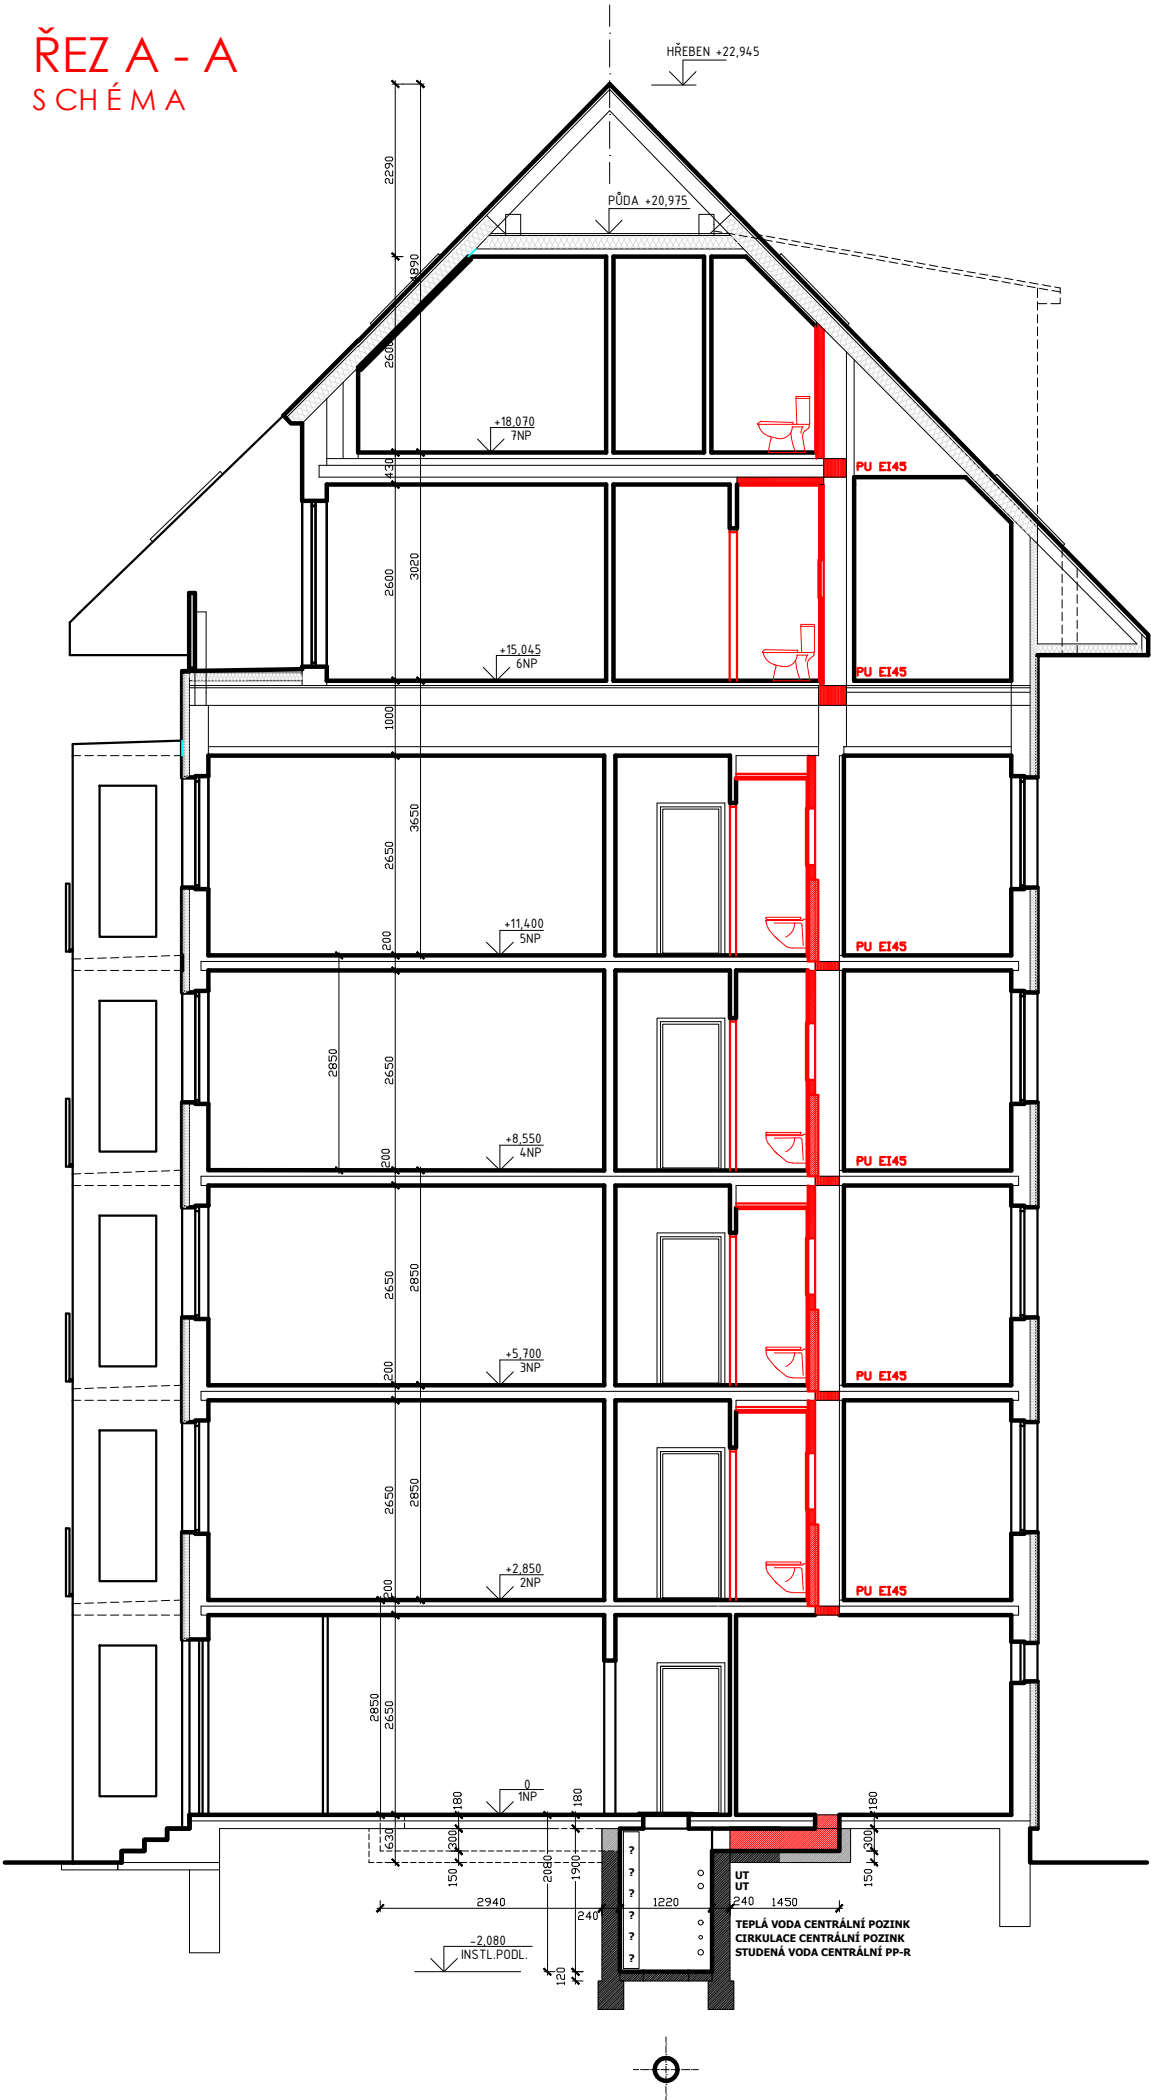

LEGENDA MATERIÁLŮ

- STÁVAJÍCÍ KONSTRUKCE OBECNĚ
- NOVÉ KONSTRUKCE OBECNĚ

NEDÍLNOU SOUČÁSTÍ PD JE TECHNICKÁ ZPRÁVA !

VEDOUcí PROJEKTANT		ZODP.PROJEKTANT	VYPRACOVAL		
Ing. Jiří Souček		Ing. Antonín Tesař	Ing. Jiří Souček		
INVESTOR:		Statutární město Brno, městská část Brno-Židenice Gajdošova 7, 615 00 Brno			
STAVBA:		STAVEBNÍ ÚPRAVY BD, VÝMĚNA STUPAČEK VODY BD SOUBĚŽNÁ 1 - 11, BRNO		FORMÁT:	2xA4
PROFESE/ČÁST P.D. :				DATUM:	06/2022
				MĚŘÍTKO:	1:100
STAVEBNÍ OBJEKT:				STUPEŇ:	DPS
PŘÍLOHA :		ŘEZ A - A_schéma NOVÝ STAV		ARCHIVNÍ ČÍSLO (Č. VÝKRESU): D. 1.1.2_16	