

ÚZEMÍ
POVRCH ÚZEMÍ
VZDÁLENOST ŠACHET

NÁZVY ŠACHET


Neratovice - ul.Labská		
1	komunikace - živichý a betonový kyt	
61.11		54.10

LEGENDA:
1) trvalý travní porost



Podélný profil stoky A - Labská ulice, SO 01

MĚŘÍTKO 1:1000 / 1:100

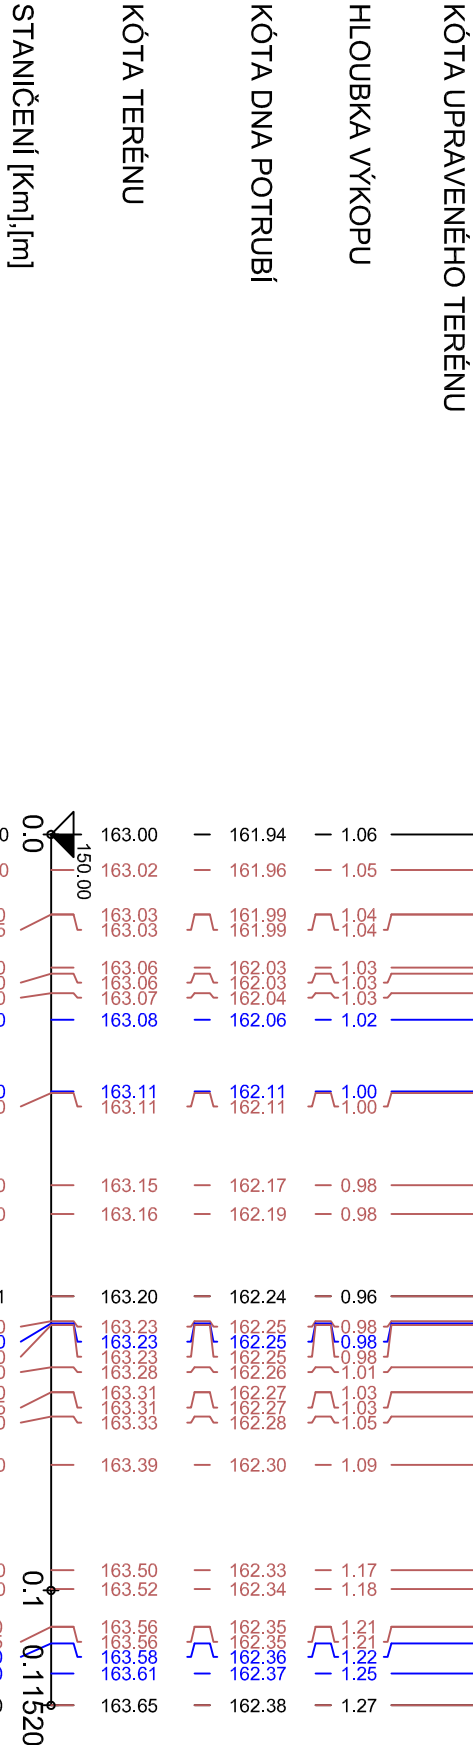

SKLON [promile] - DÉLKA [m]
DN [mm] - MATERIÁL - DÉLKA [m]
KAPACITA [l/s] - RYCHLOST [m/s] (dle: Colebrook)
NAVR.PRUTOK [l/s] - RYCHLOST [m/s]


4.91 - 61.10	2.59 - 54.10
700 - BETON - BEZVÝKOPOVÁ SANACE RUKAVCEM - 115.20	
596.36 - 1.55	432.58 - 1.12
0.00 - 0.00	0.00 - 0.00

LEGENDA:

KANALIZAČNÍ PŘÍPOJKA

POZN.:

PŘEDPOKLADANÝ POČET PŘÍPOJEK NA STOCE: 23 KUSŮ
POLOHA KANALIZAČNÍCH PŘÍPOJEK JE ORIENTAČNÍ, JE PROVEDENA DLE KAMEROVÉ PROHLÍDKY!
PŘED VLASTNÍ REALIZACÍ BUDE ZHOTOVITELEM STOK OPĚTOVNĚ OVEŘENO!
PŘÍPOJKY INŽENÝRSKÝCH SÍTÍ NEJSOU V PODÉLNÝCH PROFILECH STOK ZAKRESLENY. TYTO PŘÍPOJKY BUDOU VYTÝČENY AŽ NA MÍSTĚ STAVBY.
ZÁKRES IS JE POUZE ORIENTAČNÍ!
PŘED VÝSTAVBOU JE NUTNÉ V PŘÍPADĚ VÝKOPOVÝCH PRACÍ INŽ. SÍTĚ VYTÝČIT.

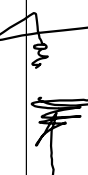Kreslil ING. TOMAŠ GRIM 	Navrhl ING.MGR. P. DVOŘÁK 	Odp. projektant ING.MGR. P. DVOŘÁK 	Tech. kontrola ING. JIŘÍ CHLÁŘ 	 VODOHOSPODÁŘSKÝ ROZVOJ A VÝSTAVBA a.s. Nábřeží 4 150 56 Praha 5
Kroj STŘEDOČESKÝ KRAJ	Investor VODÁRNÝ Kladno Mělník	Obec NERATOVICE		
OBNOVA KANALIZACE NERATOVICE				
D. VÝKRESOVÁ ČÁST				
D3. PODÉLNÝ PROFIL STOKY A, SO 01				
Soubor PP_vse.dwg		Formát 2 A4		
Datum 3./2014		Stupeň DSP/RDS		
Zakázka 2591/002		Měřítko M 1:1000/1:100		
		Č. výkresu D.3.		