

ÚZEMÍ
POVRCH ÚZEMÍ
VZDÁLENOST ŠACHET

NÁZVY ŠACHET

Podélný profil stoky C-2, ulice Kpt. Jaroše, SO 02

MĚŘÍTKO 1:1000 / 1:100

KÓTA UPRAVENÉHO TERÉNU

HLOUBKA VÝKOPU

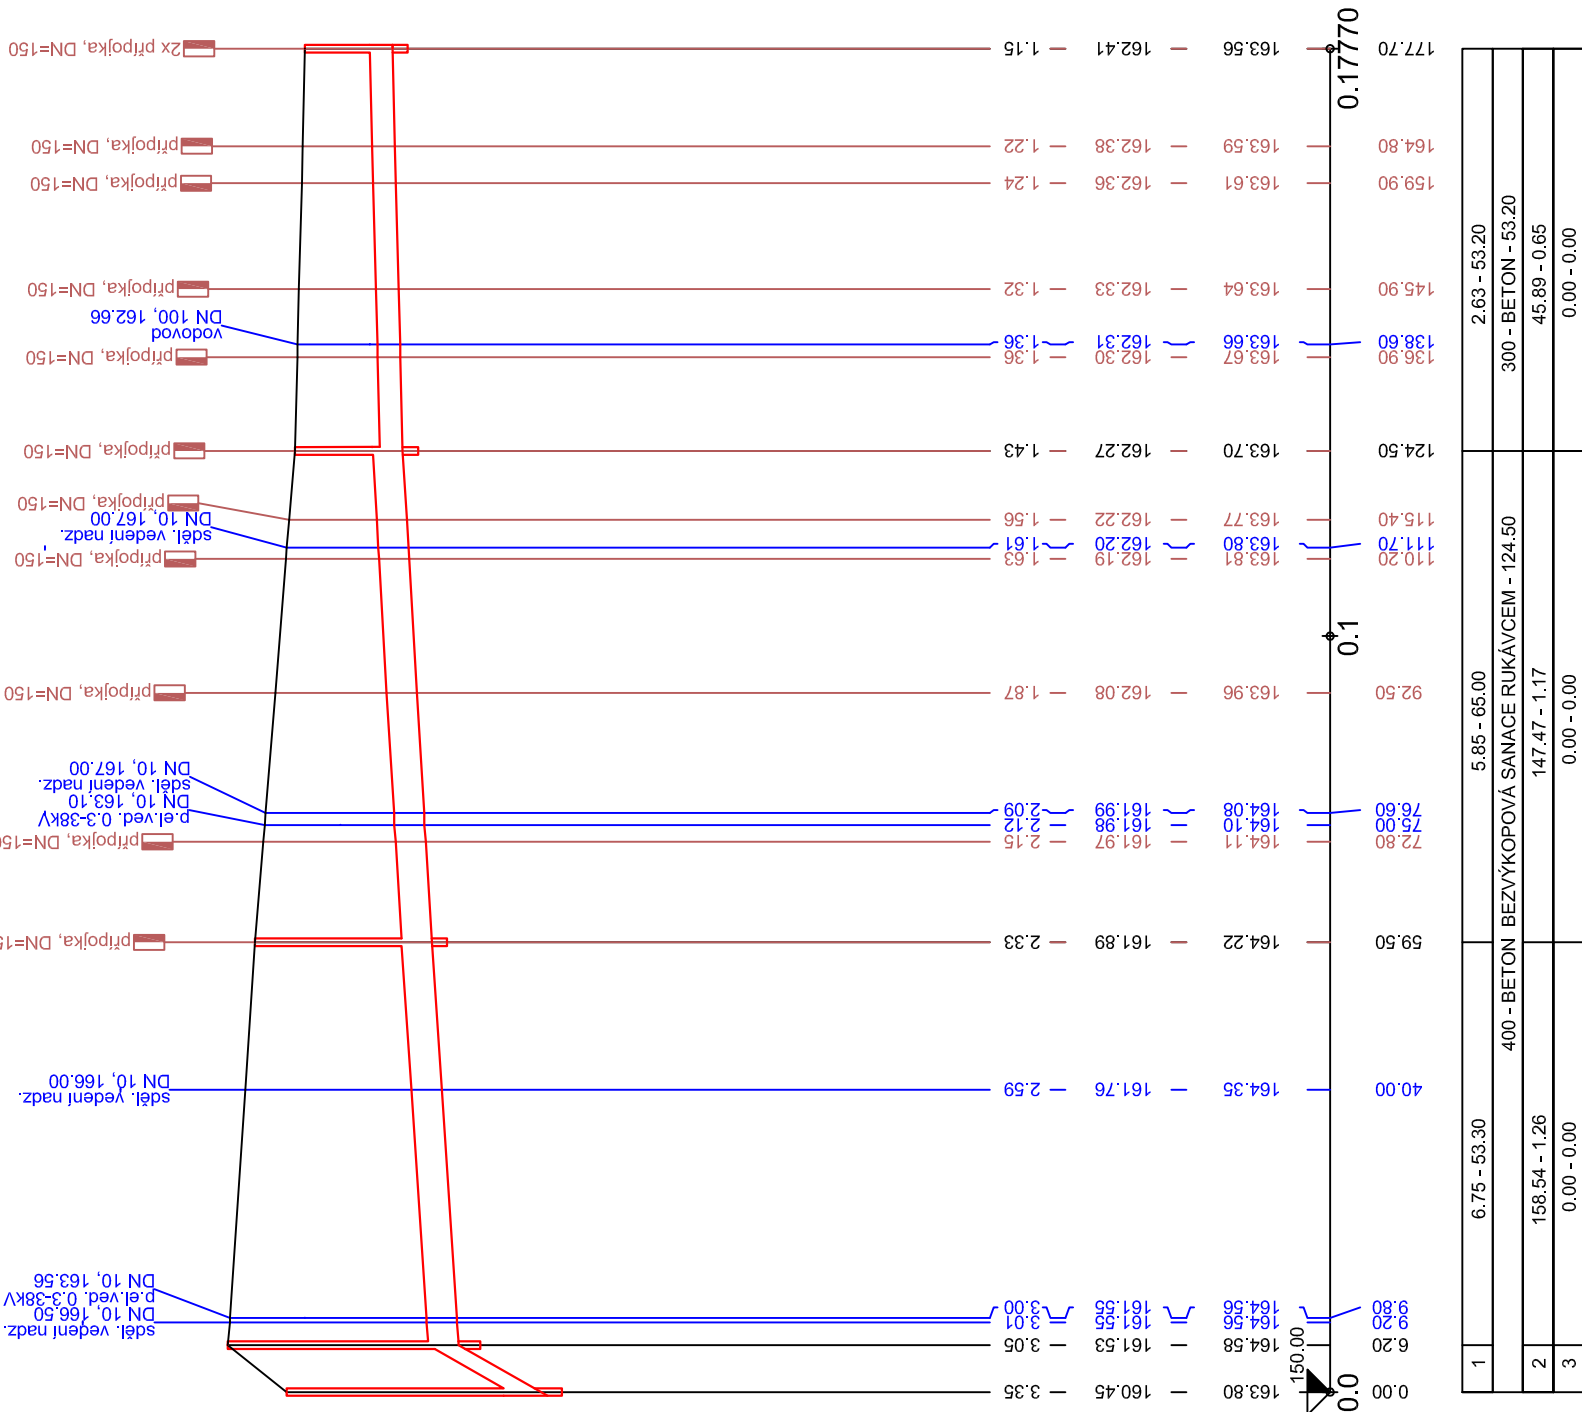
KÓTA DNA POTRUBÍ

KÓTA TERÉNU

STANIČENÍ [Km],[m]

SKLON [promile] - DÉLKA [m]
DN [mm] - MATERIÁL - DÉLKA [m]
KAPACITA [l/s] - RYCHLOST [m/s] (dle: Colebrook)
NAVR.PRUTOK [l/s] - RYCHLOST [m/s]

Neratovice - ul. Kpt. Jaroše			
kom.+chodník - živičný povrch		65,00	53,20
6,20	53,30		



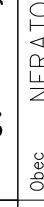
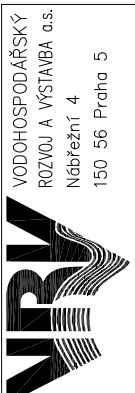
LEGENDA:
1) 174.19 - 6.20
2) 807.09 - 6.42
3) 0.00 - 0.00

LEGENDA:

KANALIZAČNÍ PŘÍPOJKA

POZN.:

PŘEDPOKLÁDANÝ POČET PŘÍPOJEK NA STOCE: 12 KUSŮ
POLOHA KANALIZAČNÍCH PŘÍPOJEK JE ORIENTAČNÍ, JE PROVEDENA DLE KAMEROVÉ PROHLÍDKY!
PŘED VLASTNÍ REALIZACÍ BUDE ZHOTOVITELEM STOK OPĚTOVNĚ OVĚŘENA!
PŘÍPOJKY INŽENÝRSKÝCH SÍTÍ NEJSOU V PODÉLNÝCH PROFILECH STOK ZAKRESLENY. TYTO PŘÍPOJKY BUDOU VYTÝČENY AŽ NA MÍSTĚ STAVBY.
ZÁKRES IS JE POUZE ORIENTAČNÍ!
PŘED VÝSTAVBOU JE NUTNÉ V PŘÍPADĚ VÝKOPOVÝCH PRACÍ INŽ. SÍTĚ VYTÝČIT.

Kreslil ING. TOMAŠ GRIM 	Navrhl ING.MGR. P. DVOŘÁK 	Odp. projektant ING.MGR. P. DVOŘÁK 	Techn. kontrola ING. JAN CHLÁŘ 	
Kraj STŘEDOČESKÝ KRAJ	Obec NERATOVICE			
Investor VODÁRNÝ Kladno MĚLNÍK				
OBNOVA KANALIZACE NERATOVICE				
Datum 3/2014				
Stupeň DSP/RDS				
Zakázka 2591/002				
D. VÝKRESOVÁ ČÁST				Soubor PP_vse.dwg
D.4. PODÉLNÝ PROFIL STOKY C-2, SO 02				
Měřítko M 1:1000/1:100				
				Č. výkresu D.4.