ÚZEMÍ	Kostomlatského sady		ul. Nádražní		ul. T.G. Masaryka				
POVRCH ÚZEMÍ	komunikace - živičný povrch								
VZDÁLENOST ŠACHET	38.20	59.20	53.30	47.30	40.70	38.90	19.70	20.60	37.40
NÁZVY ŠACHET	stoka, Š371, Š370, Š369, C-2, Š368, Š367, Š366, C-3, Š365, C-5, Š364, Š1602, Š1602, stoka								

Podélný profil stoky C ulice Kostomlatského sady, Nádražní, T.G. Masaryka, SO 03

MĚŘÍTKO 1:1000 / 1:100

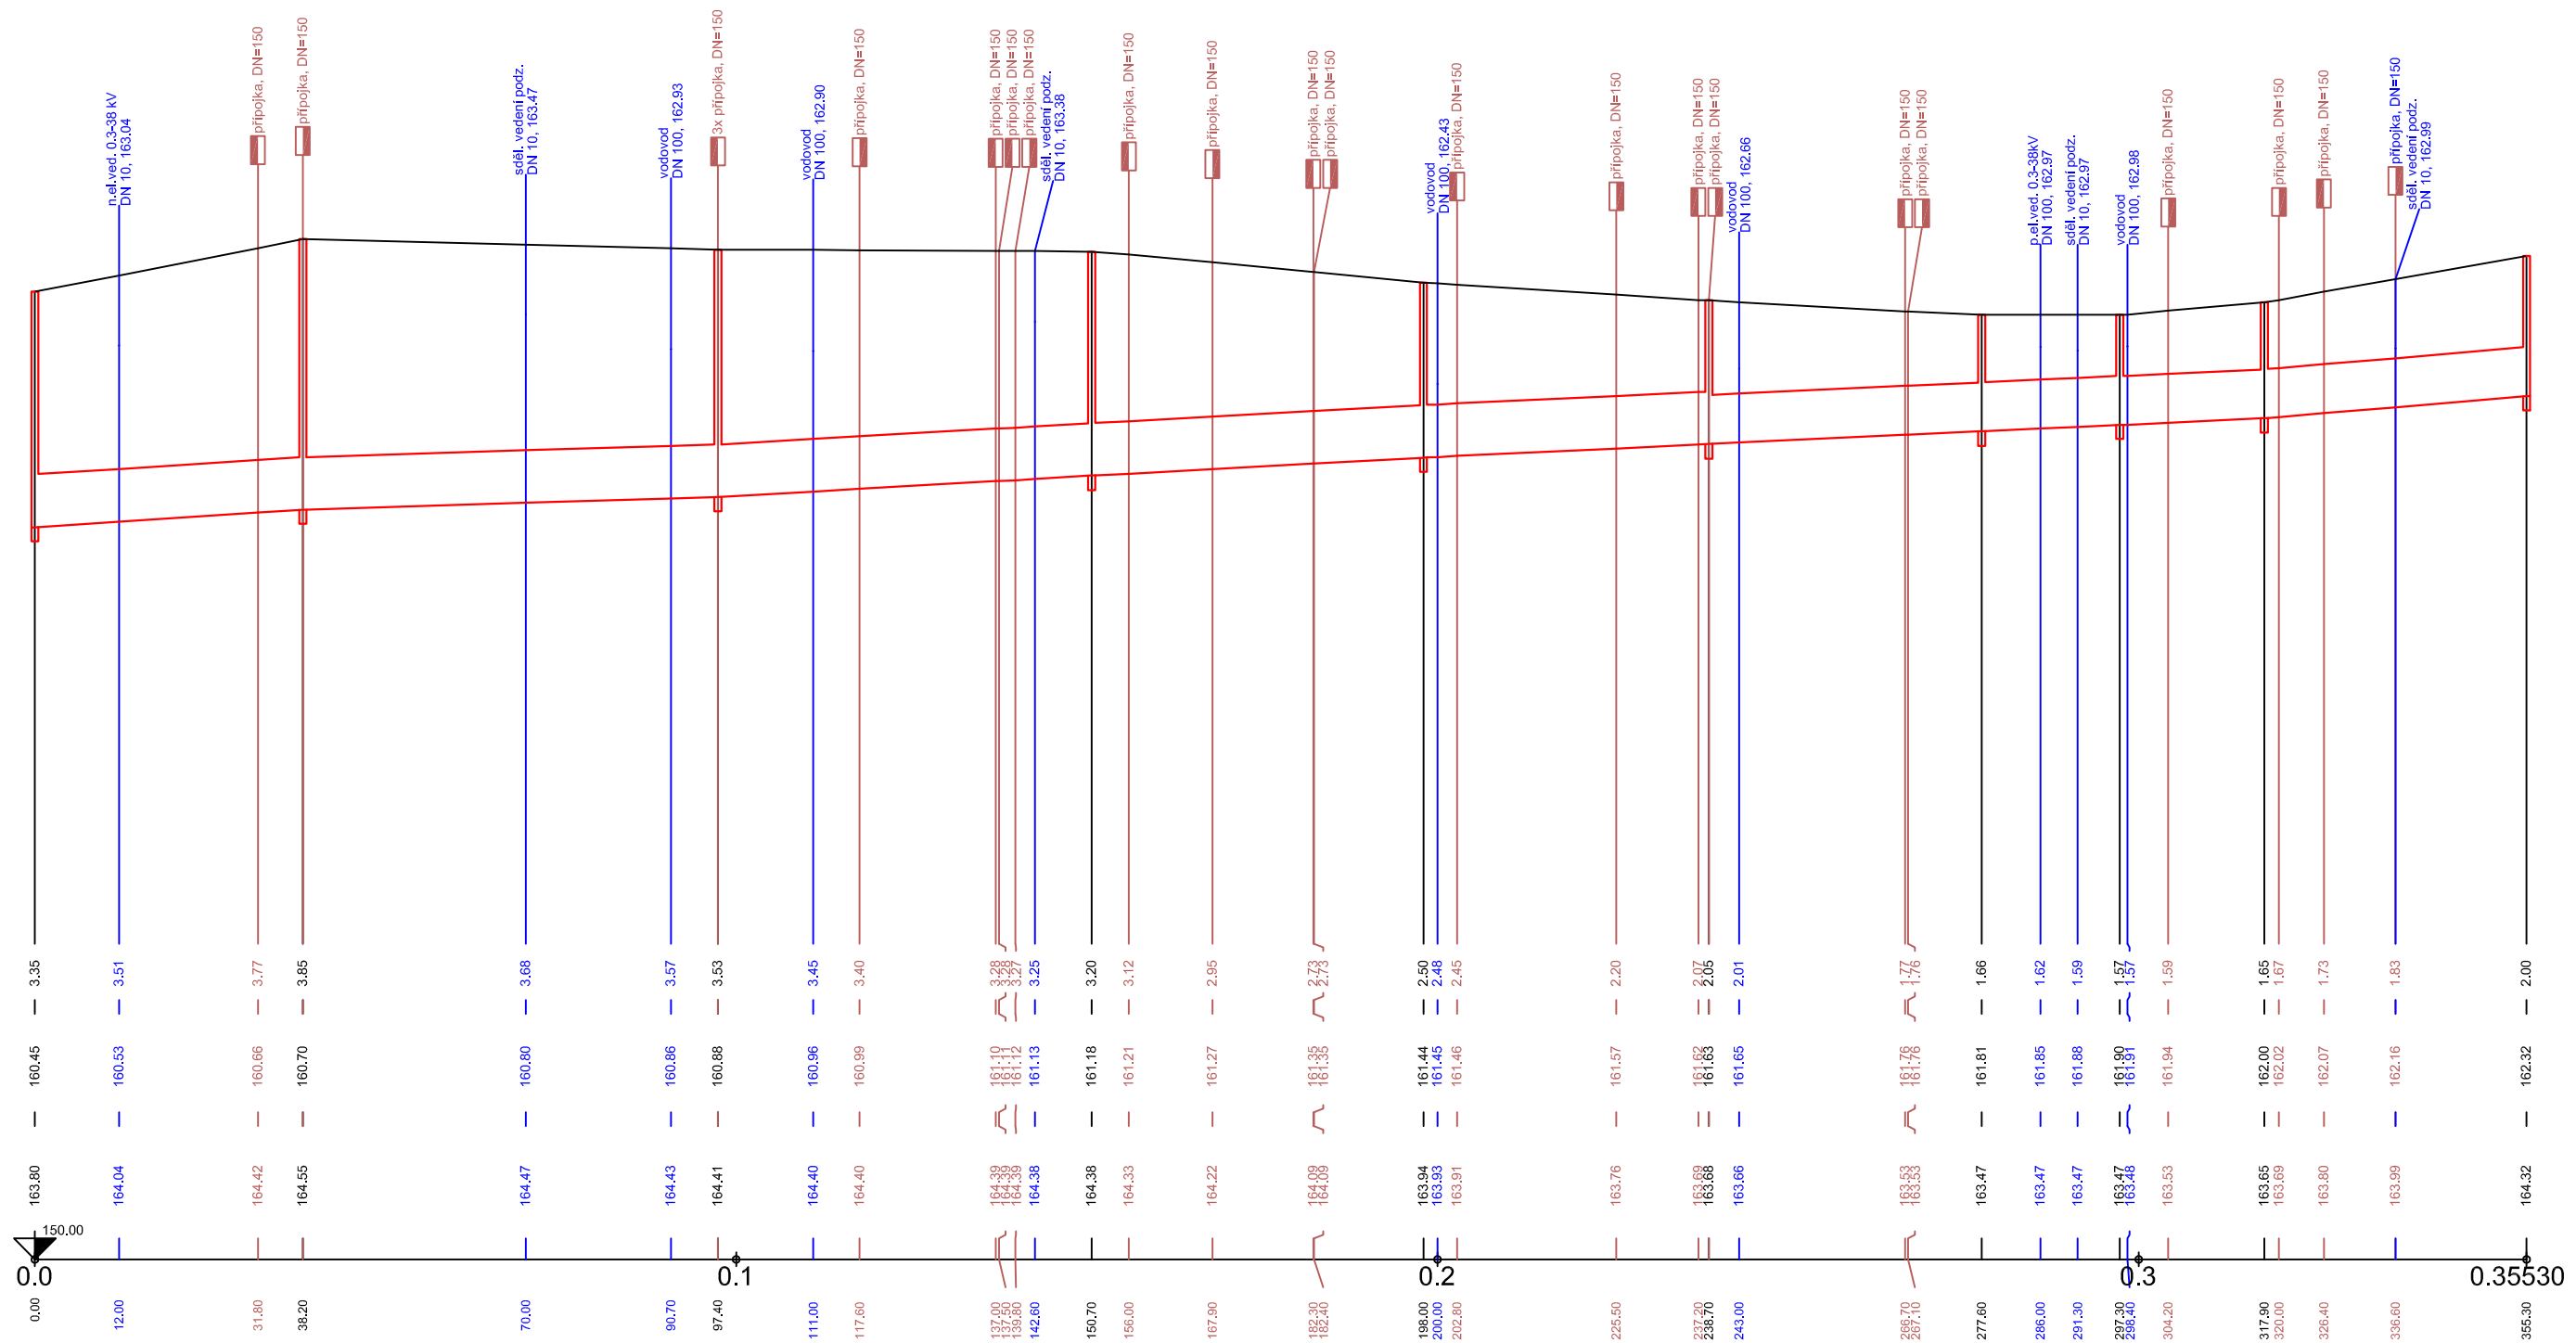

6.54 - 38.20	3.04 - 59.20	5.63 - 53.30	5.50 - 47.30	4.67 - 119.90		8.56 - 37.40
750 - BETON BEZVÝKOPOVÁ SANACE RUKÁVCEM - 238.70				700 - BETON - 116.60		
826.72 - 1.87	562.97 - 1.27	766.56 - 1.74	757.52 - 1.71	698.14 - 1.58	581.65 - 1.51	787.76 - 2.05
0.00 - 0.00	0.00 - 0.00	0.00 - 0.00	0.00 - 0.00	0.00 - 0.00	0.00 - 0.00	0.00 - 0.00

SKLON [promile] - DÉLKA [m]
DN [mm] - MATERIÁL - DÉLKA [m]
KAPACITA [l/s] - RYCHLOST [m/s] (dle: Colebrook)
NAVR.PRUTOK [l/s] - RYCHLOST [m/s]

LEGENDA:

KANALIZAČNÍ PŘÍPOJKA

POZN.:

PŘEDPOKLÁDANÝ POČET PŘÍPOJEK NA STOCE: 28 KUSŮ

POLOHA KANALIZAČNÍCH PŘÍPOJEK JE ORIENTAČNÍ, JE PROVEDENA DLE KAMEROVÉ PROHLÍDKY!
PŘED VLASTNÍ REALIZACÍ BUDE ZHOTOVITELEM STOK OPĚTOVNĚ OVĚŘENA!
PŘÍPOJKY INŽENÝRSKÝCH SÍTÍ NEJSOU V PODÉLNÝCH PROFILECH STOK ZAKRESLENY. TYTO PŘÍPOJKY BUDOU VYTÝČENY AŽ NA MÍSTĚ STAVBY.

ZÁKRES IS JE POUZE ORIENTAČNÍ!

PŘED VÝSTAVBOU JE NUTNÉ V PŘÍPADĚ VÝKOPOVÝCH PRACÍ INŽ. SÍTĚ VYTÝČIT.

Kreslil ING. TOMÁŠ GRIM	Navrhl ING.MGR. P. DVOŘÁK	Odp. projektant ING.MGR. P. DVOŘÁK	Techn. kontrola ING. JAN OHLÁŘ	VRK VODOHOSPODÁŘSKÝ ROZVOJ A VÝSTAVBA a.s. Nábřežní 4 150 56 Praha 5
Kraj STŘEDOČESKÝ KRAJ		Obec NERATOVICE		
Investor VODÁRNY KLADNO MĚLNÍK				Soubor PP_vse.dwg
OBNOVA KANALIZACE NERATOVICE				Formát 4 A4
				Datum 3/2014
				Stupeň DSP/RDS
D. VÝKRESOVÁ ČÁST				Zakázka 2591/002
D.5. PODÉLNÝ PROFIL STOKY C, SO 03				Měřítko M 1:1000/1:100 — Č. výkresu D.1.2.2.1.