


ÚZEMÍ
POVRCH ÚZEMÍ
VZDÁLENOST ŠACHET

NÁZVY ŠACHET


Neratovice - ul. U Valtrových		
1	park	kommunikace - živitný povrch
14.70	24.60	57.90

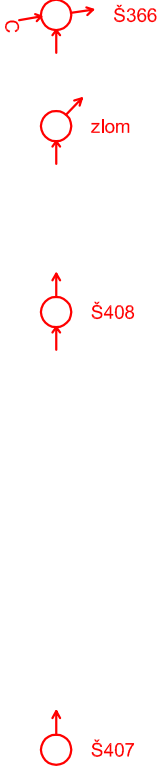

LEGENDA:
1) komunikace - živitný povrch

Podélný profil stoky C-3, ulice Valtrových, SO 04

MĚŘÍTKO 1:1000 / 1:100

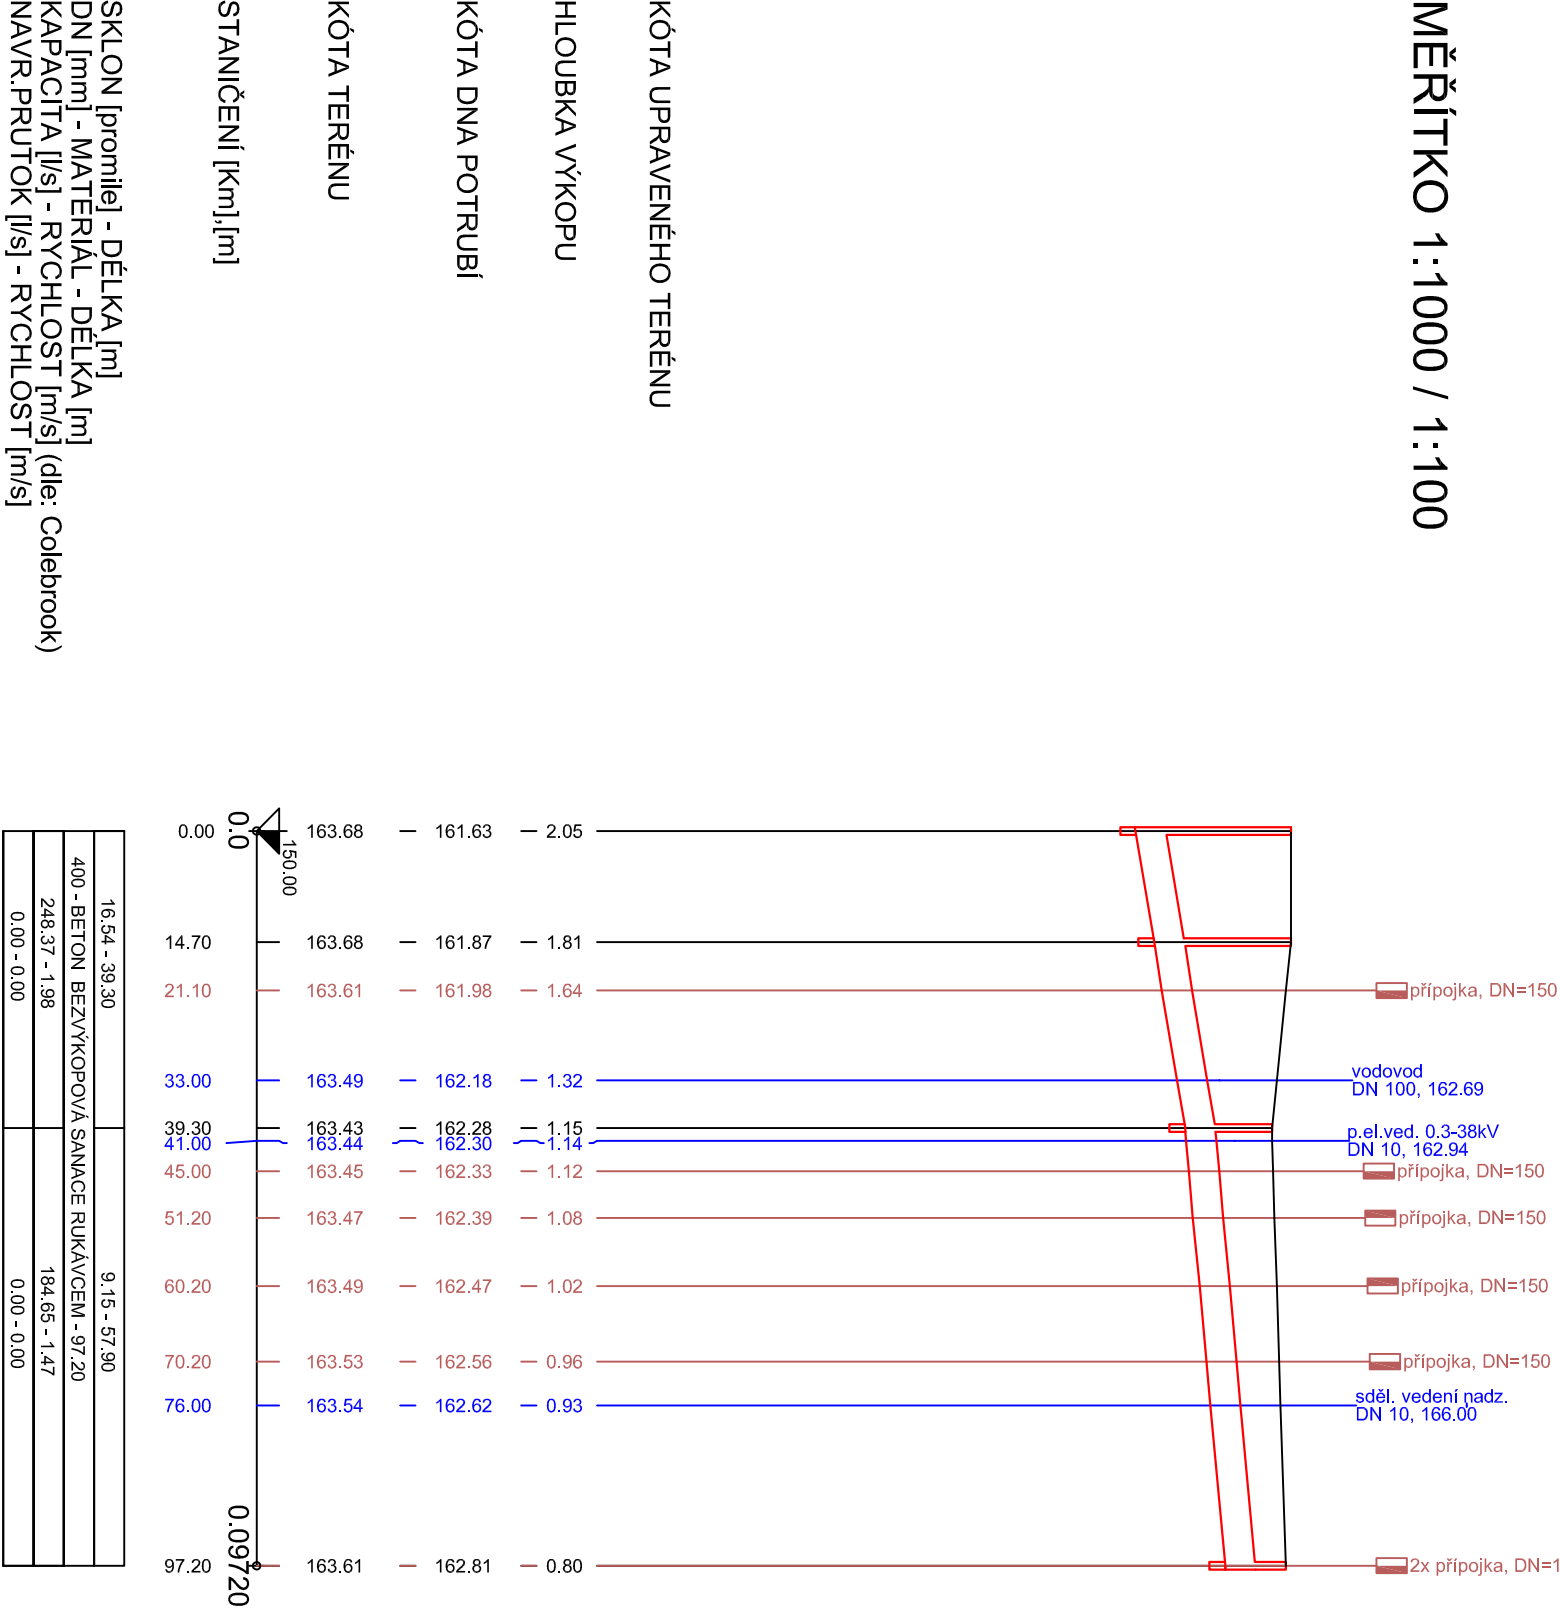

LEGENDA:

KANALIZAČNÍ PŘÍPOJKA

POZN.:

PŘEDPOKLÁDANÝ POČET PŘÍPOJEK NA STOCE: 7-9 KUSŮ
POLOHA KANALIZAČNÍCH PŘÍPOJEK JE ORIENTAČNÍ, JE PROVEDENA DLE KAMEROVÉ PROHLÍDKY!
PŘED VLASTNÍ REALIZACÍ BUDE ZHOTOVITELEM STOK OPĚTOVNĚ OVĚŘENA!
PŘÍPOJKY INŽENÝRSKÝCH SÍTÍ NEJSOU V PODÉLNÝCH PROFILECH STOK ZAKRESLENY. TYTO PŘÍPOJKY BUDOU VYTÝČENY AŽ NA MÍSTĚ STAVBY.
ZÁKRES IS JE POUZE ORIENTAČNÍ!
PŘED VÝSTAVBOU JE NUTNÉ V PŘÍPADĚ VÝKOPOVÝCH PRACÍ INŽ. SÍŤE VYTÝČIT.

Kreslí ING. TOMAŠ GRIM	Navrhl ING. MGR. P. DVOŘÁK	Odp. projektant ING. MGR. P. DVOŘÁK	Tech. kontrola ING. JIŘÍ CHLÁŘ
Kroj <i>gym</i>	STŘEDOČESKÝ KRAJ	Obec <i>žatec</i>	<i>Jan</i>
Investor VODÁRNÝ Kladno Mělník			
OBNOVA KANALIZACE NERATOVICE			
D. VÝKRESOVÁ ČÁST			
D.6. PODÉLNÝ PROFIL STOKY C-3, SO 04			
Soubor		PP_vse.dwg	
Formát		2 A4	
Datum		3/2014	
Stupeň		DSP/RDS	
Zakázka		2591/002	
Měřítko	č. výkresu		
M 1:1000/1:100	D.6.		

VODOHOSPODÁŘSKÝ ROZVOJ A VÝSTAVBA a.s.
Nábřeží 4 150 56 Praha 5