ÚZEMÍ	Neratovice - ul. Havlíčkova				
POVRCH ÚZEMÍ	komunikace - živičný povrch				
VZDÁLENOST ŠACHET	16.80	20.80	29.60	35.10	25.40

NÁZVY ŠACHET

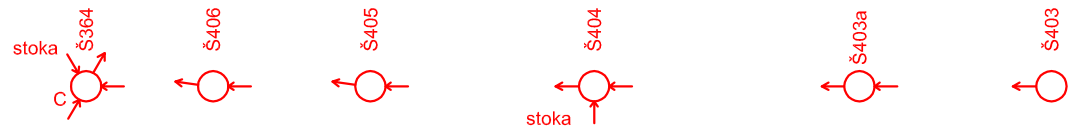

Podélný profil stoky C-5, ulice Havlíčkova, SO 05

MĚŘÍTKO 1:1000 / 1:100

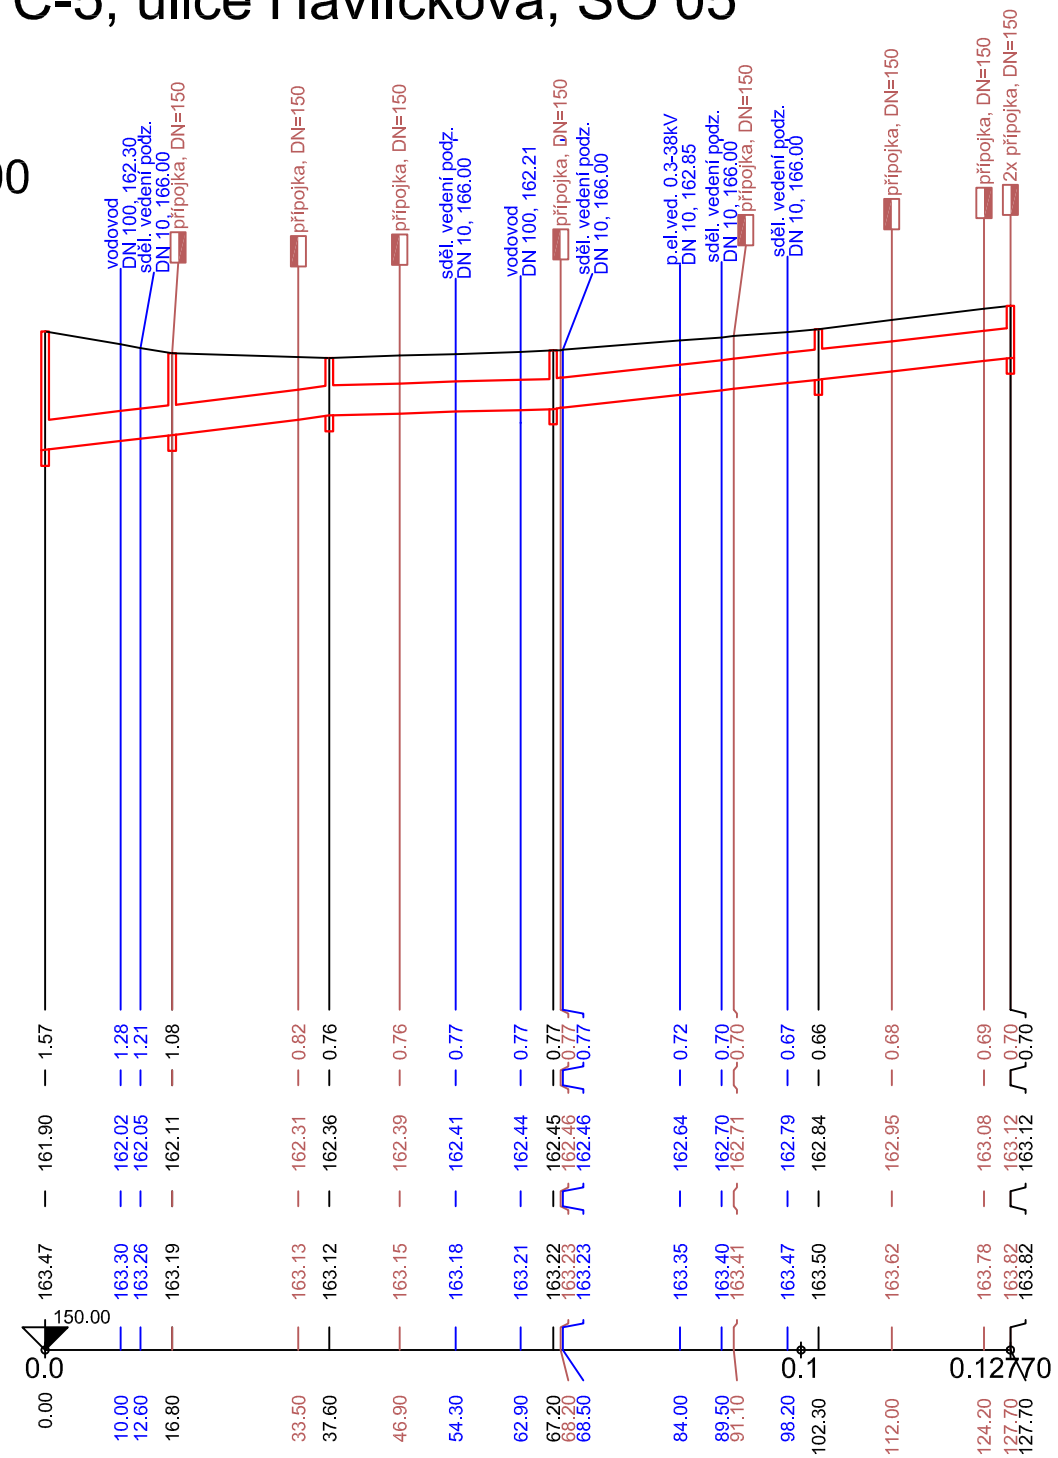

SKLON [promile] - DÉLKA [m]	12.23 - 37.60	3.04 - 29.60	11.07 - 60.50
DN [mm] - MATERIÁL - DÉLKA [m]	400 - BETON BEZVÝKOPOVÁ SANACE RUKÁVCEM - 127.70		
KAPACITA [l/s] - RYCHLOST [m/s]	213.54 - 1.70	106.22 - 0.85	203.14 - 1.62
NAVR.PRUTOK [l/s] - RYCHLOST [m/s]	0.00 - 0.00	0.00 - 0.00	0.00 - 0.00

LEGENDA:

KANALIZAČNÍ PŘÍPOJKA

POZN.:

PŘEDPOKLÁDANÝ POČET PŘÍPOJEK NA STOCE: 9 KUSŮ

POLOHA KANALIZAČNÍCH PŘÍPOJEK JE ORIENTAČNÍ, JE PROVEDENA DLE KAMEROVÉ PROHLÍDKY!
PŘED VLASTNÍ REALIZACÍ BUDE ZHOTOVITELEM STOK OPĚTOVNĚ OVĚŘENA!
PŘÍPOJKY INŽENÝRSKÝCH SÍTÍ NEJSOU V PODÉLNÝCH PROFILECH STOK ZAKRESLENY. TYTO PŘÍPOJKY BUDOU VYTÝČENY AŽ NA MÍSTĚ STAVBY.

ZÁKRES IS JE POUZE ORIENTAČNÍ!

PŘED VÝSTAVBOU JE NUTNÉ V PŘÍPADĚ VÝKOPOVÝCH PRACÍ INŽ. SÍTĚ VYTÝČIT.

Kreslil ING. TOMÁŠ GRIM	Navrhl ING.MGR. P. DVOŘÁK	Odp. projektant ING.MGR. P. DVOŘÁK	Techn. kontrola ING. JAN CHLÁŘ	VRV VODOHOSPODÁŘSKÝ ROZVOJ A VÝSTAVBA a.s. Nábřežní 4 150 56 Praha 5
Kraj STŘEDOČESKÝ KRAJ		Obec NERATOVICE		
Investor VODÁRNY KLADNO MĚLNÍK				Soubor PP_vse.dwg
OBNOVA KANALIZACE NERATOVICE				Formát 2 A4
				Datum 3/2014
				Stupeň DSP/RDS
D. VÝKRESOVÁ ČÁST				Zakázka 2591/002
D.7. PODÉLNÝ PROFIL STOKY C-5, SO 05				Měřítko M 1:1000/1:100 — Č. výkresu D.7.