



SO 102 RÁMCOVÉ SCHÉMA PRO OSAZENÍ HRADÍTKA

ŘEZ A-A'

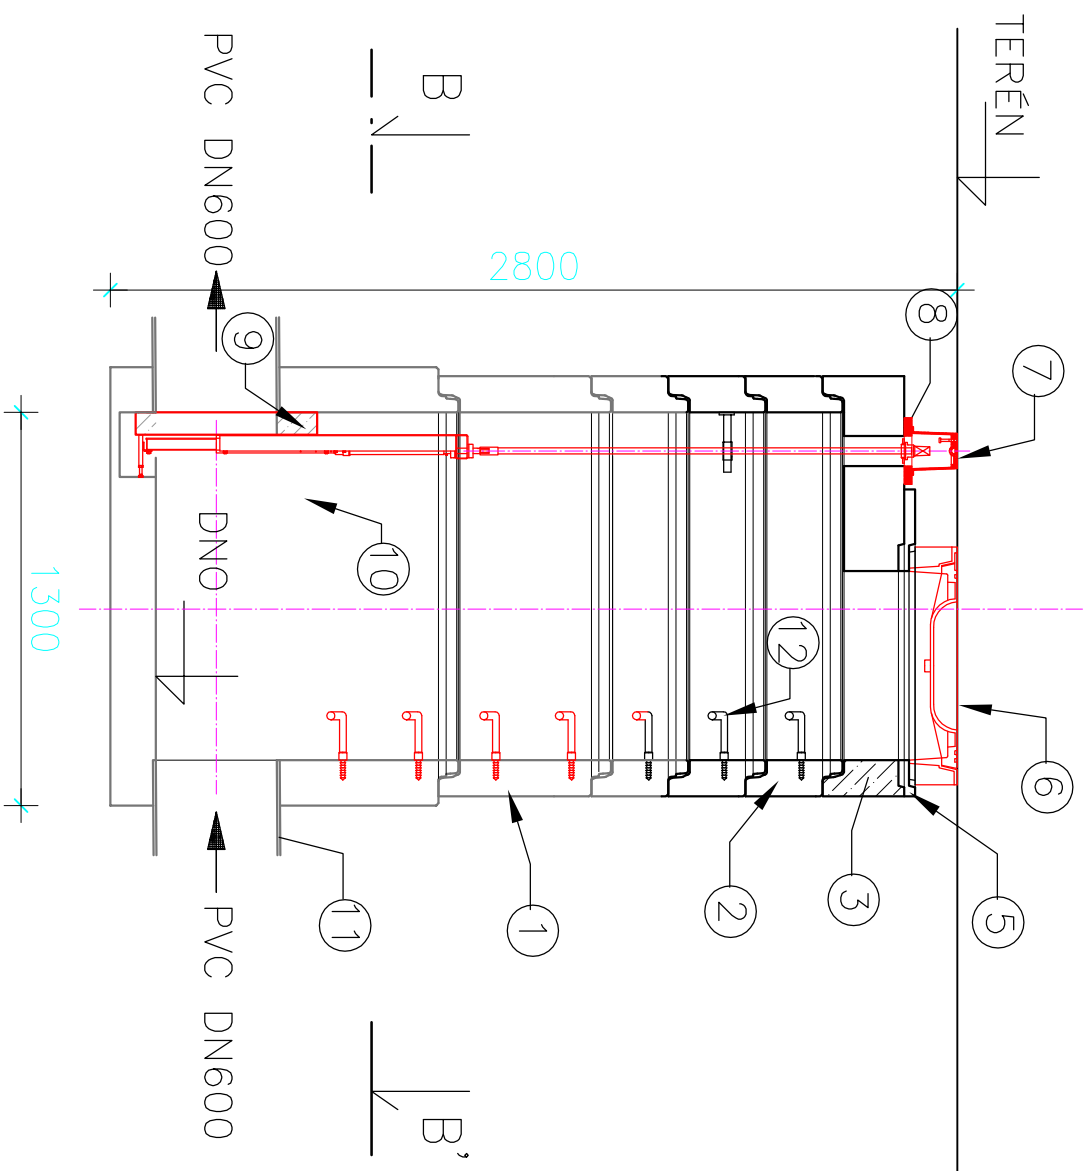

REN-B-B

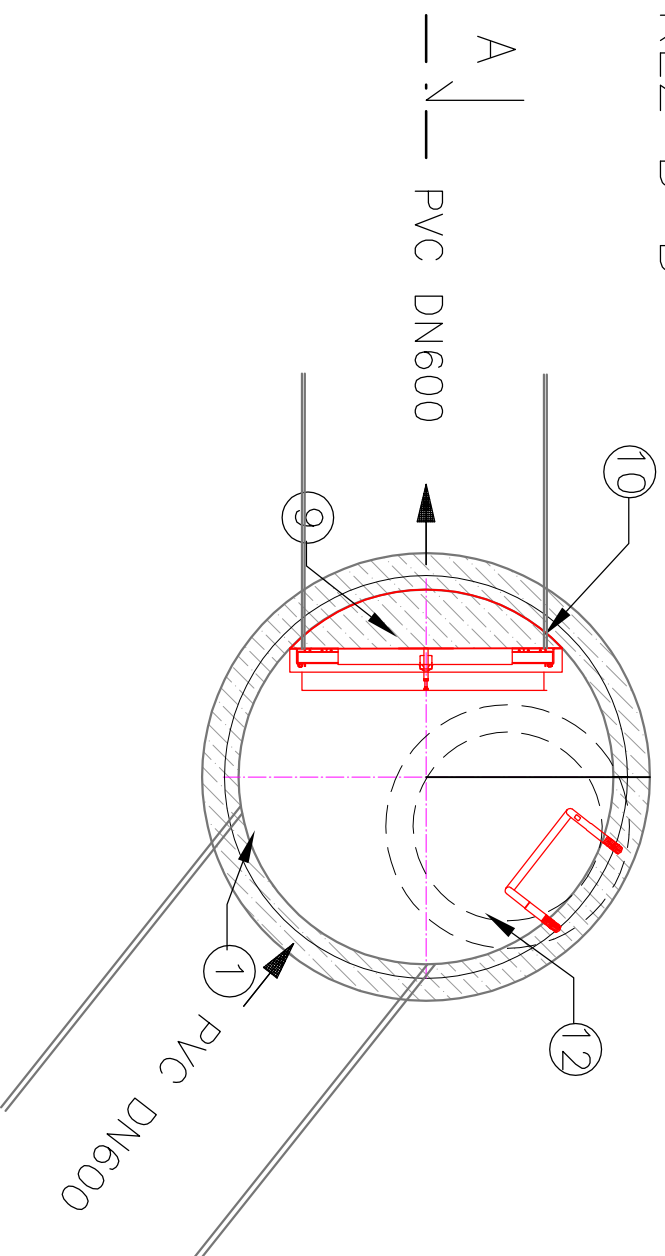

LEGENDA:

POPIS		VÝMĚRY
1.	STÁVAJÍCÍ KONSTRUKCE ŠACHTY	-
2.	BETONOVÁ SKRUŽ	TBS-Q 1000/250/120/SP
		TBS-Q 1000/500/120/SP
3.	PŘECHODOVÁ DESKA TZK-Q 625/200/150	STÁVAJÍCÍ
4.	VÝROVNÁVACÍ PRSTENEC	TBW-Q 625/60/120
		TBW-Q 625/120/120
5.	BETONOVÉ LOŽE POD POKLOP	0,3 m ³
6.	STÁVAJÍCÍ KANALIZAČNÍ POKLOP	-
7.	ULIČNÍ POKLOP	1 KS
8.	PODKLADNÍ DESKA POD ULIČNÍ POKLOP	0,4 m ³
9.	VÝROVNÁVACÍ SEGMENT	1 KS
10.	NEREZOVÉ HRADÍTKO	1 KS
11.	STÁVAJÍCÍ POTRUBÍ	-
12.	STUPADLA S PE POVLAKEM	7 KS

POZNÁMKA:

- STÁVAJÍCÍ KONSTRUKCE ŠACHTY BUDE ZACHOVÁNA
- NUTNO OVĚŘIT ROZMĚRY STÁVAJÍCÍCH POTRUBÍ !!
- NUTNO OVĚŘIT ROZMĚRY A TVAR ŠACHTY !!
- FINÁLNÍ ŘEŠENÍ BUDE UPRAVENO DLE MÍSTNÍCH PODMÍNEK!

SOUŘAĐNICOVÝ SYSTÉM: JTSK
VÝŠKOVÝ SYSTÉM: Bpv

Kreslí ING. TOMAŠ GRM <i>g m r</i>	Navhl ING. MGR. P. DVOŘÁK <i>sdvořák</i>	Odp. projektant ING. MGR. P. DVOŘÁK <i>sdvořák</i>	Tech. kontrola ING. JAN ČHLÁŘ <i>jan</i>
Kroj STŘEDOČESKÝ KRAJ	Obec NERATOVICE		
Investor VODÁRNÝ Kladno Mělník	Soubor SACHTY_SOUPLATKA.dwg		
Formát 2 A4			
Datum 4/2014			
Stupeň DSP / RDS			
Zakázka 2591/002			
Měřítko M 1:25		Č. výkresu D.7.	