


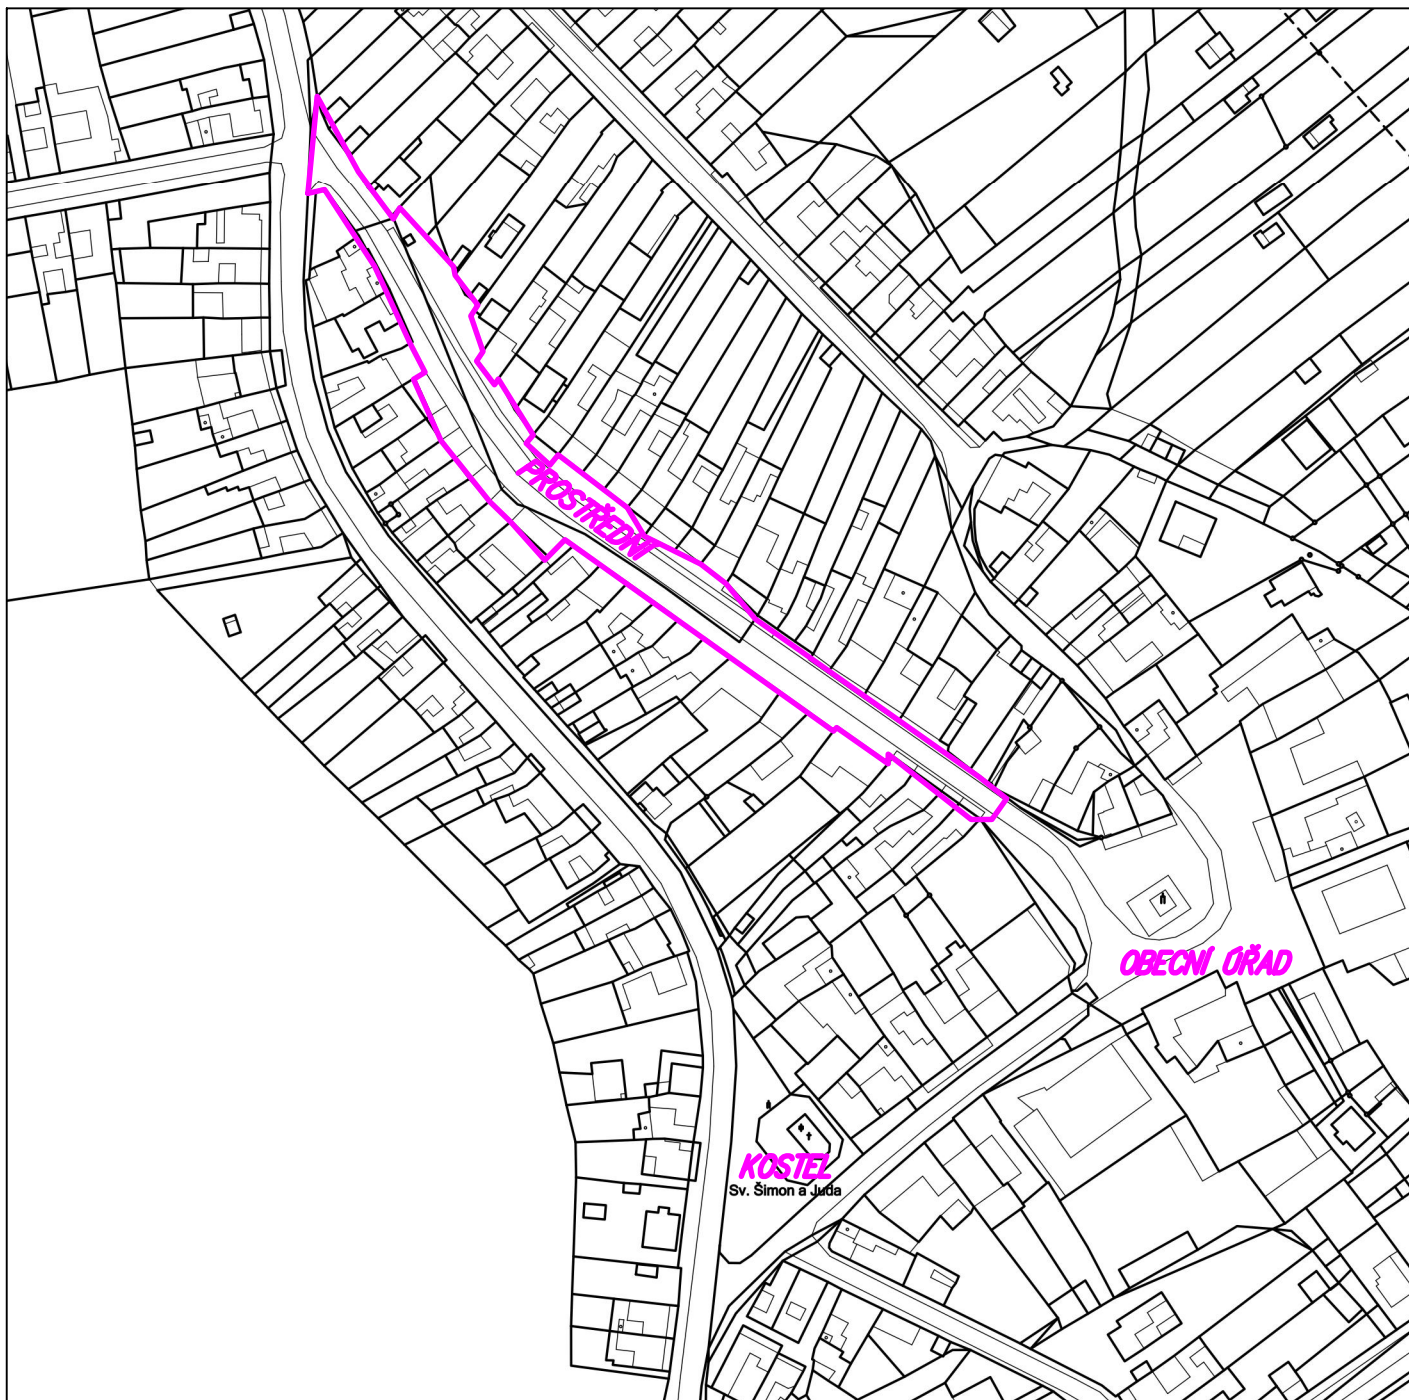

VYPRACOVAL: Ing.arch.Pavel Procházka Jiří Pavlů	ATELIER XXII projekční kancelář Kroftova 45, 616 00 Brno
INVESTOR: OBEC RADOSTICE SOKOLSKÁ 11, 664 46 p.Prštice	
STAVBA: <i>REKONSTRUKCE STÁVAJÍCÍ KOMUNIKACE ULICE PROSTŘEDNÍ v k.ú. Radostice</i> <i>SO-01 KOMUNIKACE A PARKOVACÍ STÁNÍ</i>	15.7.2017
	FORMÁT 1A4
STUPEŇ PD: DOKUMENTACE PRO ÚZEMNÍ A STAVEBNÍ ŘÍZENÍ OBSAH VÝKRESU: SITUACE – ŠIRŠÍ VZTAHY	MĚŘITKO: — 102