



Silnice III tř.

ulice Prostřední

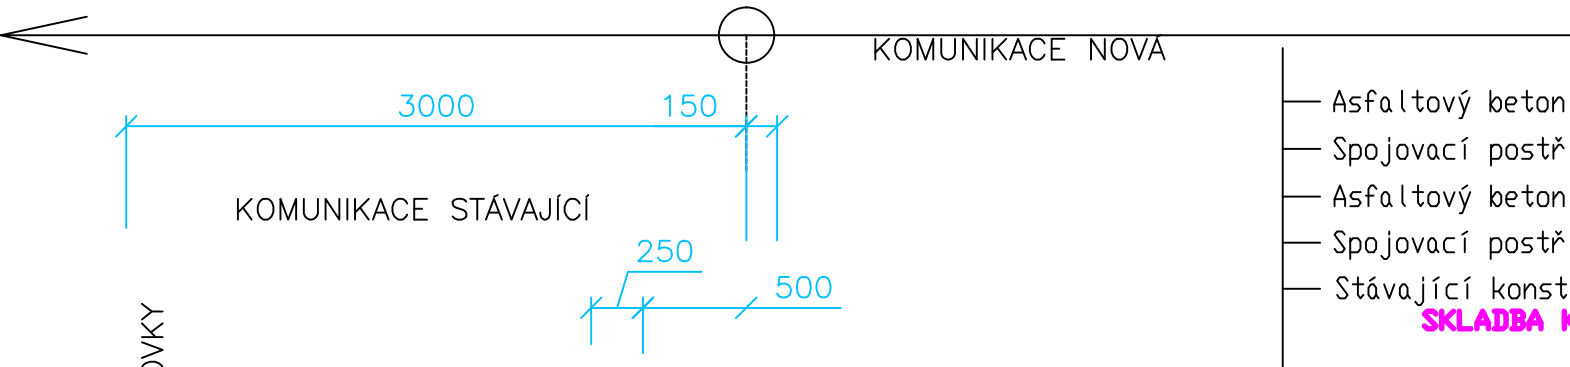


- Asfaltový beton ohrusný ACD 11+, tl. 40mm, ČSN EN 13108-1
 - Spojovací postřik asfaltový v množ. 0,20-0,30kg/m² ČSN 736129
 - Asfaltový beton podkladní ACP 16+, tl. 80mm, ložní vrstva ČSN EN 13108-1
 - Spojovací postřik asfaltový v množ. 0,20-0,30kg/m² ČSN 736129
 - Stávající konstrukce
- SKLADBA KONSTRUKCE VOZOVKY**

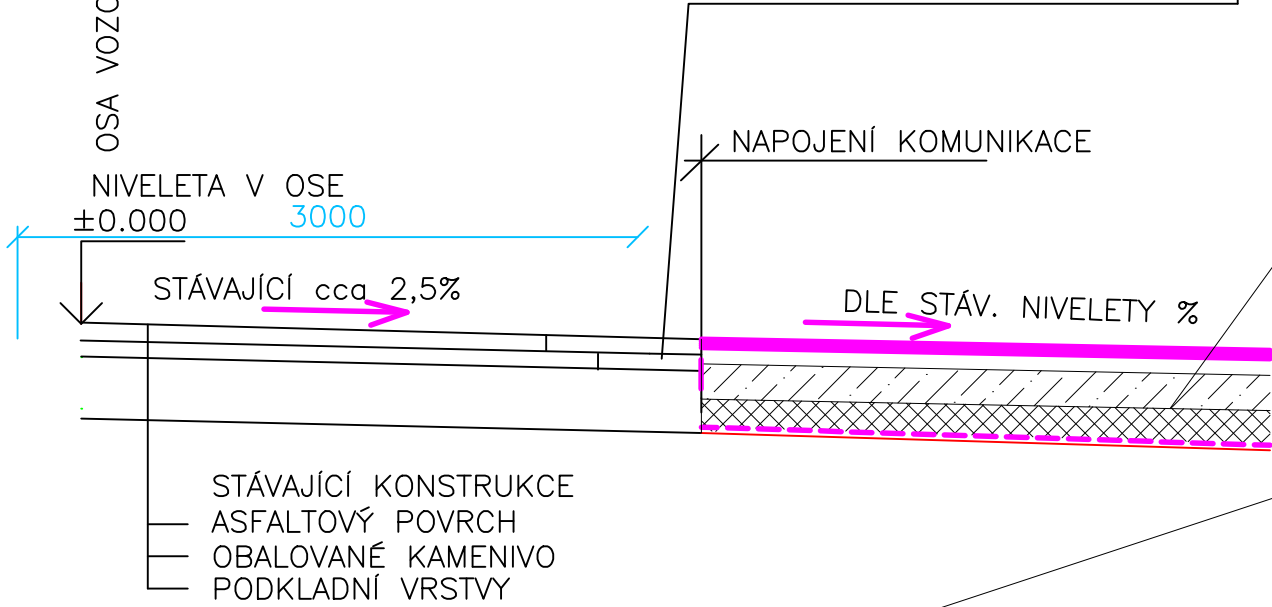

- Asfaltový beton ohrusný ACD 11, tl. 40mm, ČSN EN 13108-1
 - Spojovací postřik asfaltový v množ. 0,20-0,30kg/m² ČSN 736129
 - Asfaltový beton podkladní ACP 16+, tl. 80mm, ložní vrstva ČSN EN 13108-1
 - Spojovací postřik asfaltový v množ. 0,20-0,30kg/m² ČSN 736129
 - Kamenivo stmelené cementem SC C8/10 SC 0/32 200mm ČSN 73 61 24-1
 - Štěrkodř ŠD_a 0/32mm, tl. 150-250mm, hutněná podkladní vrstva ČSN 73 61 26-1
 - geotextilie NETEX 350g/m²
 - Přehutněná zemní pláň na Edef02=45,0 MPa, ČSN 73 1001
- celkem tl. min. 470mm

NAPOJENÍ ASFALT. KOM. NA KOMUNIKACI ZE ZÁMKOVÉ DLAŽBY

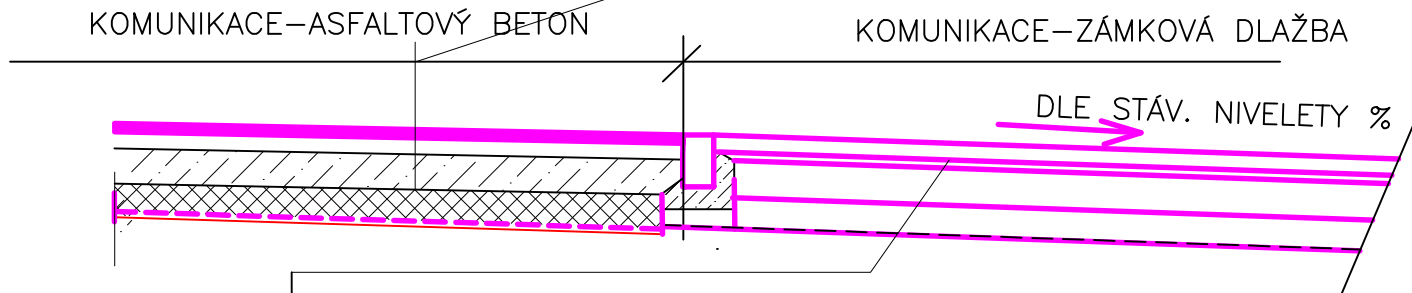

SKLADBA KONSTRUKCE VOZOVKY

- BETONOVÁ ZÁMKOVÁ DLAŽBA
- KAMENNÁ DRŤ fr, 4-8mm 40mm
- DRCENÉ KAMENIVO fr, 16-32mm 180mm
- STMELÉNÉ CEMENTEM SC 8/10
- ŠTĚRKODŘ ŠD_a 150-250mm
- ŠTĚRKOPÍSEK fr. 0-8 50mm
- Geotextilie NETEX 350g/m² (v případě potřeby)
- ZHUTNĚNÁ PLÁŇ

VYPRACOVAL:	Ing.arch.Pavel Procházka Jiří Pavlů	ATELIER XXII projekční kancelář Kroftova 45, 616 00 Brno
INVESTOR:	OBEC RADOSTICE SOKOLSKÁ 11, 664 46 p.Prštice	
STAVBA:	REKONSTRUKCE STÁVAJÍCÍ KOMUNIKACE ULICE PROSTŘEDNÍ v k.ú. Radostice	DATUM: 06/2017
OBJEKT:	SO-01 KOMUNIKACE A PARKOVACÍ STÁNÍ	FORMÁT: 1A4
STUPEŇ PD:	DOKUMENTACE PRO ÚZEMNÍ A STAVEBNÍ ŘÍZENÍ	MĚŘÍTKO: 1:50
OBSAH VÝKRESU:	VZOROVÝ ŘEZ NAPOJENÍM KOMUNIKACÍ	