


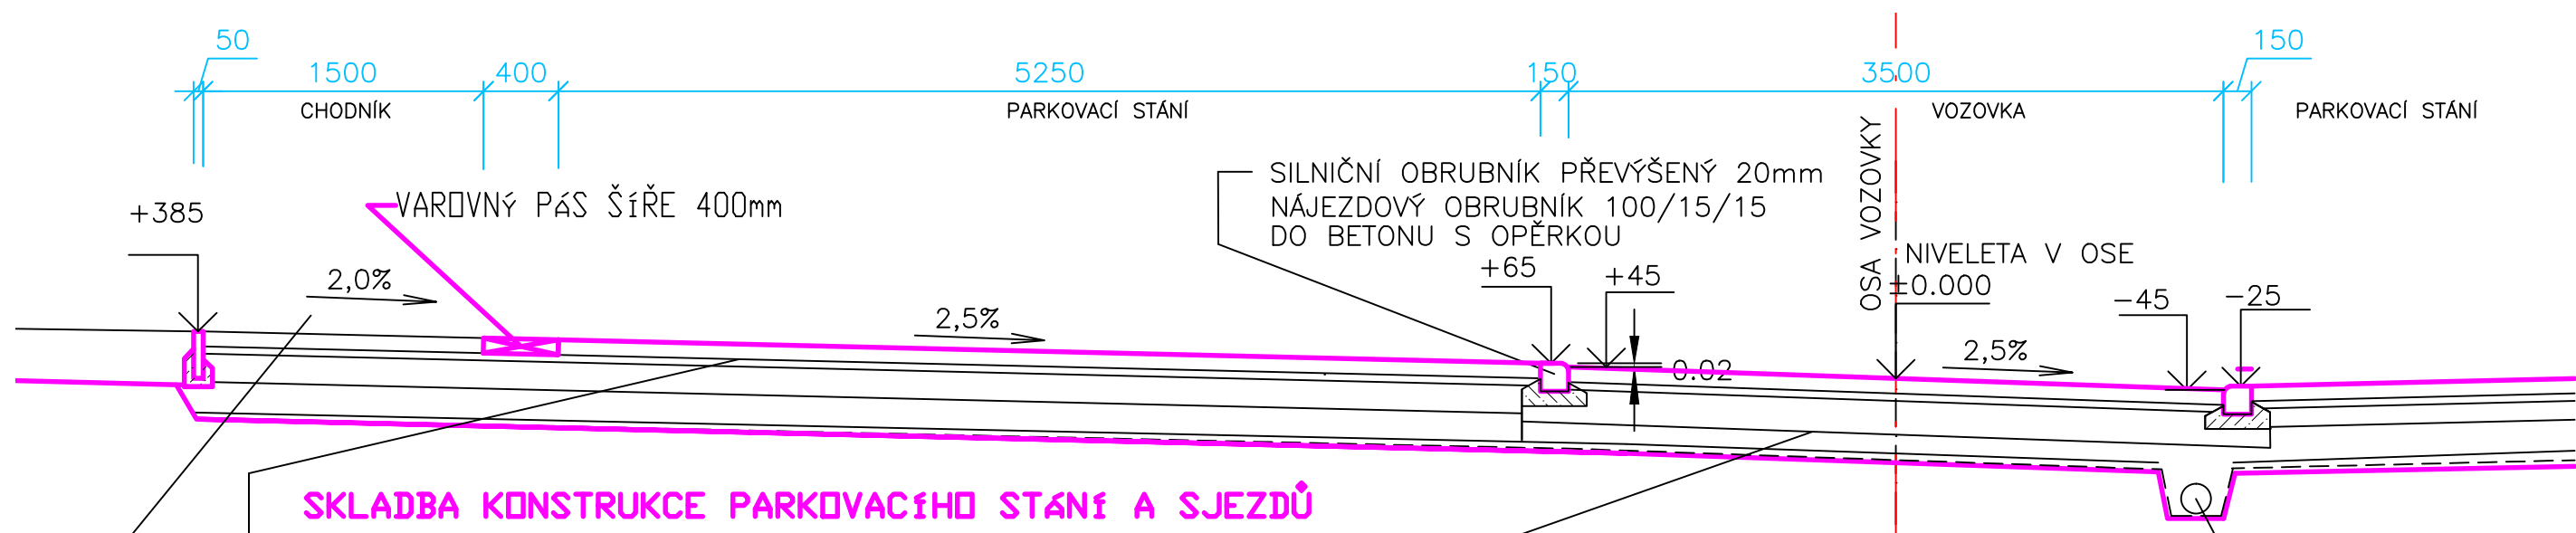

SKLADBA KONSTRUKCE PARKOVACÍHO STÁNÍ A SJEZDŮ

BETONOVÁ ZÁMKOVÁ DLAŽBA	DL	80mm
KAMENNÁ DRŤ fr, 4-8mm	ŠD _A	40mm
DRCENÉ KAMENIVO fr, 16-32mm		120mm
STMELENÉ CEMENTEM SC 8/10		
ŠTĚRKODRŤ ŠD _A		150mm
ŠTĚRKOPÍSEK fr. 0-8		50mm
Geotextilie NETEX 350g/m2 (dle potřeby)		
ZHUTNĚNÁ PLÁŇ		
celkem		tl. 440mm

SKLADBA KONSTRUKCE CHODNÍKU

BETONOVÁ ZÁMKOVÁ DLAŽBA	DL	60mm
KAMENNÁ DRŤ fr, 4-8mm	ŠD _A	40mm
ŠTĚRKODRŤ ŠD _A		150mm
ZHUTNĚNÁ PLÁŇ		
celkem		tl. 250mm


SKLADBA KONSTRUKCE VOZOVKY

BETONOVÁ ZÁMKOVÁ DLAŽBA	DL	80mm
KAMENNÁ DRŤ fr, 4-8mm	ŠD _A	40mm
DRCENÉ KAMENIVO fr, 16-32mm		180mm
STMELENÉ CEMENTEM SC 8/10		
ŠTĚRKODRŤ ŠD _A		150-250mm
ŠTĚRKOPÍSEK fr. 0-8		50mm
Geotextilie NETEX 350g/m2 (v případě potřeby)		
ZHUTNĚNÁ PLÁŇ		
celkem		tl. 500-600mm

DRENÁŽ

PVC DN150
S OBSYPEM
DRŤÍ fr. 8-16mm
DRENÁŽNÍ ZÁŘEZ
ŠTĚRK fr. 32-63mm

SJEZD U JINÉ ZPEVNĚNÉ PLOCHY

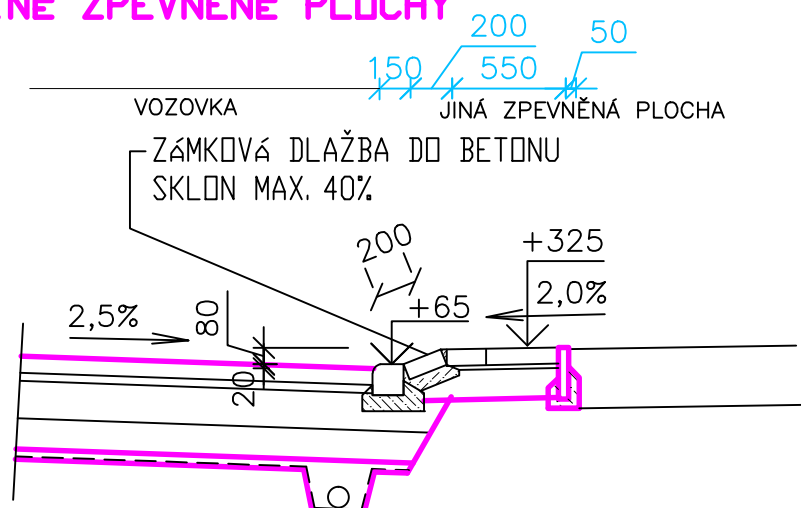

VYPRACOVAL:	Ing.arch.Pavel Procházka Jiří Pavlů	ATELIER XXII projekční kancelář Kroftova 45, 616 00 Brno
INVESTOR:	OBEC RADOSTICE SOKOLSKÁ 11, 664 46 p.Prštice	
STAVBA:	REKONSTRUKCE STÁVAJÍCÍ KOMUNIKACE ULICE PROSTŘEDNÍ v k.ú. Radostice	DATUM: 06/2017
OBJEKT:	SO-01 KOMUNIKACE A PARKOVACÍ STÁNÍ	FORMÁT: 1A4
STUPEŇ PD: DOKUMENTACE PRO ÚZEMNÍ A STAVEBNÍ ŘÍZENÍ		PARÉ ČÍSLO:
OBSAH VÝKRESU: VZOROVÝ ŘEZ SJEZDEM		MĚŘITKO: 1:50