


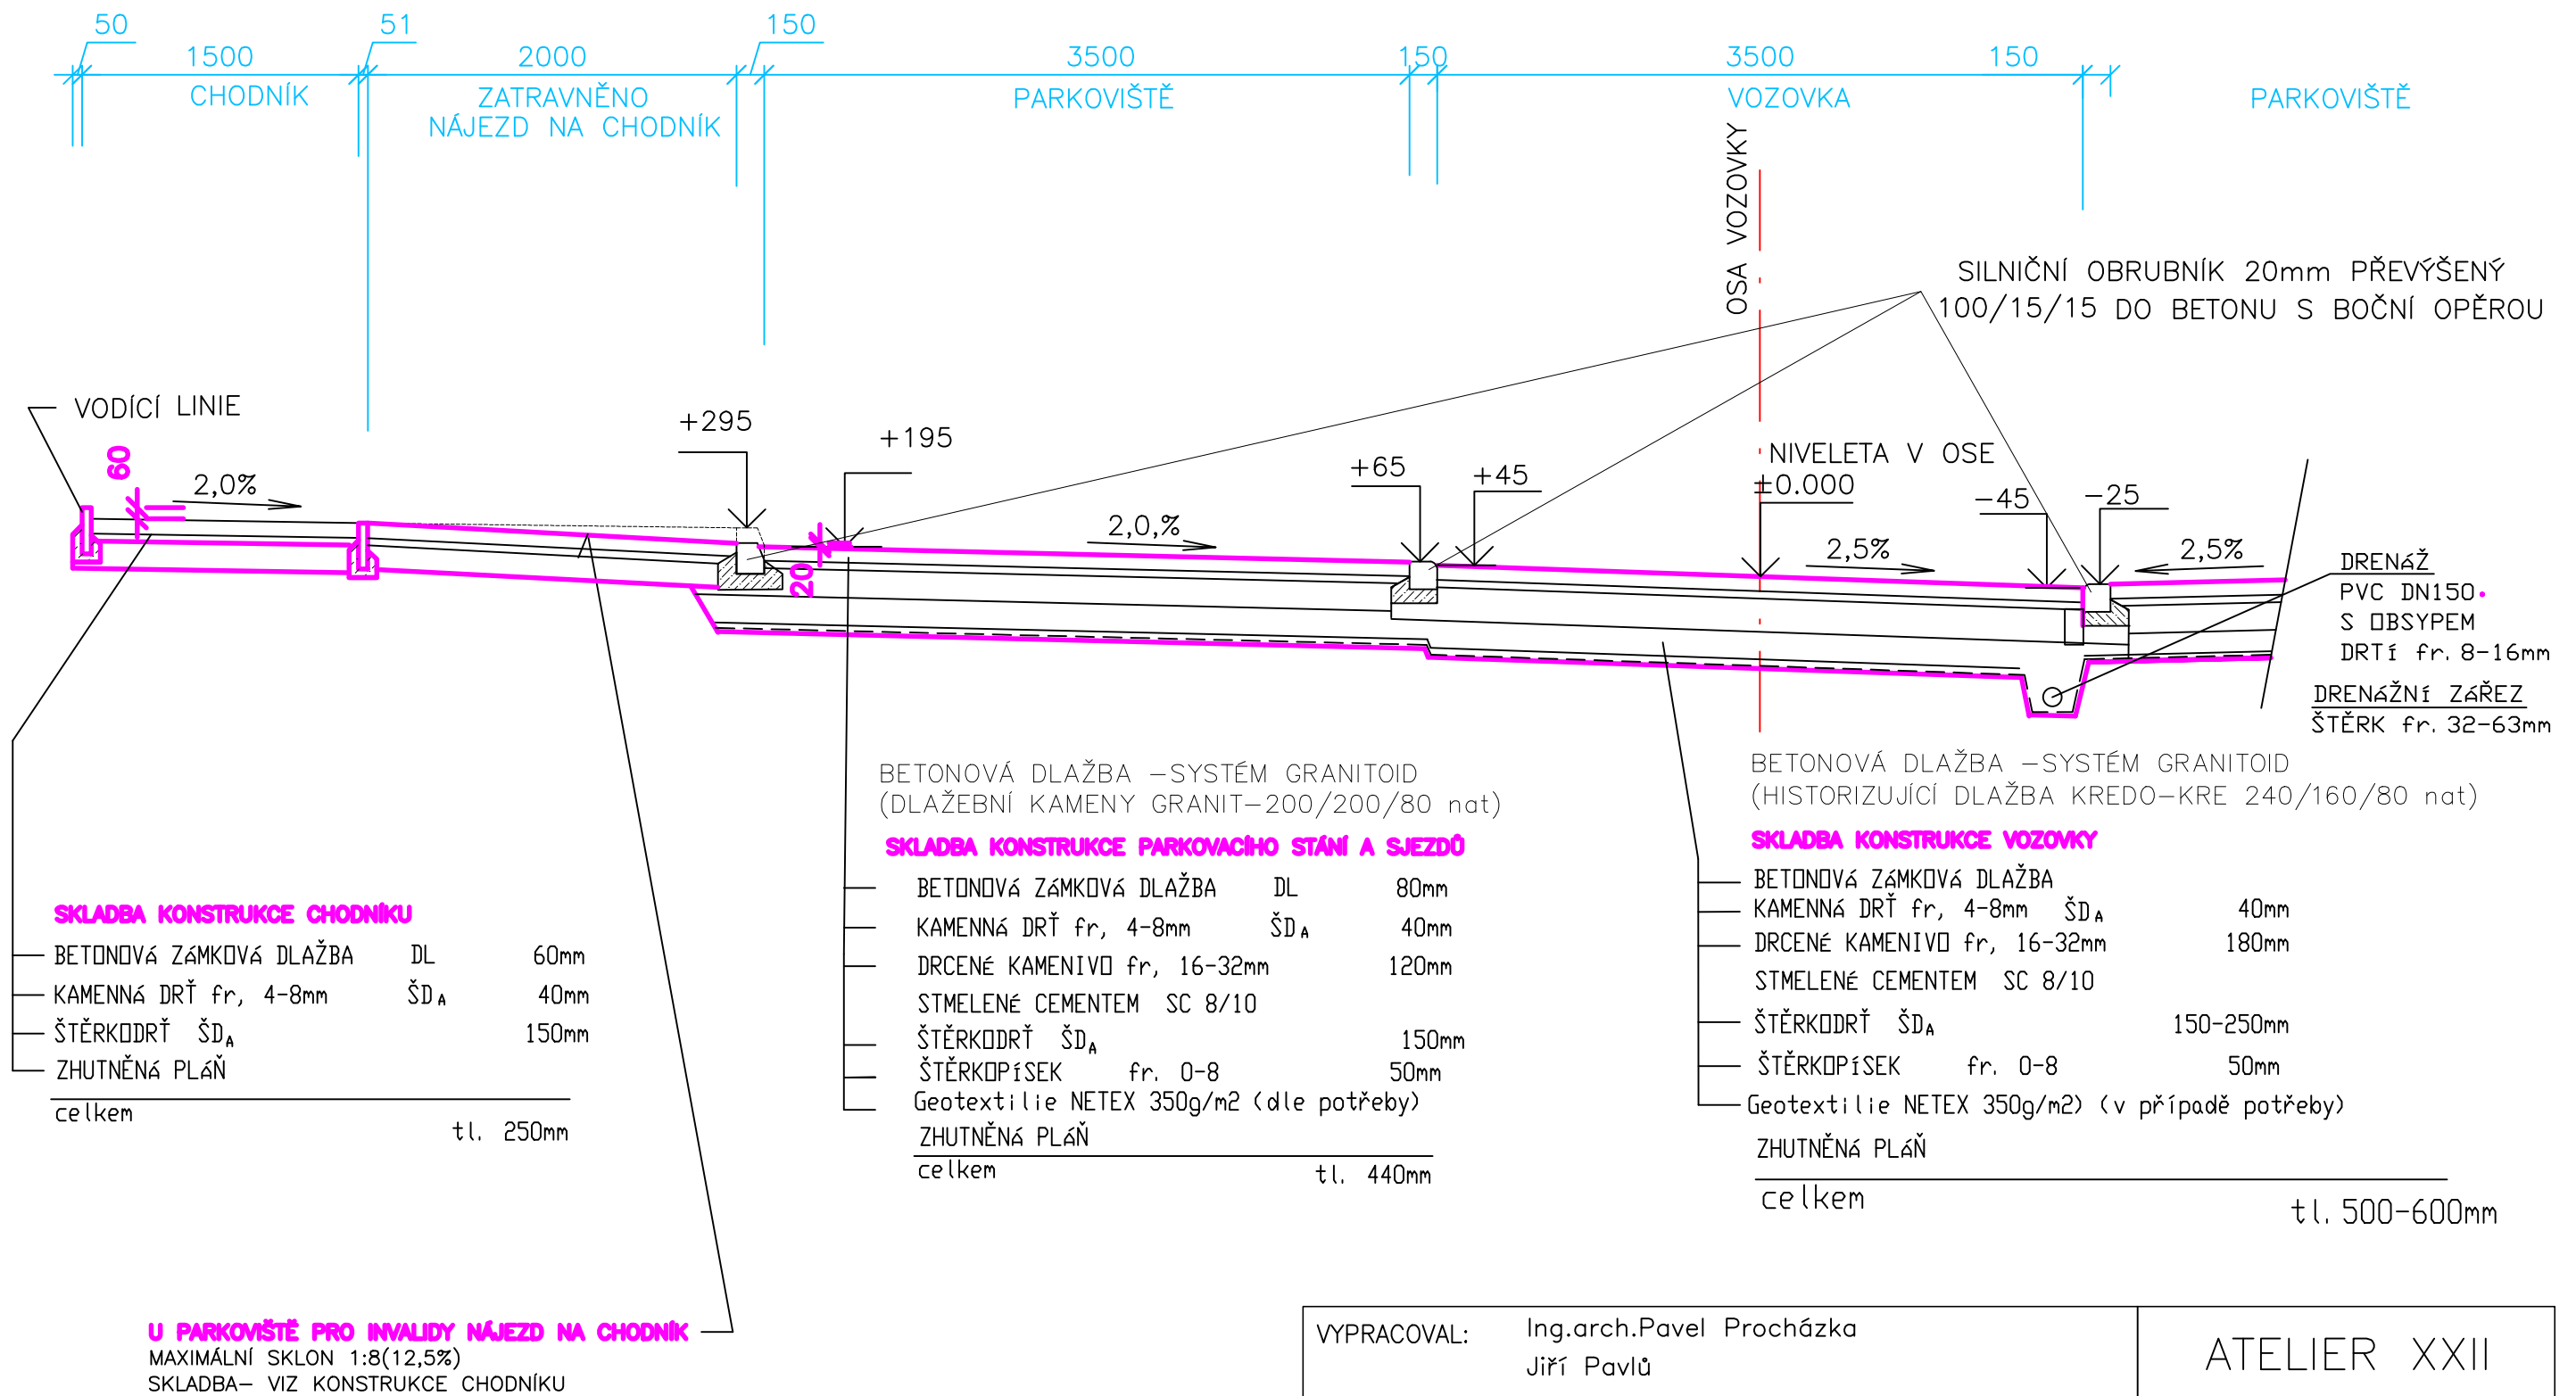

VYPRACOVAL:	Ing.arch.Pavel Procházka Jiří Pavlů	ATELIER XXII projekční kancelář Kroftova 45, 616 00 Brno
INVESTOR:	OBEC RADOSTICE SOKOLSKÁ 11, 664 46 p.Prštice	
STAVBA:	REKONSTRUKCE STÁVAJÍCÍ KOMUNIKACE ULICE PROSTŘEDNÍ v k.ú. Radostice	DATUM: 06/2017
OBJEKT:	SO-01 KOMUNIKACE A PARKOVACÍ STÁNÍ	FORMÁT: 1 A4
STUPEŇ PD:	DOKUMENTACE PRO ÚZEMNÍ A STAVEBNÍ ŘÍZENÍ	PARÉ ČÍSLO:
OBSAH VÝKRESU:	VZOROVÝ PŘÍČNÝ ŘEZ – PARKOVIŠTĚ INVALIDI	MĚŘÍTKO: 1:50
		108