


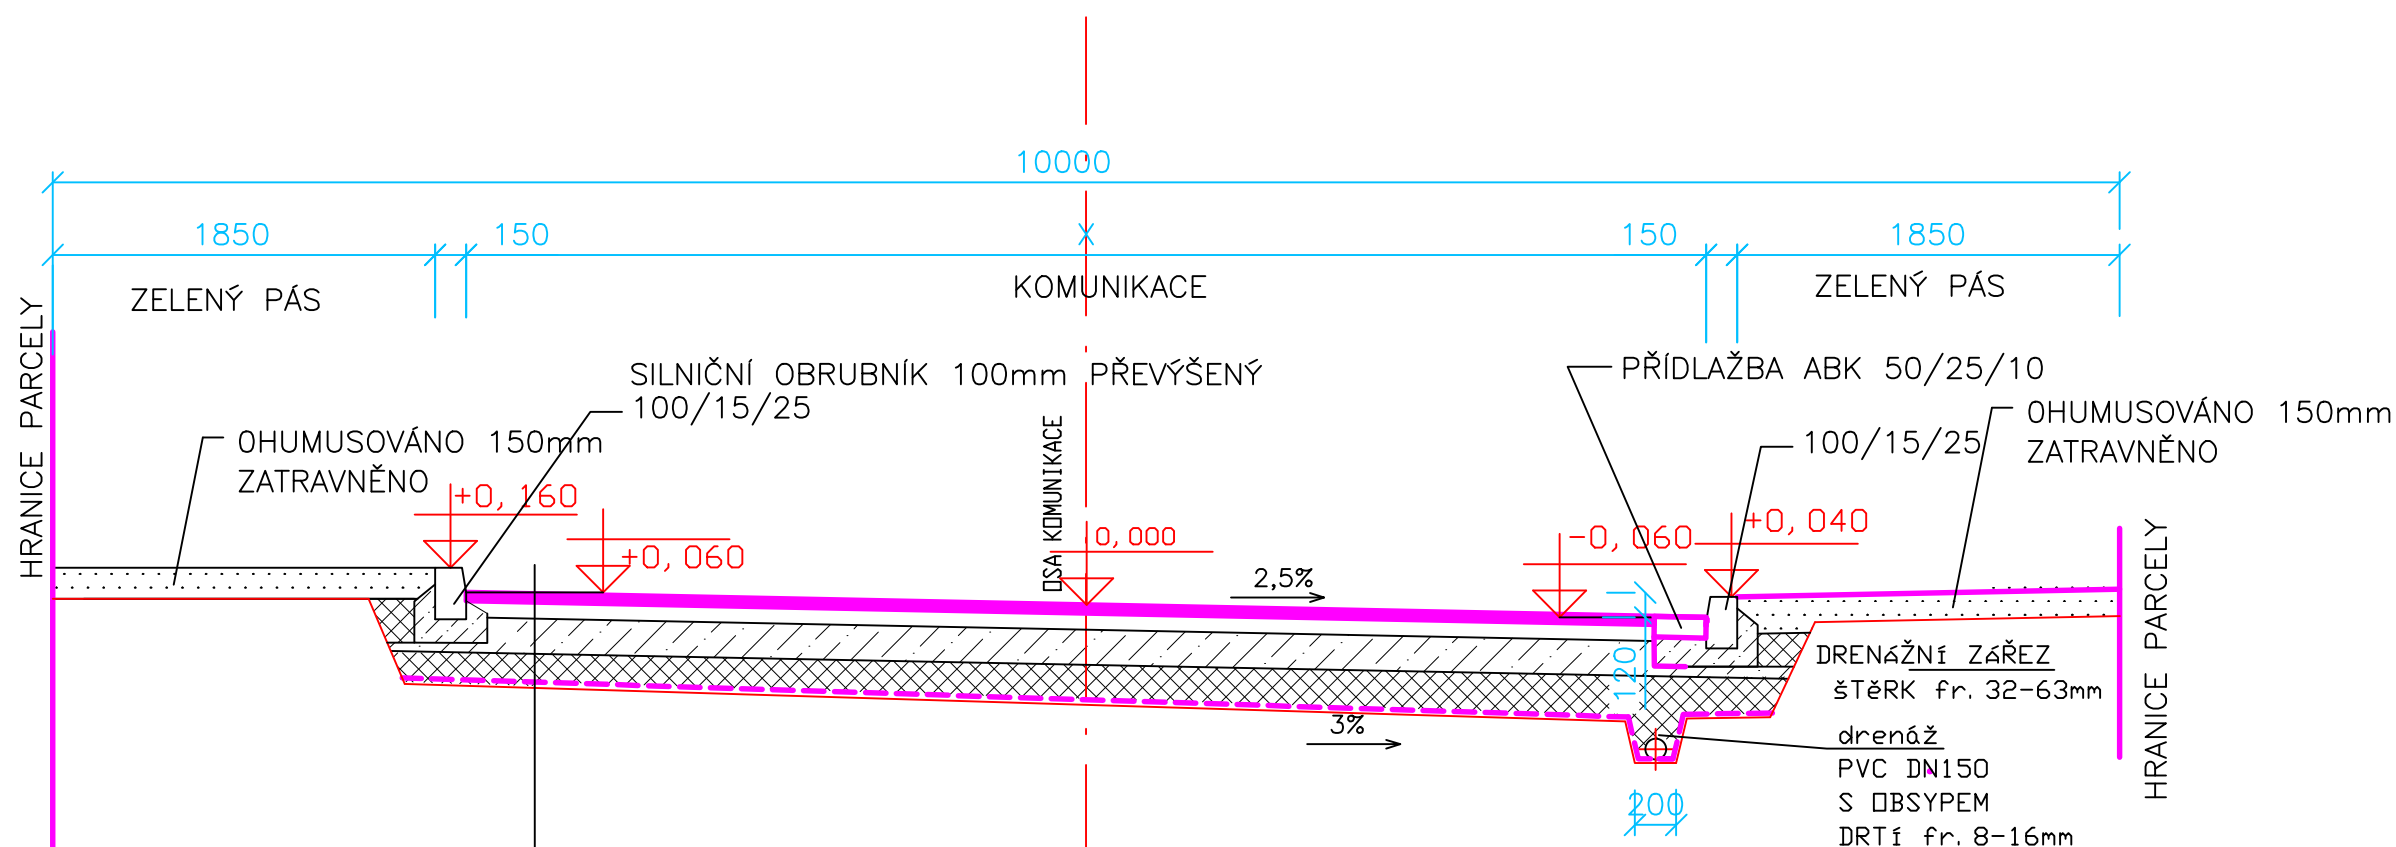

#### SKLADBA KONSTRUKCE VOZOVKY

|                                                                        |                                 |                |
|------------------------------------------------------------------------|---------------------------------|----------------|
| Asfaltový beton obrusný                                                | ACD 11, tl. 40mm,               | ČSN EN 13108-1 |
| Spojovací postřík asfaltový v množ.                                    | 0,20-0,30kg/m <sup>2</sup>      | ČSN 736129     |
| Asfaltový beton podkladní                                              | ACP 16+, tl. 80mm, ložní vrstva | ČSN EN 13108-1 |
| Spojovací postřík asfaltový v množ.                                    | 0,20-0,30kg/m <sup>2</sup>      | ČSN 736129     |
| Kamenivo stmelené cementem                                             | SC C8/10 SC 0/32 200mm          | ČSN 73 61 24-1 |
| Štěrka ŠD <sub>0</sub> 0/32mm, tl. 150-250mm, hutněná podkladní vrstva |                                 | ČSN 73 61 26-1 |
| geotextilie NETEX 350g/m <sup>2</sup>                                  |                                 |                |
| Přehutněná zemní pláň na Edef02=45,0 MPa, ČSN 73 1001                  |                                 |                |
| celkem                                                                 | tl. min. 470mm                  |                |

ZHUTNĚNÁ PLÁŇ – ZPŮSOB ÚPRAVY PLÁŇE NA MODUL PŘETVÁRNOSTI PODLOŽÍ min. 45 MPa, BUDE URČENO V RÁMCI INŽENÝRSKO GEOLOGICKÉHO PRŮZKUMU PŘI VÝSTAVBĚ  
 - provápnění pláňe do tl. 250mm (v případě potřeby)  
 - nebo zhutnění štěrková vrstvy -určí geolog

POZN.: BETONÉVÉ LOŽE A OPĚRA OBRUBNÍKU BUDOU PROVEDENY DLE DOPORUČENÍ VÝROBCE BETONOVÝCH DÍLŮ – OBRUB

|                                                        |                                                                           |                                                                |
|--------------------------------------------------------|---------------------------------------------------------------------------|----------------------------------------------------------------|
| VYPRACOVAL:                                            | Ing.arch.Pavel Procházka<br>Jiří Pavlů                                    | ATELIER XXII<br>projekční kancelář<br>Kroftova 45, 616 00 Brno |
| INVESTOR:                                              | OBEC RADOSTICE<br>SOKOLSKÁ 11, 664 46 p.Prstice                           |                                                                |
| STAVBA:                                                | REKONSTRUKCE STÁVAJÍCÍ KOMUNIKACE<br>ULICE PROSTŘEDNÍ<br>v k.ú. Radostice | DATUM: 06/2017                                                 |
| OBJEKT:                                                | SO-01 KOMUNIKACE A PARKOVACÍ STÁNÍ                                        | FORMÁT: 1 A4                                                   |
| STUPEŇ PD: DOKUMENTACE PRO ÚZEMNÍ A STAVEBNÍ ŘÍZENÍ    |                                                                           | PARÉ ČÍSLO:                                                    |
| OBSAH VÝKRESU: VZOROVÝ PŘÍČNÝ ŘEZ – KM 0,277 20-299,10 |                                                                           | MĚŘITKO: 1:50                                                  |
|                                                        |                                                                           | 109                                                            |