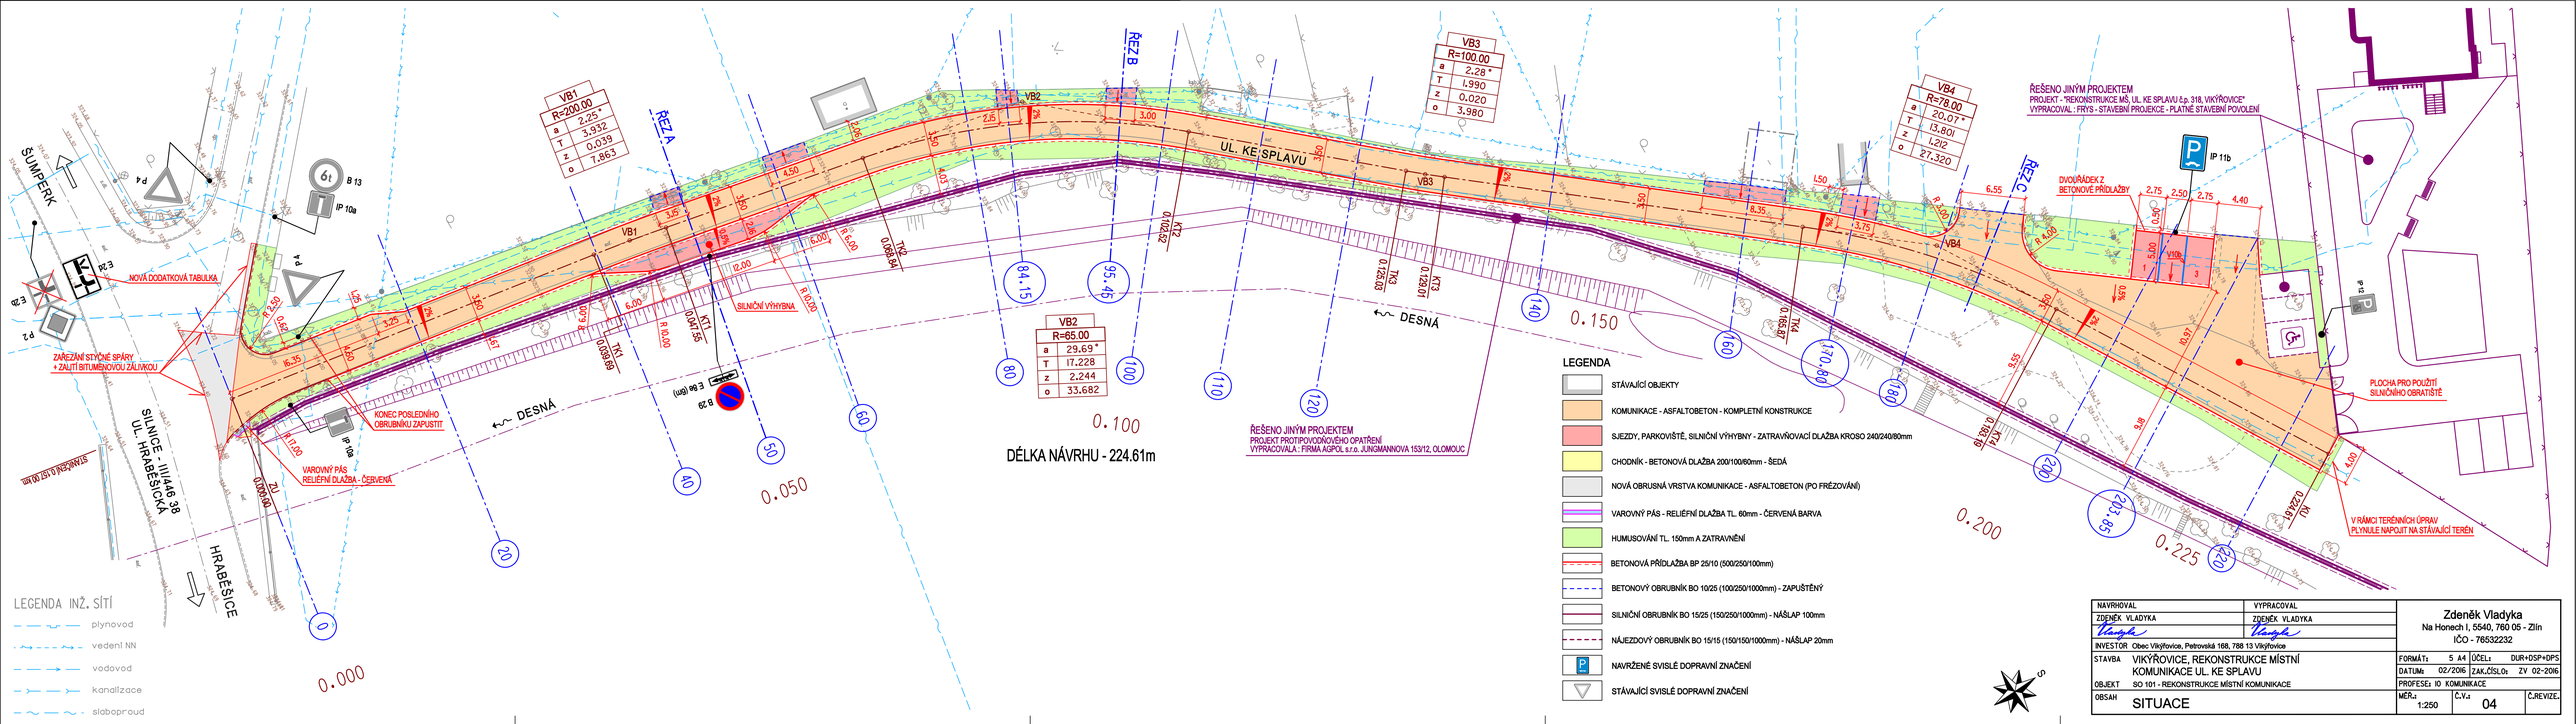

NAVRHOVAL	VYPRACOVAL	Zdeněk Vladyka Na Honech I, 5540, 760 05 - Zlín IČO - 76532232
ZDENĚK VLADYKA	ZDENĚK VLADYKA	
INVESTOR Obec Vikýřovice, Petrovská 168, 788 13 Vikýřovice		
STAVBA VIKÝŘOVICE, REKONSTRUKCE MÍSTNÍ KOMUNIKACE UL. KE SPLAVU	FORMÁT: 5 A4 / OČEL: DUR+DSP+DPS	
	DATUM: 02/2016 / ZAK.ČÍSLO: ZV 02-2016	
OBJEKT SO 101 - REKONSTRUKCE MÍSTNÍ KOMUNIKACE	PROFESE: IO KOMUNIKACE	
OBSAH SITUACE	MĚŘ.: 1:250 / C.V.: 04	C.REVIZE:

...\Vikyrovice_cesta_situace.dgn 6.8.2017 13:04:14