


ŘEZ A

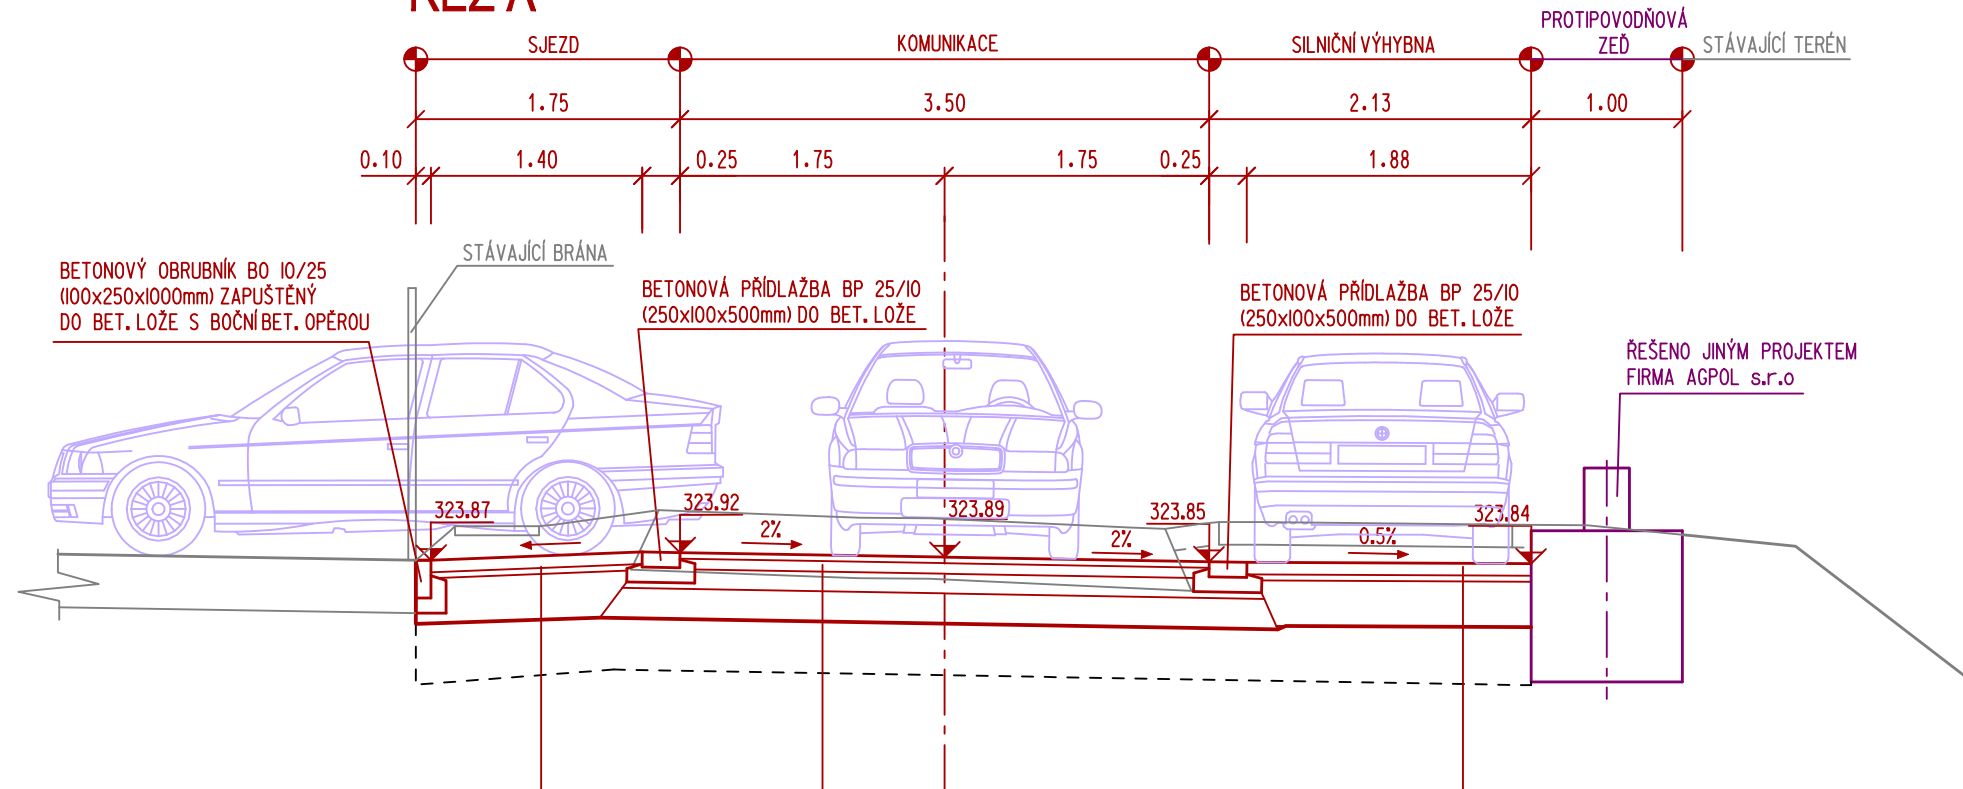


TP 170:DI-N-6-IV PIII KONSTRUKCE KOMUNIKACE :			
ASFALTOVÝ BETON ACO II; 40 mm; ČSN EN 13108-1	ACO II	40mm	
spojovací postřík asfaltový 0,7kg/m2 ČSN 736129	PS, A		
KAMENIVO OBALOVANÉ ASFALTEM ACP 16+; 70 mm; ČSN 736121	ACP 16+	70mm	
Infiltrační postřík asfaltový 0,7kg/m2 ČSN 736129	PI, A		
STABILIZACE CEMENTEM SC 8/10; 130 mm; ČSN 736124-1	SC 8/10	130mm	
ŠTERKODRT' B 0-63 ŠD; 200 mm; ČSN 736126-1	ŠD B	200mm	
CELKEM		440mm	
MINIMÁLNÍ ÚNOSNOST PLÁŇE E _{DEF,2} = 45 MPa			
VÝMĚNA ZEMINY V AKTIVNÍ ZÓNĚ, TL. 400mm (ZEMINA V AKTIVNÍ ZÓNĚ, KTERÁ NEVYHOVÍ, BUDE NAHRAZENÁ ŠTERKODRTÍ)			

TP 170:DI-N-6-IV PIII KONSTRUKCE SJEZDU:			
ZATRAVŇOVACÍ DLAŽBA KROSO 240/240/80mm DL I; 80 mm; ČSN 73 6131-1	DL I	80mm	
PODKLADNÍ LOŽE FR. 4-8mm (VČ. VYPLNĚNÍ SPAR) L; 40 mm; ČSN 73 6131-1	L	40mm	
ŠTERKODRT' FR. 16-32 ŠD; 300 mm; ČSN 73 6126	ŠD	300mm	
CELKEM		420mm	
MINIMÁLNÍ ÚNOSNOST PLÁŇE E _{DEF,2} = 45 MPa			
VÝMĚNA ZEMINY V AKTIVNÍ ZÓNĚ, TL. 400mm (ZEMINA V AKTIVNÍ ZÓNĚ, KTERÁ NEVYHOVÍ, BUDE NAHRAZENÁ ŠTERKODRTÍ)			

TP 170:DI-N-6-IV PIII KONSTRUKCE SILNIČNÍ VÝHYBNY:			
ZATRAVŇOVACÍ DLAŽBA KROSO 240/240/80mm DL I; 80 mm; ČSN 73 6131-1	DL I	80mm	
PODKLADNÍ LOŽE FR. 4-8mm (VČ. VYPLNĚNÍ SPAR) L; 40 mm; ČSN 73 6131-1	L	40mm	
ŠTERKODRT' FR. 16-32 ŠD; 300 mm; ČSN 73 6126	ŠD	300mm	
CELKEM		420mm	
MINIMÁLNÍ ÚNOSNOST PLÁŇE E _{DEF,2} = 45 MPa			
VÝMĚNA ZEMINY V AKTIVNÍ ZÓNĚ, TL. 400mm (ZEMINA V AKTIVNÍ ZÓNĚ, KTERÁ NEVYHOVÍ, BUDE NAHRAZENÁ ŠTERKODRTÍ)			

ŘEZ B

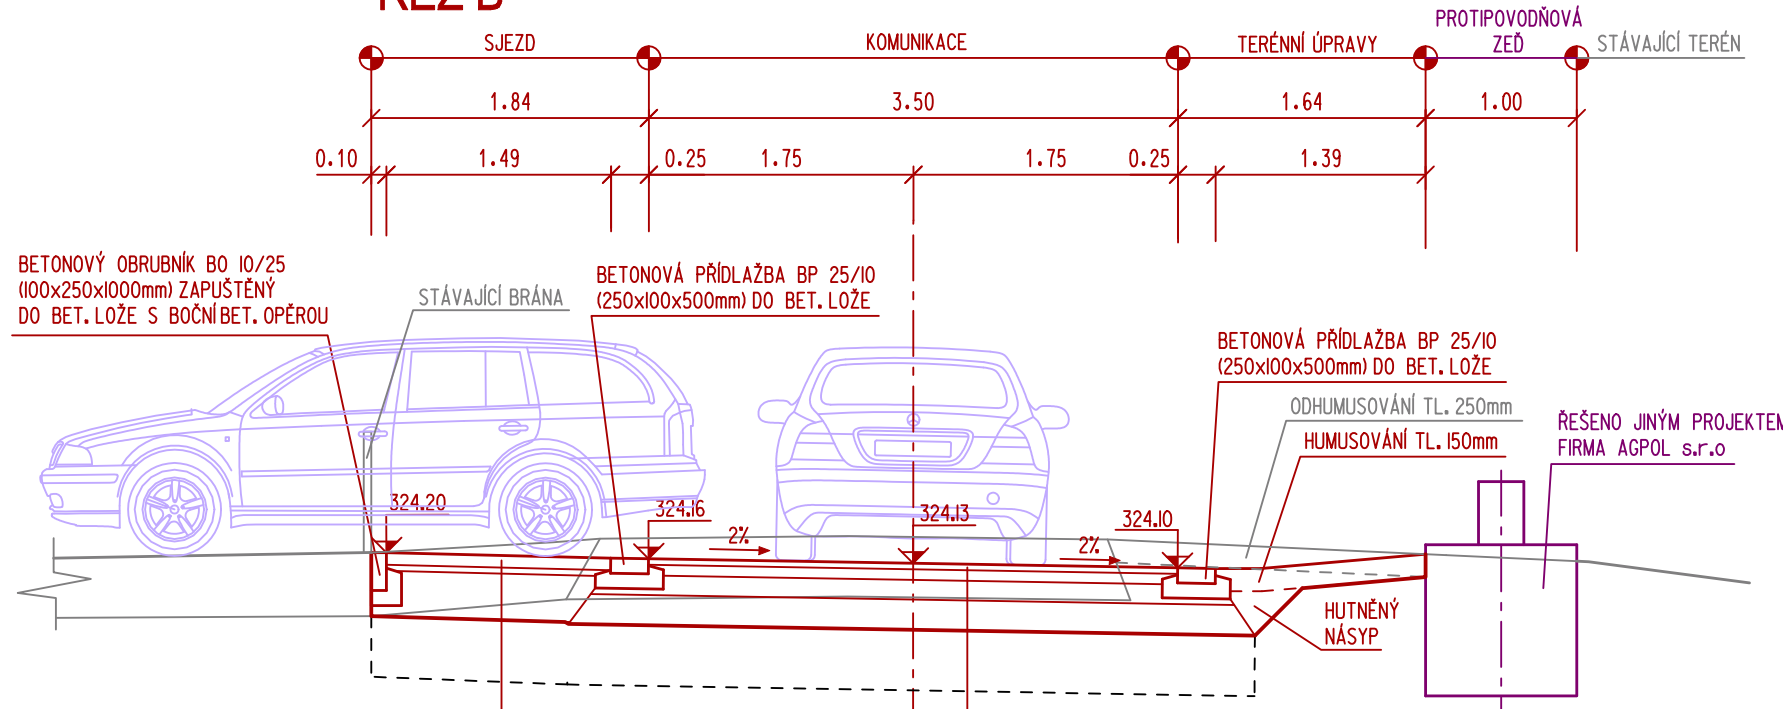


TP 170:DI-N-6-IV PIII KONSTRUKCE KOMUNIKACE :			
ASFALTOVÝ BETON ACO II; 40 mm; ČSN EN 13108-1	ACO II	40mm	
spojovací postřík asfaltový 0,7kg/m2 ČSN 736129	PS, A		
KAMENIVO OBALOVANÉ ASFALTEM ACP 16+; 70 mm; ČSN 736121	ACP 16+	70mm	
Infiltrační postřík asfaltový 0,7kg/m2 ČSN 736129	PI, A		
STABILIZACE CEMENTEM SC 8/10; 130 mm; ČSN 736124-1	SC 8/10	130mm	
ŠTERKODRT' B 0-63 ŠD; 200 mm; ČSN 736126-1	ŠD B	200mm	
CELKEM		440mm	
MINIMÁLNÍ ÚNOSNOST PLÁŇE E _{DEF,2} = 45 MPa			
VÝMĚNA ZEMINY V AKTIVNÍ ZÓNĚ, TL. 400mm (ZEMINA V AKTIVNÍ ZÓNĚ, KTERÁ NEVYHOVÍ, BUDE NAHRAZENÁ ŠTERKODRTÍ)			

TP 170:DI-N-6-IV PIII KONSTRUKCE SJEZDU:			
ZATRAVŇOVACÍ DLAŽBA KROSO 240/240/80mm DL I; 80 mm; ČSN 73 6131-1	DL I	80mm	
PODKLADNÍ LOŽE FR. 4-8mm (VČ. VYPLNĚNÍ SPAR) L; 40 mm; ČSN 73 6131-1	L	40mm	
ŠTERKODRT' FR. 16-32 ŠD; 300 mm; ČSN 73 6126	ŠD	300mm	
CELKEM		420mm	
MINIMÁLNÍ ÚNOSNOST PLÁŇE E _{DEF,2} = 45 MPa			
VÝMĚNA ZEMINY V AKTIVNÍ ZÓNĚ, TL. 400mm (ZEMINA V AKTIVNÍ ZÓNĚ, KTERÁ NEVYHOVÍ, BUDE NAHRAZENÁ ŠTERKODRTÍ)			

TP 170:DI-N-6-IV PIII KONSTRUKCE TERÉNNÍ ÚPRAVY:			
ODHUMUSOVÁNÍ TL. 250mm HUMUSOVÁNÍ TL. 150mm			
CELKEM		400mm	
MINIMÁLNÍ ÚNOSNOST PLÁŇE E _{DEF,2} = 45 MPa			
VÝMĚNA ZEMINY V AKTIVNÍ ZÓNĚ, TL. 400mm (ZEMINA V AKTIVNÍ ZÓNĚ, KTERÁ NEVYHOVÍ, BUDE NAHRAZENÁ ŠTERKODRTÍ)			

ŘEZ C

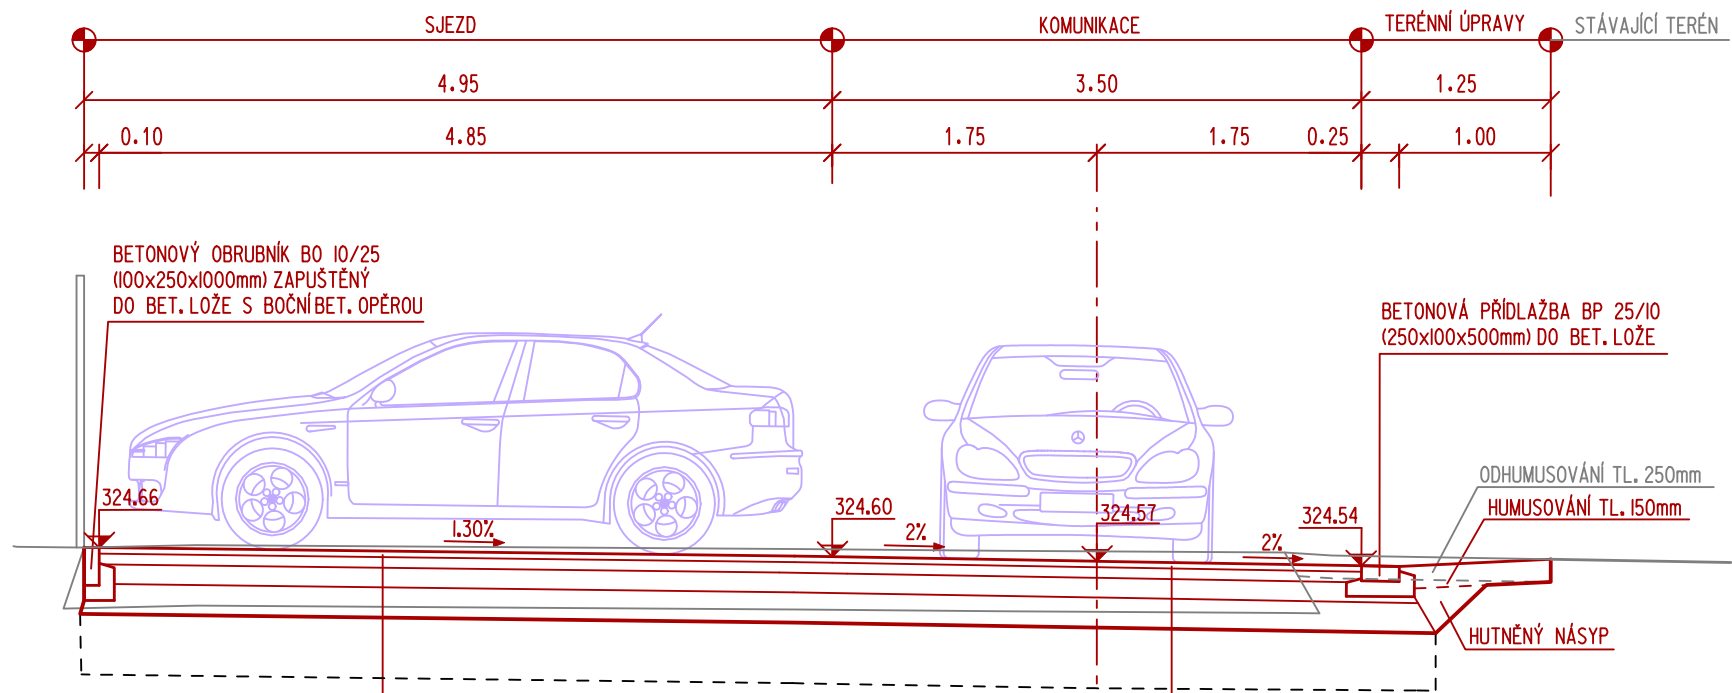

TP 170:DI-N-6-IV PIII KONSTRUKCE SJEZDU :			
ASFALTOVÝ BETON ACO II; 40 mm; ČSN EN 13108-1	ACO II	40mm	
spojovací postřík asfaltový 0,7kg/m2 ČSN 736129	PS, A		
KAMENIVO OBALOVANÉ ASFALTEM ACP 16+; 70 mm; ČSN 736121	ACP 16+	70mm	
Infiltrační postřík asfaltový 0,7kg/m2 ČSN 736129	PI, A		
STABILIZACE CEMENTEM SC 8/10; 130 mm; ČSN 736124-1	SC 8/10	130mm	
ŠTERKODRT' B 0-63 ŠD; 200 mm; ČSN 736126-1	ŠD B	200mm	
CELKEM		440mm	
MINIMÁLNÍ ÚNOSNOST PLÁŇE E _{DEF,2} = 45 MPa			
VÝMĚNA ZEMINY V AKTIVNÍ ZÓNĚ, TL. 400mm (ZEMINA V AKTIVNÍ ZÓNĚ, KTERÁ NEVYHOVÍ, BUDE NAHRAZENÁ ŠTERKODRTÍ)			

TP 170:DI-N-6-IV PIII KONSTRUKCE KOMUNIKACE :			
ASFALTOVÝ BETON ACO II; 40 mm; ČSN EN 13108-1	ACO II	40mm	
spojovací postřík asfaltový 0,7kg/m2 ČSN 736129	PS, A		
KAMENIVO OBALOVANÉ ASFALTEM ACP 16+; 70 mm; ČSN 736121	ACP 16+	70mm	
Infiltrační postřík asfaltový 0,7kg/m2 ČSN 736129	PI, A		
STABILIZACE CEMENTEM SC 8/10; 130 mm; ČSN 736124-1	SC 8/10	130mm	
ŠTERKODRT' B 0-63 ŠD; 200 mm; ČSN 736126-1	ŠD B	200mm	
CELKEM		440mm	
MINIMÁLNÍ ÚNOSNOST PLÁŇE E _{DEF,2} = 45 MPa			
VÝMĚNA ZEMINY V AKTIVNÍ ZÓNĚ, TL. 400mm (ZEMINA V AKTIVNÍ ZÓNĚ, KTERÁ NEVYHOVÍ, BUDE NAHRAZENÁ ŠTERKODRTÍ)			

POZNÁMKA :
PROJEKT PROTIPOVODNOVÉHO OPATŘENÍ VYPRACOVAL
FIRMA AGPOL s.r.o. JUNGMANNOVA 153/12, OLOMOUČ

NAVRHOVAL		VYPRACOVAL		Zdeněk Vladyka Na Honech I, 5540, 760 05 - Zlín IČO - 76532232				
ZDENĚK VLADYKA		ZDENĚK VLADYKA						
								
INVESTOR Obec Víkřovice, Petrovská 168, 788 13 Víkřovice								
STAVBA VÍKŘOVICE, REKONSTRUKCE MÍSTNÍ KOMUNIKACE UL. KE SPLAVU				FORMÁT:	5 A4	ÚČEL:	DUR+DSP+DPS	
				DATUM:	02/2016	ZAK.ČÍSLO:	ZV 02-2016	
OBJEKT SO 101 - REKONSTRUKCE MÍSTNÍ KOMUNIKACE				PROFESE: IO KOMUNIKACE				
OBSAH VZOROVÉ ŘEZY				MĚR.:	1:50	Č.V.:	06	Č.REVIZE: