



KOTELNA -0,10
KESSELHAUS -0,10

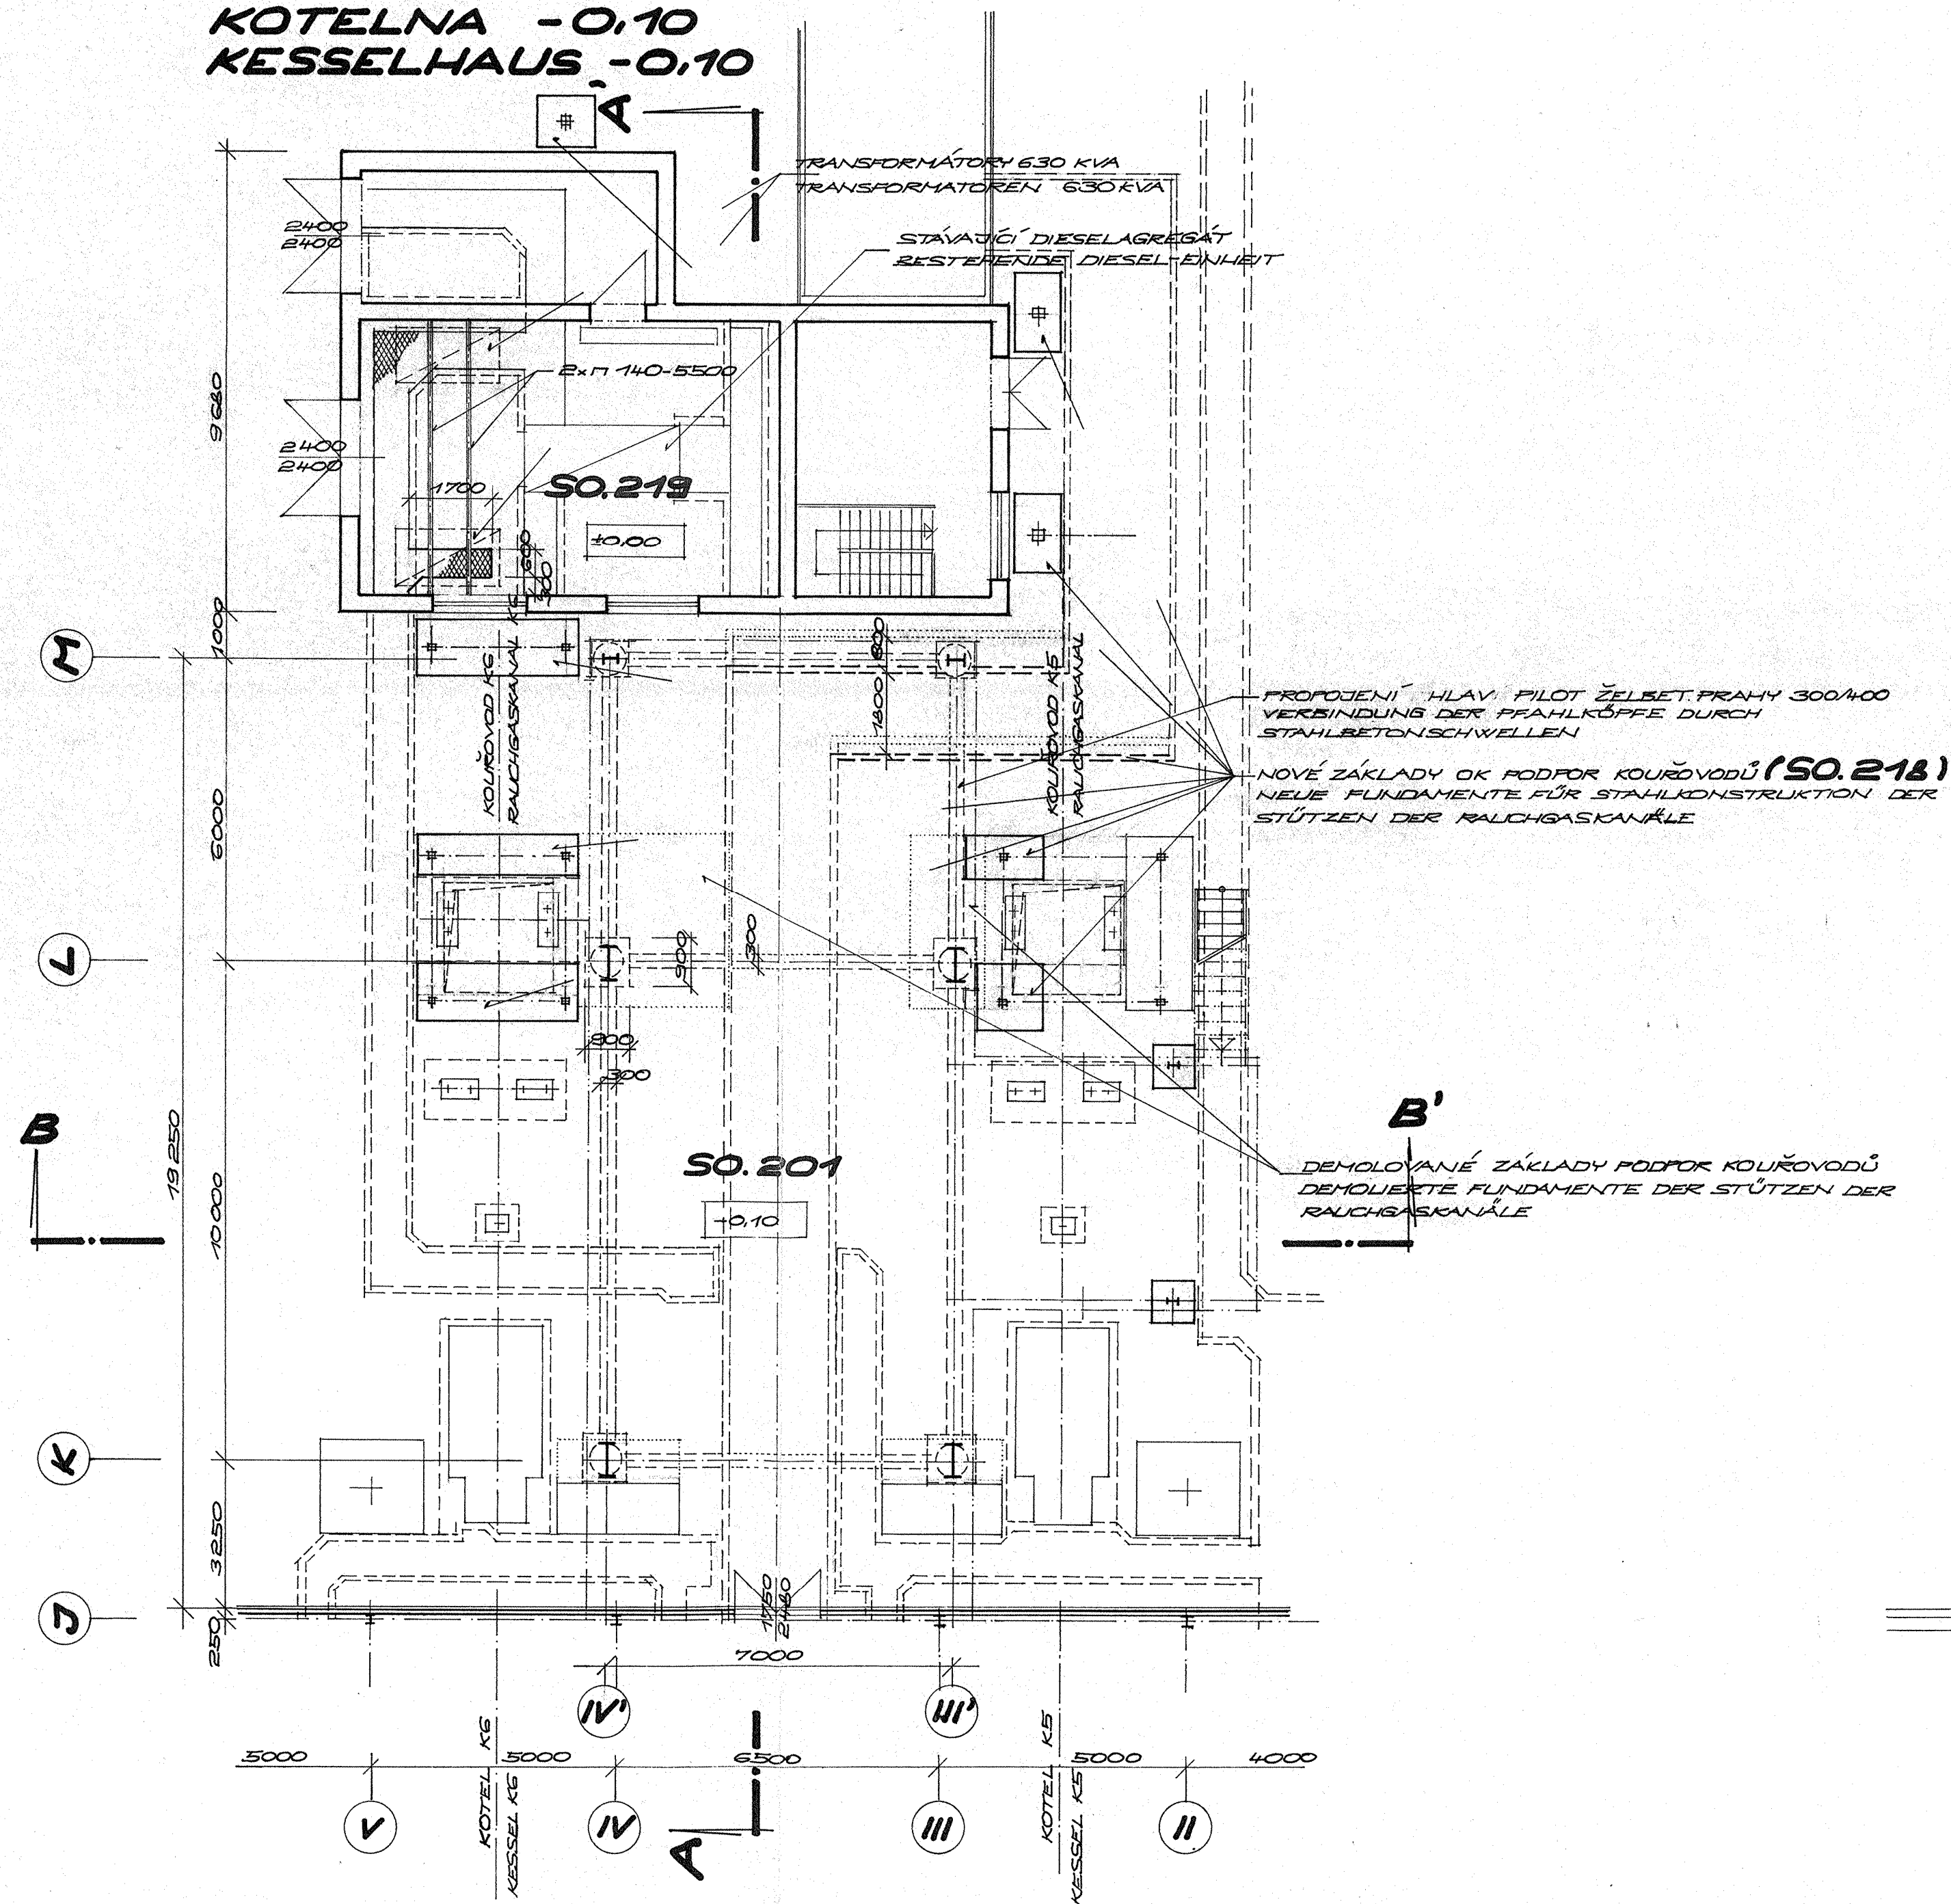

STŘECHA
DACH

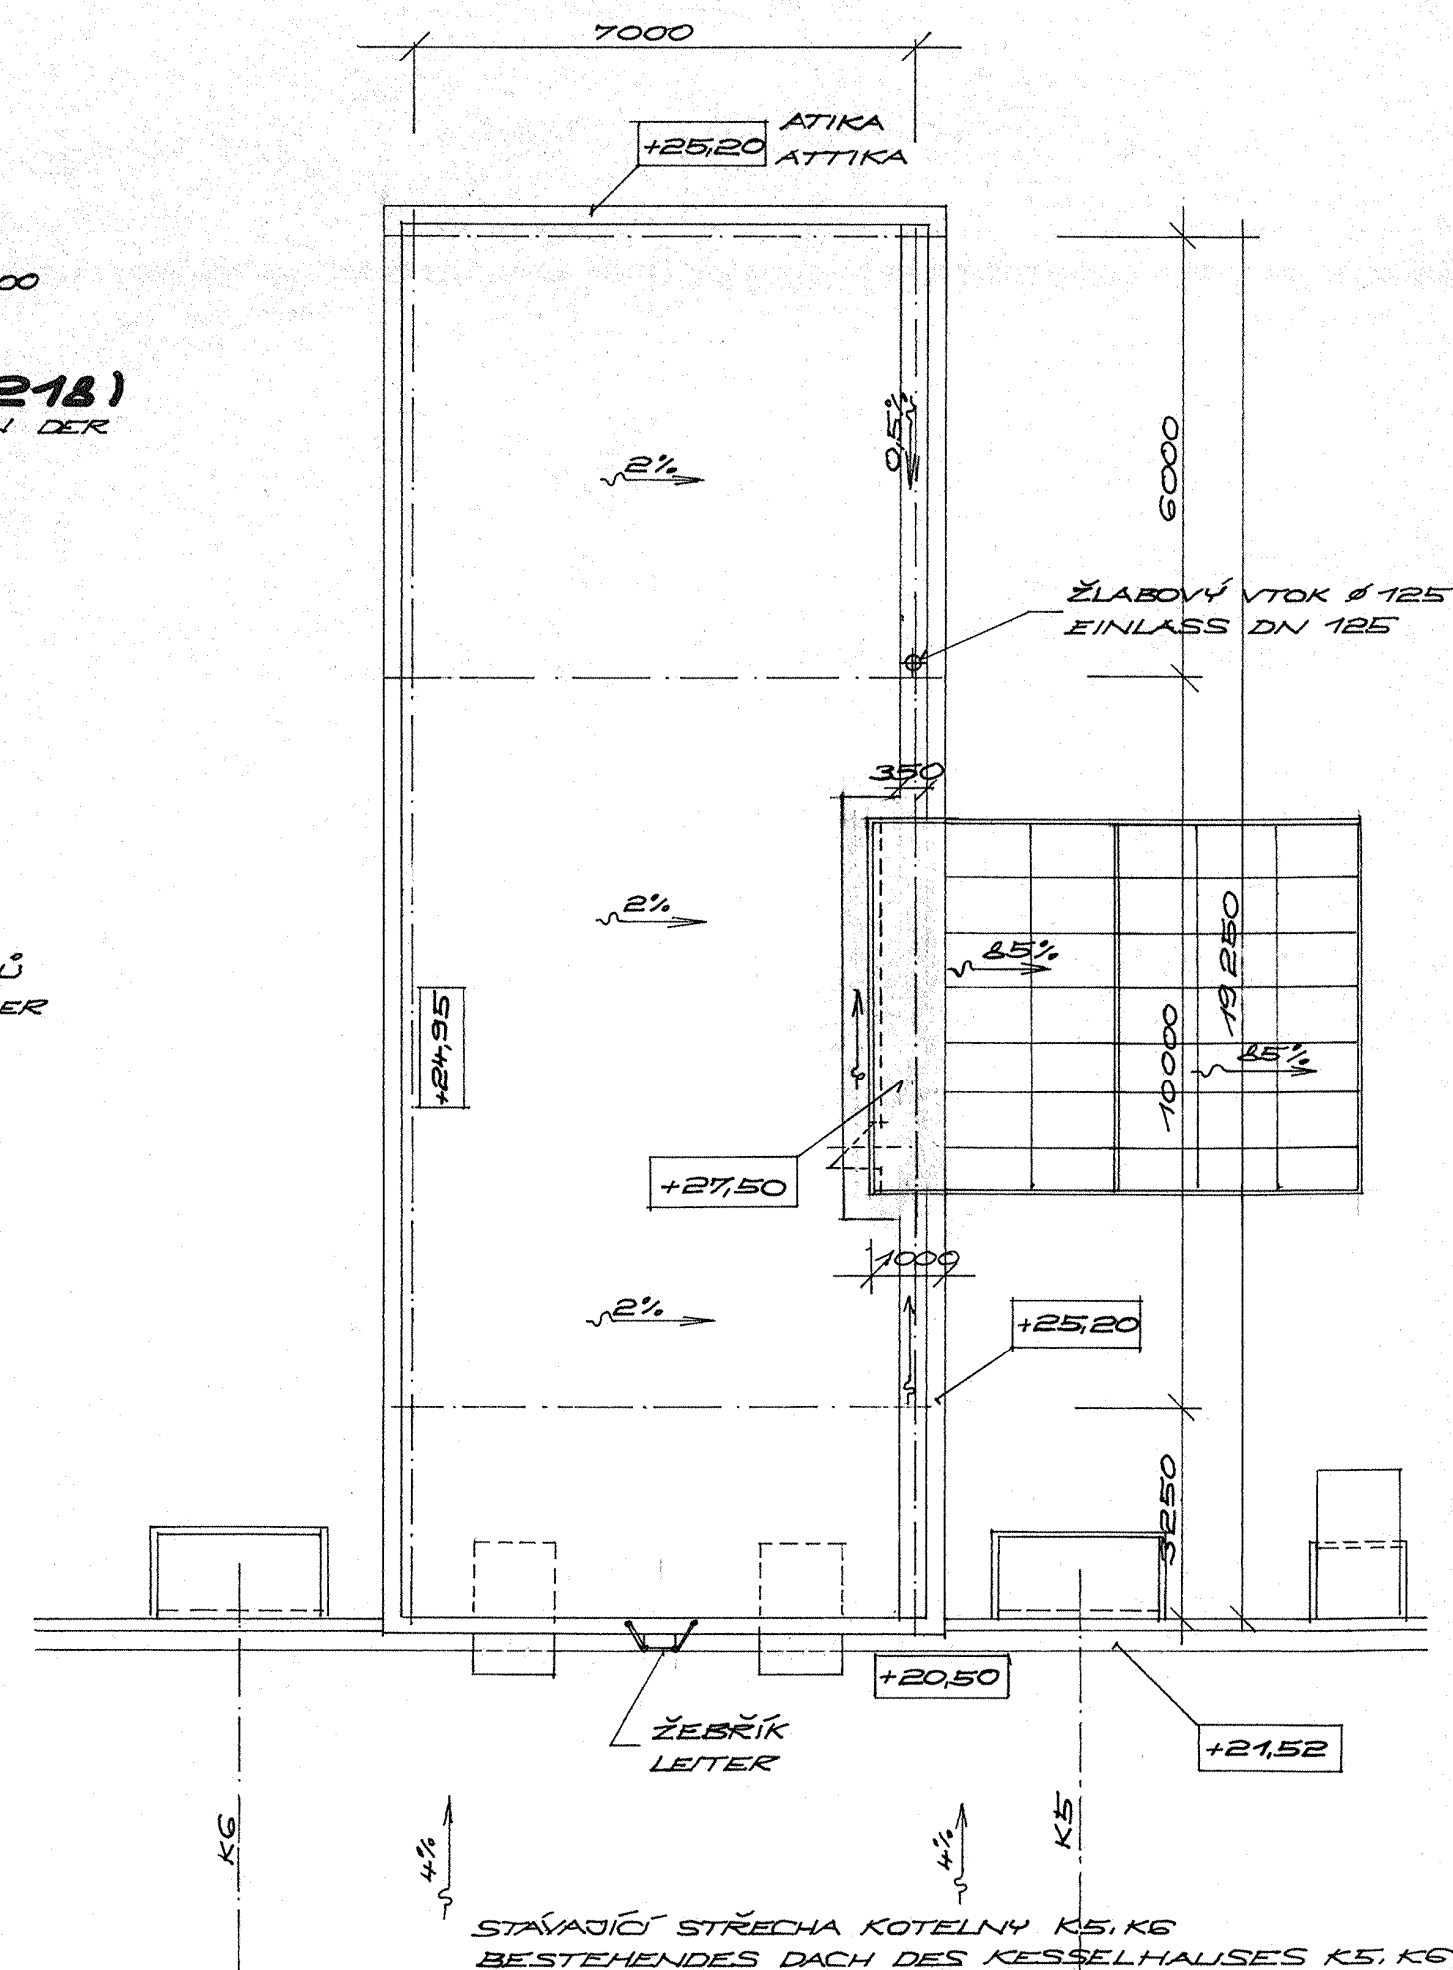

ALLE URHABERRECHTE, DIE MIT DIESEN TECHNISCHEN UNTERLAGEN ZUSAMMENHÄNGEN, GEHÖREN AUSSCHLIESSLICH DER GESELLSCHAFT H&D ENGINEERING S.R.O. PRAHA. OHNE ZUSTIMMUNG DIESER GESELLSCHAFT DÜRFEN DIE TECHNISCHEN UNTERLAGEN NICHT KOPÍERT, NICHT VERVIelfÄLTIGT, ODER DRITTEN FÜR NACHNACHGEHEND WERDEN.

VEŠKERÁ PRÁVA K TOMUTO TECHNISCKÉMU PODKLADU PÁSLUŠÍ VÝHRADNĚ SPOLEČNOSTI H&D ENGINEERING SPOL S R. O. BEZ SOUHLASU TĚTO SPOLEČNOSTI NESMÍ BÝT TECHNICKÝ PODKLAD KOPÍROVÁN, ROZMNOŽOVÁN A POSTOUPEN TŘETÍM OSOBÁM.

±0,00 = 210,04 m.n.m.

DATUM	PODPIS		INDEX
MĚŘÍTKO: 1:100	VYPRACOVAL: ING. ŠÁCHA	KONTROLOVAL: ING. ŠÁCHA	H & D Engineering s.r.o. Michelská 792/2 140 00 PRAHA 4
	SCHVÁLIL: ING. DRHOLEC CSc.	DATUM: 02.1996	
AKCE: Tř. ŠKODA MLADÁ BOLESLAV a.s.	ZAK. č.: C44		
NÁZEV: KOTELNA 40 HA STAVEBNÍ ÚPRAVY OBJEKTU NOUZOVOHO ZDROJE	STUPEŇ DOKUMENTACE: POČET A4: 8		POŘ. č.: 2
PODLAŽÍ ±0,000m; STŘECHA EBENE ±0,000m; DACH		ČÍSLO VÝKRESU: C44UH201	ZMĚNA: