



PODLAŽÍ +5.00 m
EBENE +5.00 m

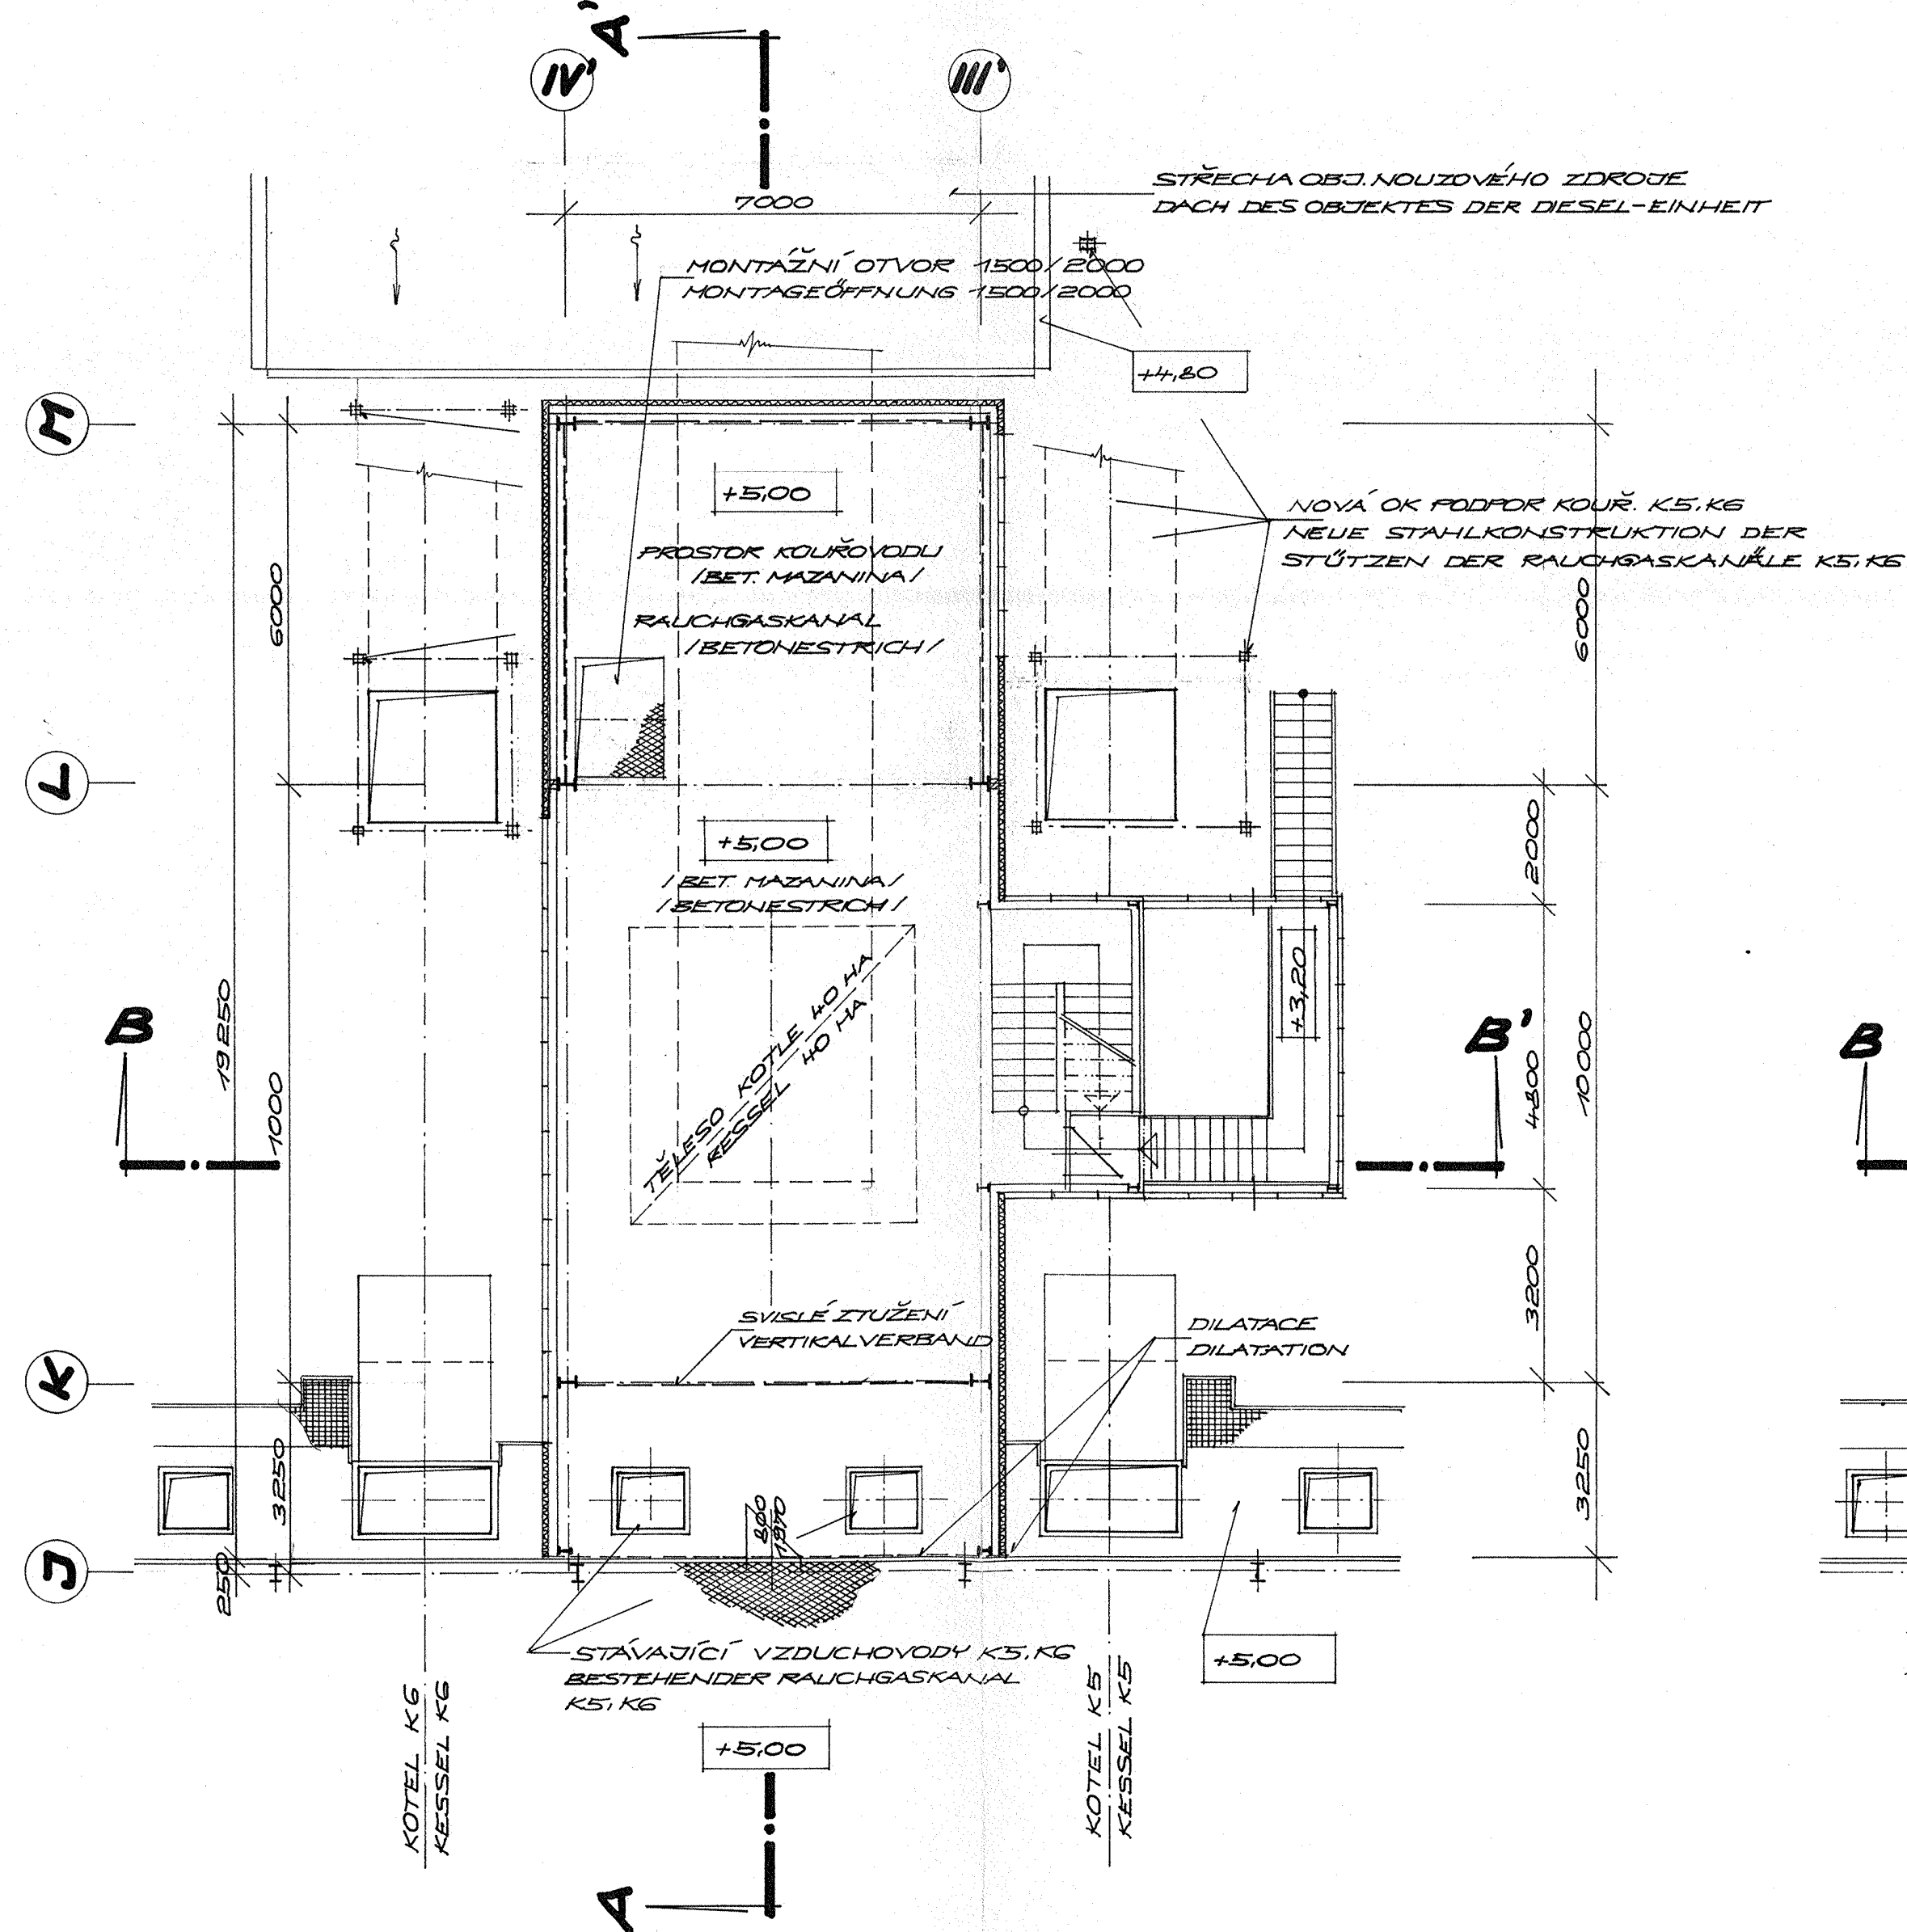

PODLAŽÍ +8.50 m
EBENE +8.5 m

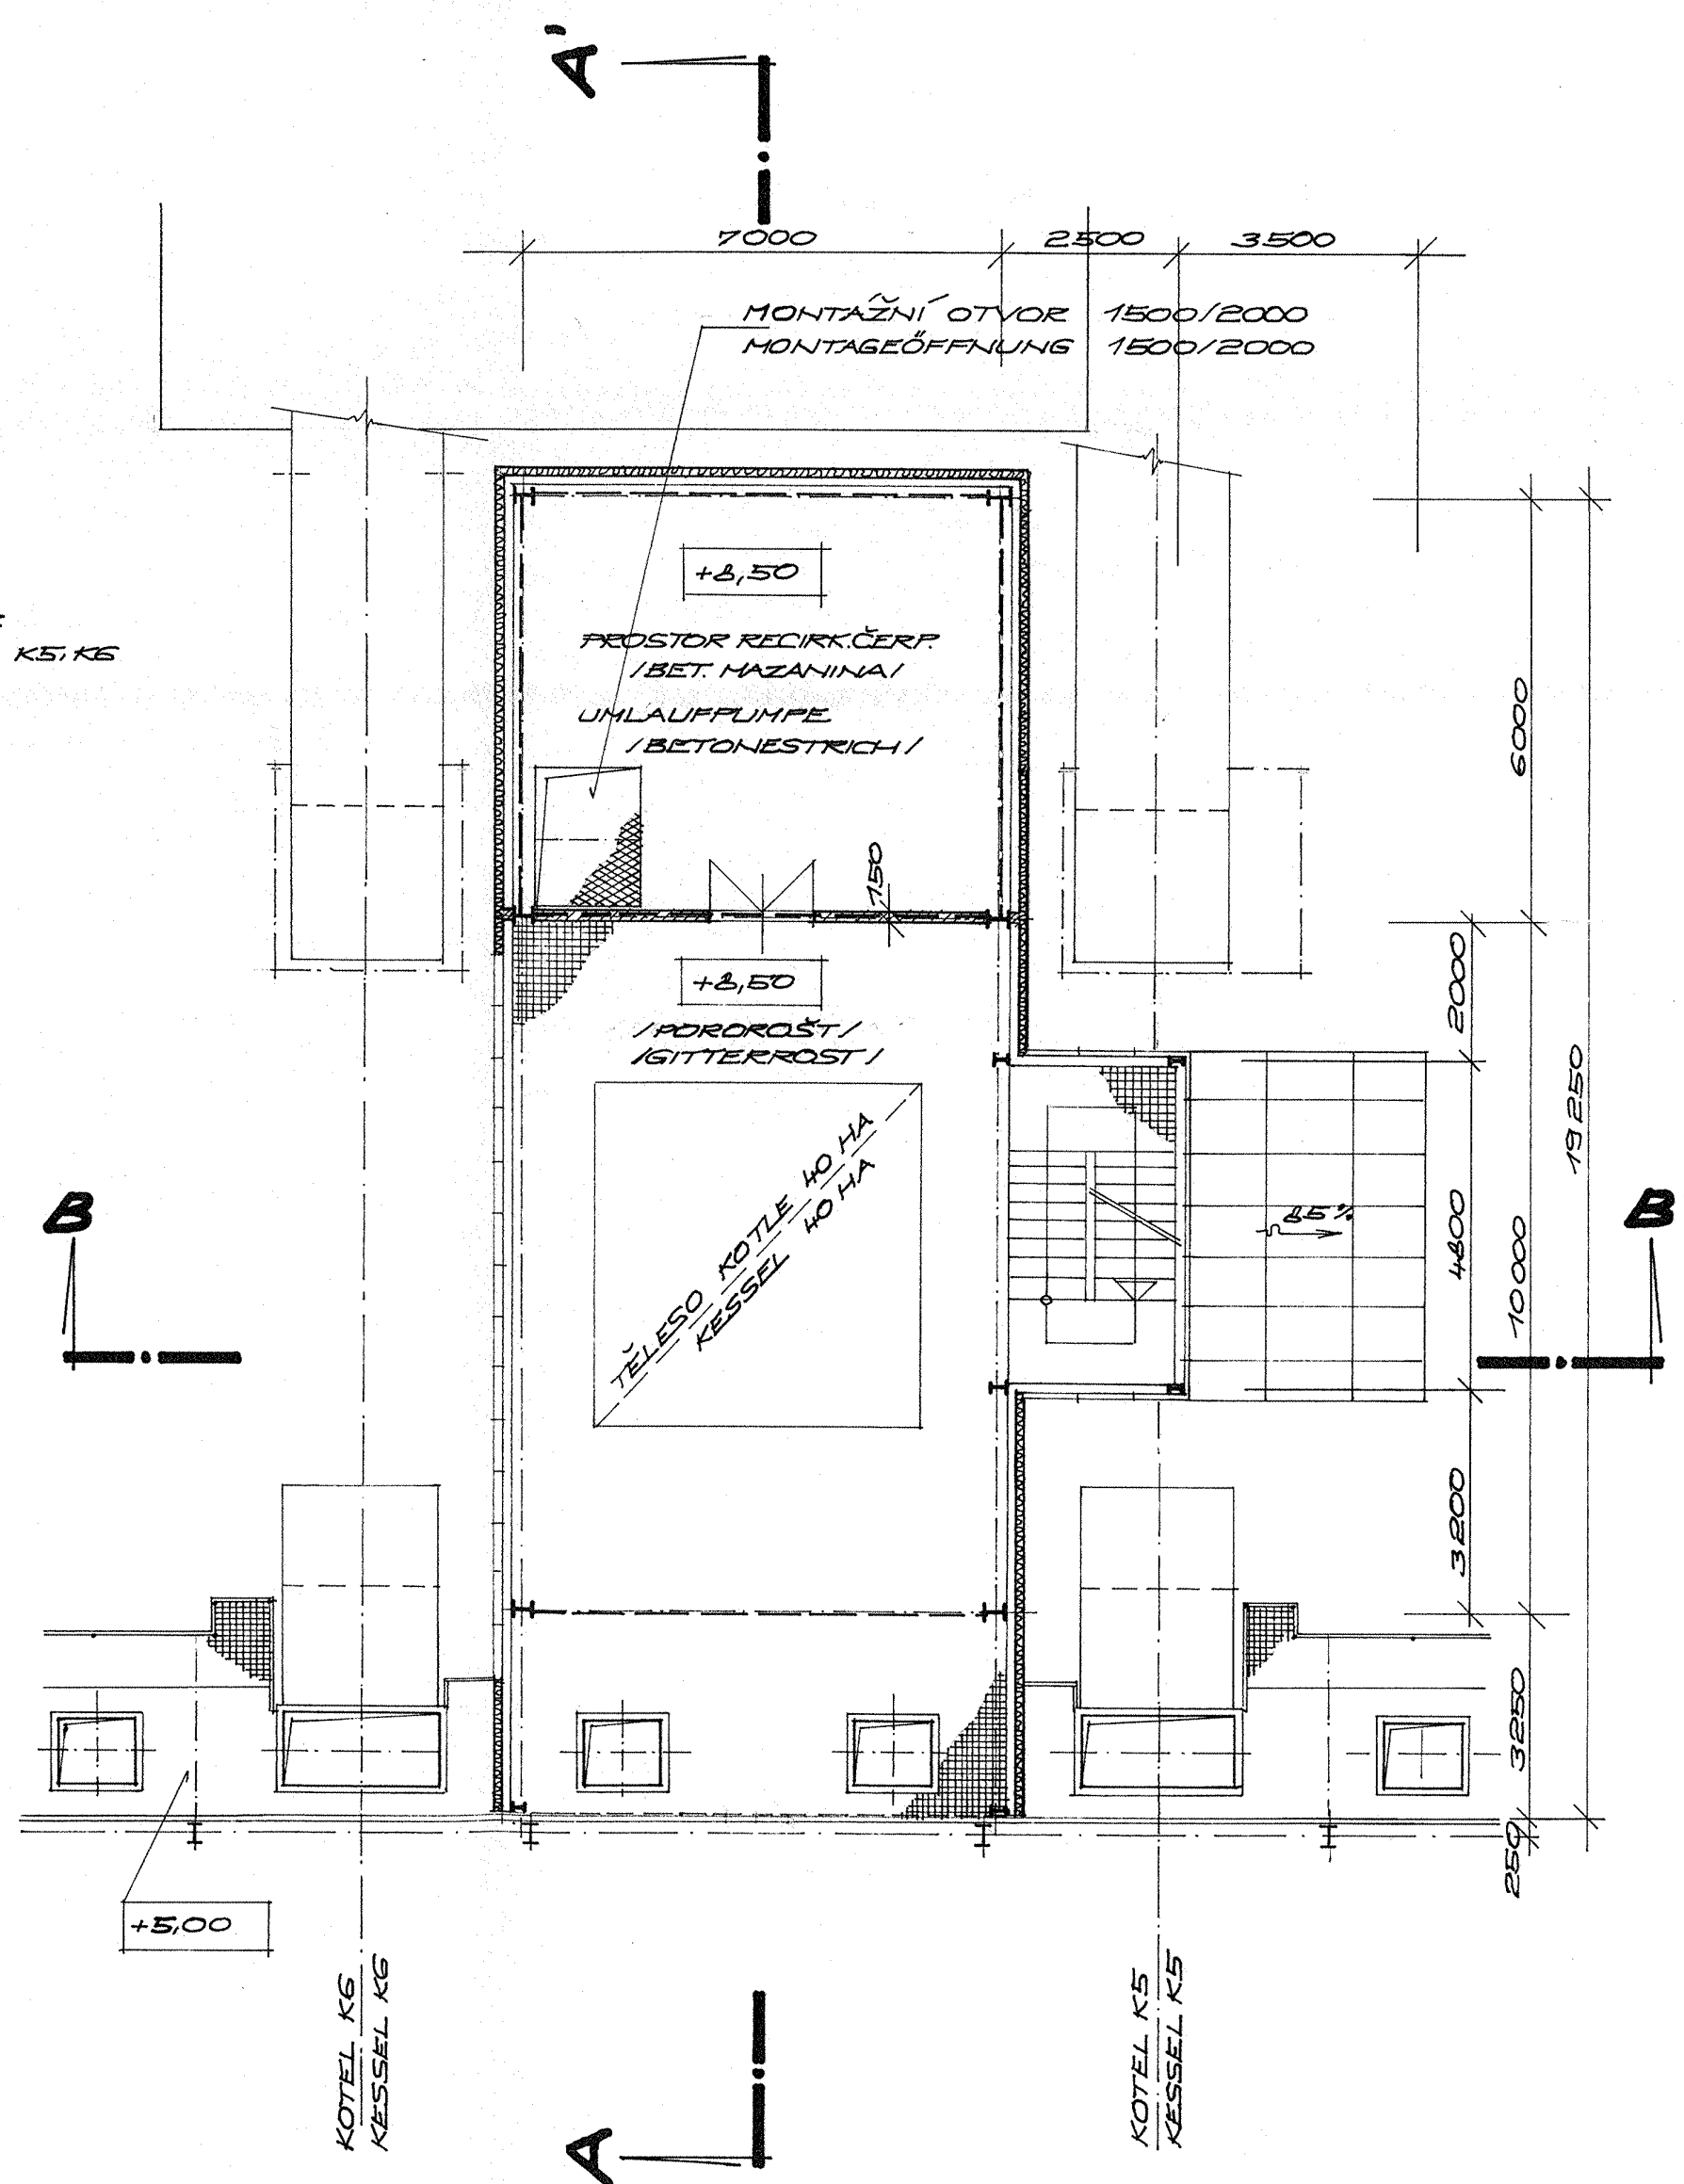

ALLE URBEDERRECHTE, DIE MIT DIESEN TECHNISCHEN UNTERLAGEN ZUSAMMENHÄNGEN, GEHÖREN AUSSCHLIESSLICH DER GESELLSCHAFT H&D ENGINEERING S.R.O. PRAHA OHNE ZUSTIMMUNG DIESER GESELLSCHAFT DÜRFEN DIE TECHNISCHEN UNTERLAGEN NICHT KOPIERT, NICHT VERVIELFÄLTIGT, ODER DRITTEN PERSONEN ÜBERGEBEN WERDEN.

VEŠKERÁ PRÁVA K TOMUTO TECHICKÉMU PODKLADU PŘÍSLUŠÍ VÝHRADNĚ SPOLEČNOSTI H&D ENGINEERING SPOL S R. O. BEZ SOUHLASU TĚTO SPOLEČNOSTI NESMÍ BYT TECHNICKÝ PODKLAD KOPIROVÁN, ROZMNOŽOVÁN A POSTOUPEN TŘETÍM OSOBÁM.

±0.00 = 210.04 m.n.m.

5

DATUM		PODPIS		INDEX		
MĚŘÍTKO: 1:100	VYPRACOVAL:	ING. ŠACHA	H & D Engineering s.r.o. Michelská 792/2 140 00 PRAHA 4			
	KONTROLOVAL:	ING. ŠACHA				
	SCHVÁLIL:	ING. DRHOLEC CSc.				
	DATUM:	02.1996				
AKCE: Tp. ŠKODA MLADÁ BOLESLAV a.o.s.			ZAK. č.:	C44		
NÁZEV: KOTELNA 40 HA			SO.201	STUPĚN DOKUMENTACE:	POČET A4:	POŘ. Č.
PODLAŽÍ +5,000m; +8,500m EBENE +5,000m; +8,500m			PSP		8	3
			ČÍSLO VÝKRESU:		ZMĚNA:	
0 20 40 60 80 100 mm			C44UH202			