


**PODLAŽÍ + 21,00**  
**EBENE + 21,00**

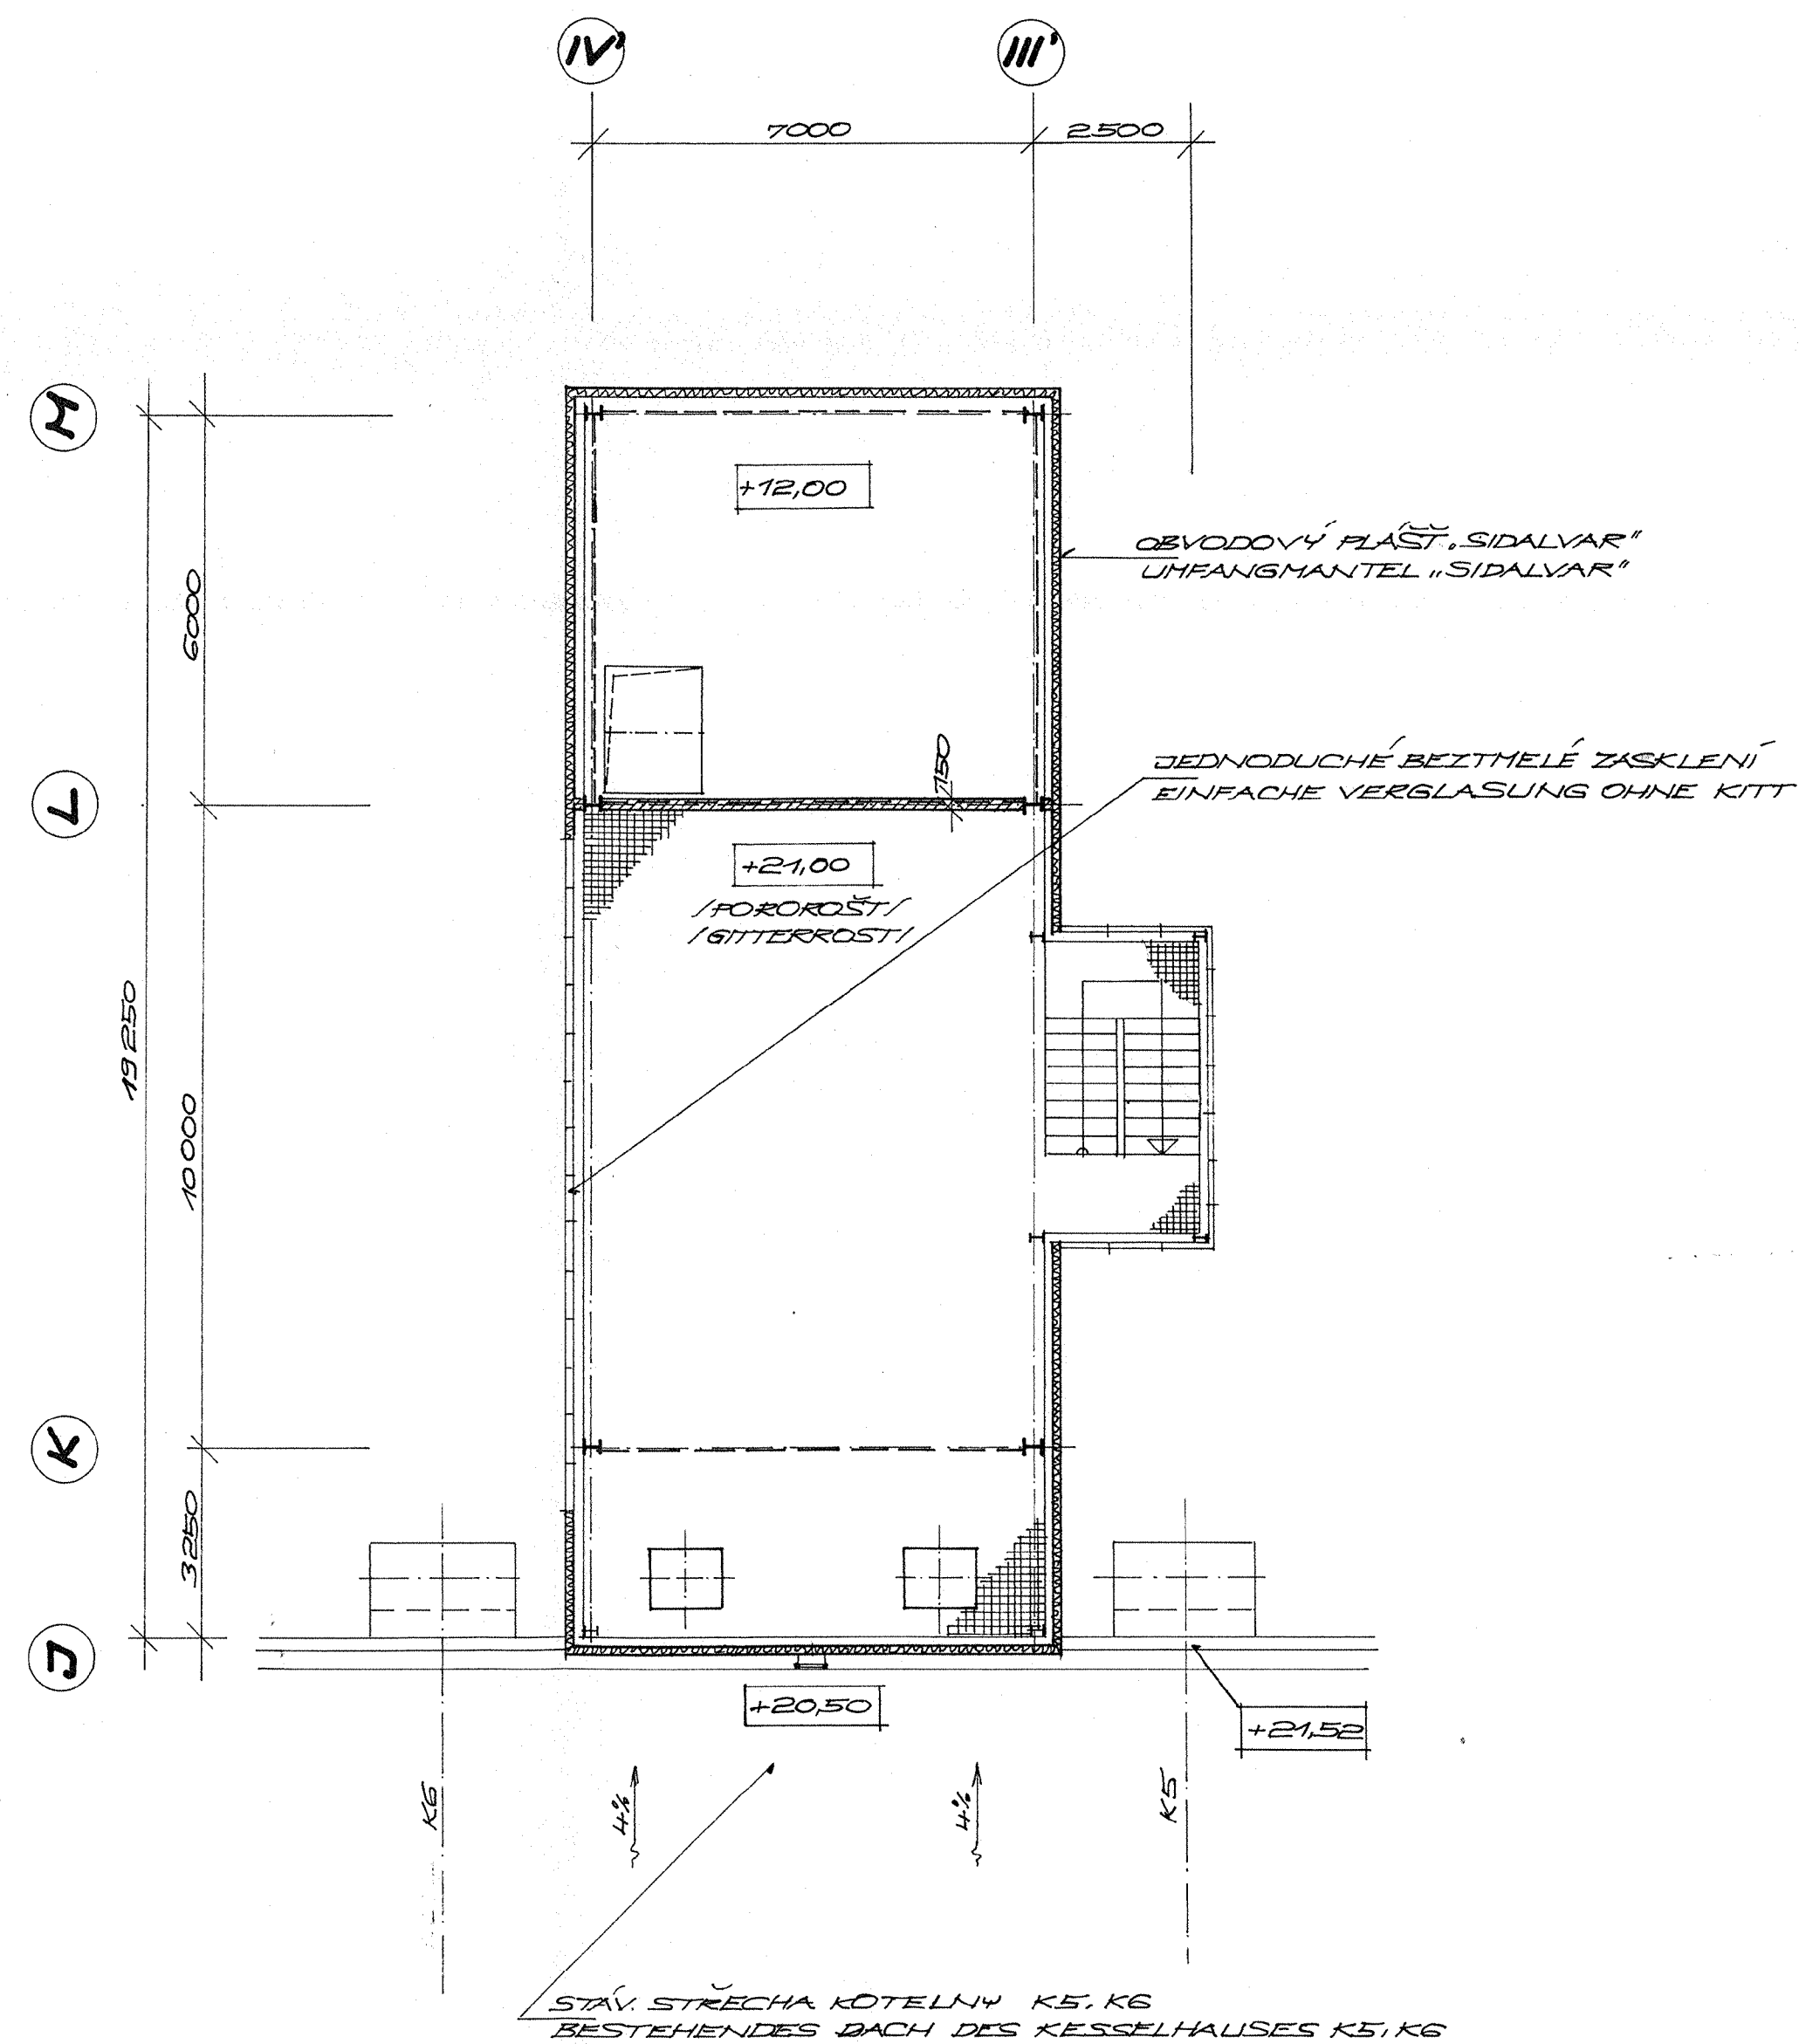

ALLE URHEBERRECHTE, DIE MIT DIESEN TECHNISCHEN UNTERLAGEN  
ZUSAMMENHÄNGEN, GEHÖREN AUSSCHLIESSLICH DER GESELLSCHAFT  
HAD ENGINEERING S.R.O. PRAHA  
OHNE ZUSTIMMUNG DIESER GESELLSCHAFT DÜRFEN DIE TECHNISCHEN  
UNTERLAGEN NICHT KOPIERT, NICHT VERVIELFÄLTIGT, ODER DRITTEN  
PERSONEN ÜBERGEBEN WERDEN.

VEŠKERÁ PRAVA K TOMUTO TECHNICKÉMU PODKLADU  
PŘÍSLUŠÍ VÝHRADNĚ SPOLEČNOSTI  
H&D ENGINEERING SPOL. S R. O.  
BEZ SOUHLASU TĚTO SPOLEČNOSTI NESMÍ BÝT  
TECHNICKÝ PODKLAD KOPIROVÁN, ROZNOŽOVÁN A  
POSTOUPEN TŘETÍM OSOBÁM.

$$\pm 0,00 = 210,04 \text{ m.m.}$$

5

|                                                        |              |                   |                                                               |                                       |
|--------------------------------------------------------|--------------|-------------------|---------------------------------------------------------------|---------------------------------------|
| DATUM:                                                 |              | PODPIS            |                                                               | INDEX                                 |
| MĚŘÍTKO:<br><br>1:100                                  | VYPRACOVAL:  | ING. ŠACHA        | H & D Engineering s.r.o.<br>Michelská 792/2<br>140 00 PRAHA 4 |                                       |
|                                                        | KONTROLOVAL: | ING. ŠACHA        |                                                               |                                       |
|                                                        | SCHVÁLIL:    | ING. DRHOLEC CSc. |                                                               |                                       |
|                                                        | DATUM:       | 02.1996           |                                                               |                                       |
| AKCE: Tř. ŠKODA MLADÁ BOLESLAV a.s.                    |              |                   | ZAK. č.:                                                      | C44                                   |
| NÁZEV: KOTELNA 40 HA                                   |              |                   | SO.201                                                        | STUPEŇ DOKUMENTACE: POČET A4: POŘ. Č. |
| PODLAŽÍ +12,000m; +21,000m<br>EBENE +12,000m; +21,000m |              |                   | PSP                                                           | 8 4                                   |
| ČÍSLO VÝKRESU:                                         |              |                   |                                                               | ZMĚNA:                                |
| C44UH203                                               |              |                   |                                                               |                                       |