POHLED SEVERNÍ
NORDANSICHT

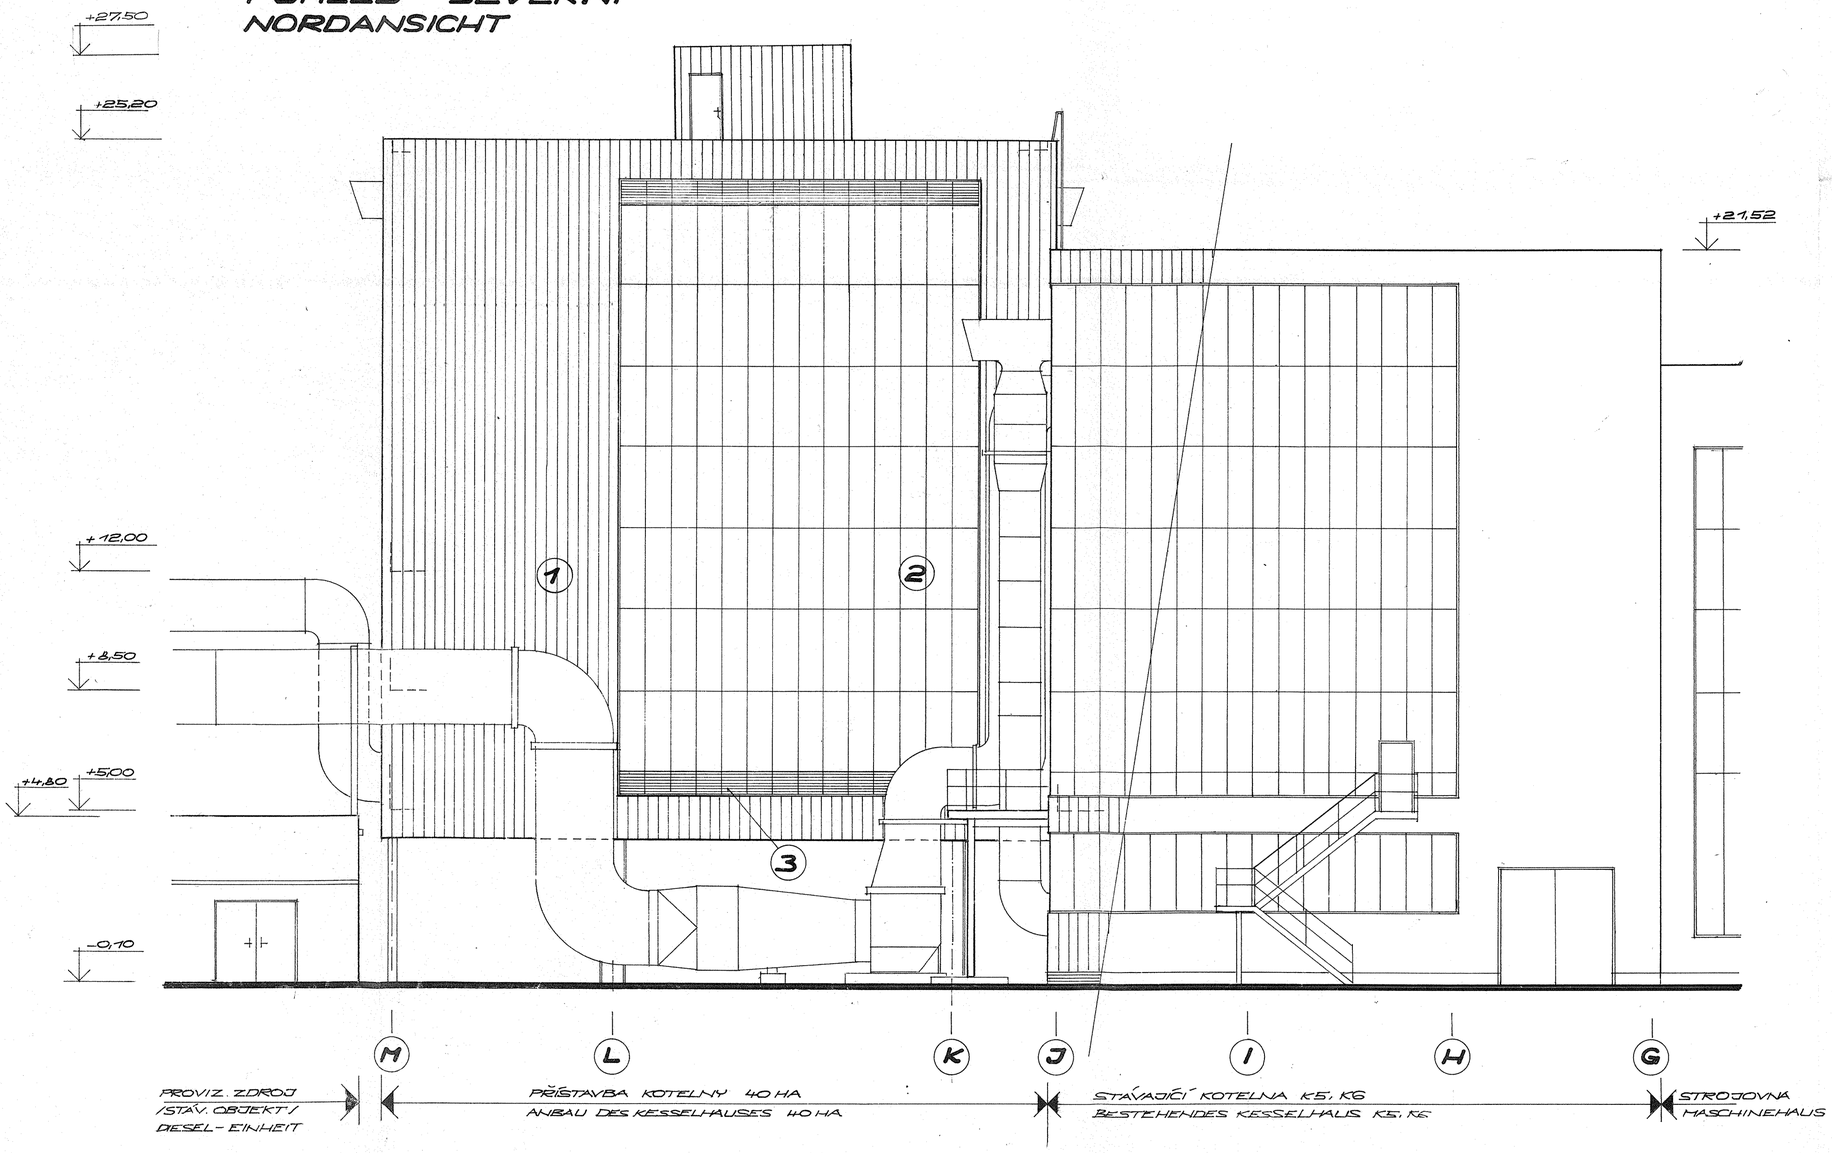

1 FASÁDNÍ PLÁŠŤ „SIDALVAR"
UMFANGMANTEL „SIDALVAR"

2 BEZTMELÉ ZASKLENÍ
VERGLASUNG OHNE KITT

3 VĚTRACÍ ŽALUZIE
LÜFTUNG JALOUSIE

ALLE URHEBERRECHTE, DIE MIT DIESEN TECHNISCHEN UNTERLAGEN ZUSAMMENHANGEN, GEHÖREN AUSSCHLIESSLICH DER GESELLSCHAFT H&D ENGINEERING S.R.O. PRAHA
OHNE ZUSTIMMUNG DIESER GESELLSCHAFT DÜRFEN DIE TECHNISCHEN UNTERLAGEN NICHT KOPIERT, NICHT VERVIELFÄLTIGT, ODER DRITTEN PERSONEN ÜBERGEBEN WERDEN.

VEŠKERÁ PRÁVA K TOMUTO TECHNICKÉMU PODKLADU PŘÍSLUŠÍ VÝHRADNĚ SPOLEČNOSTI H&D ENGINEERING SPOL S R. O. BEZ SOUHLASU TÉTO SPOLEČNOSTI NESMÍ BÝT TECHNICKÝ PODKLAD KOPÍROVÁN, ROZMNOŽOVÁN A POSTOUPEN TŘETÍM OSOBÁM.

5

DATUM			PODPIS	INDEX
MĚŘÍTKO: 1:100	VYPRACOVAL:	ING. ŠÁCHA	H & D Engineering s.r.o. Michelská 792/2 140 00 PRAHA 4	
	KONTROLOVAL:	ING. ŠÁCHA		
	SCHVÁLIL:	ING. DRHOLEC CSc.		
	DATUM:	02.1996		
AKCE: Tp. ŠKODA MLADÁ BOLESLAV a.a.s.			ZAK. č.: C44	
NÁZEV: KOTELNA 40 HA SO.201			STUPEŇ DOKUMENTACE: PSP	POČET A4: 8 / POŘ. Č.: 7
POHLED SEVERNÍ NORDANSICHT			ČÍSLO VÝKRESU: C44UHZ06	ZMĚNA:

0 20 40 60 80 100 mm