



POHLED JIŽNÍ
SÜDANSICHT

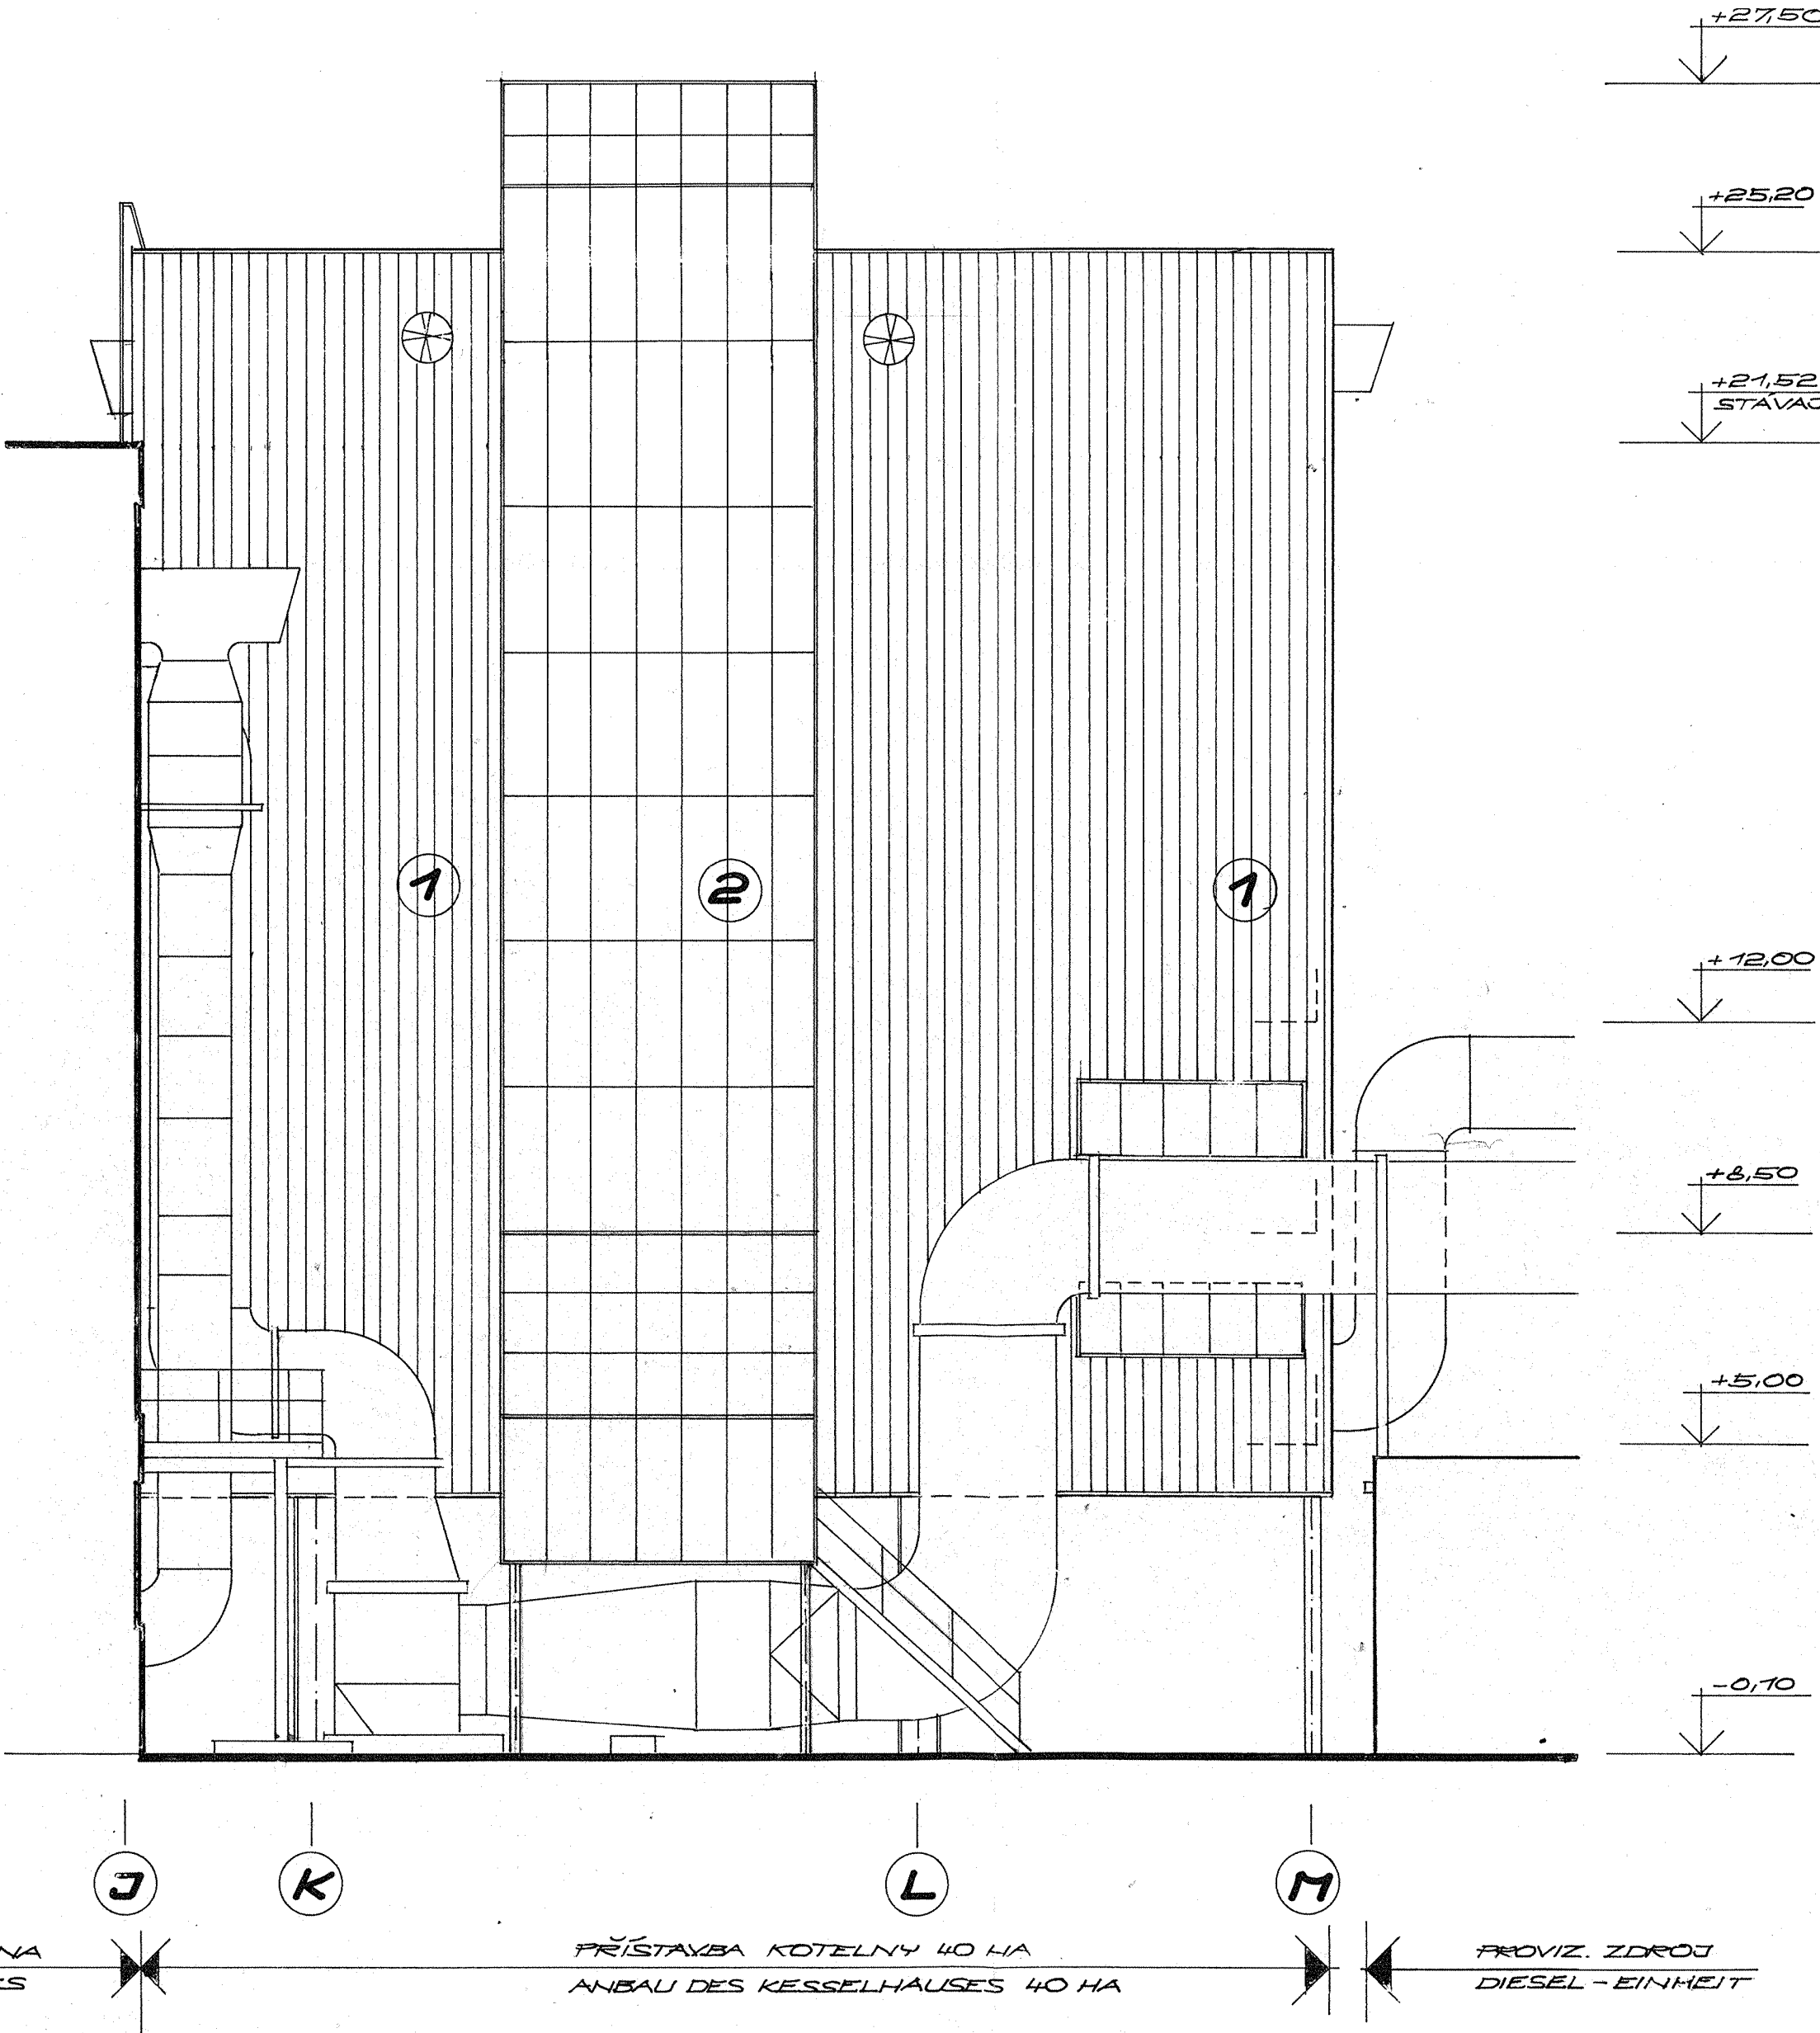

POHLED VÝCHODNÍ
OSTANSICHT

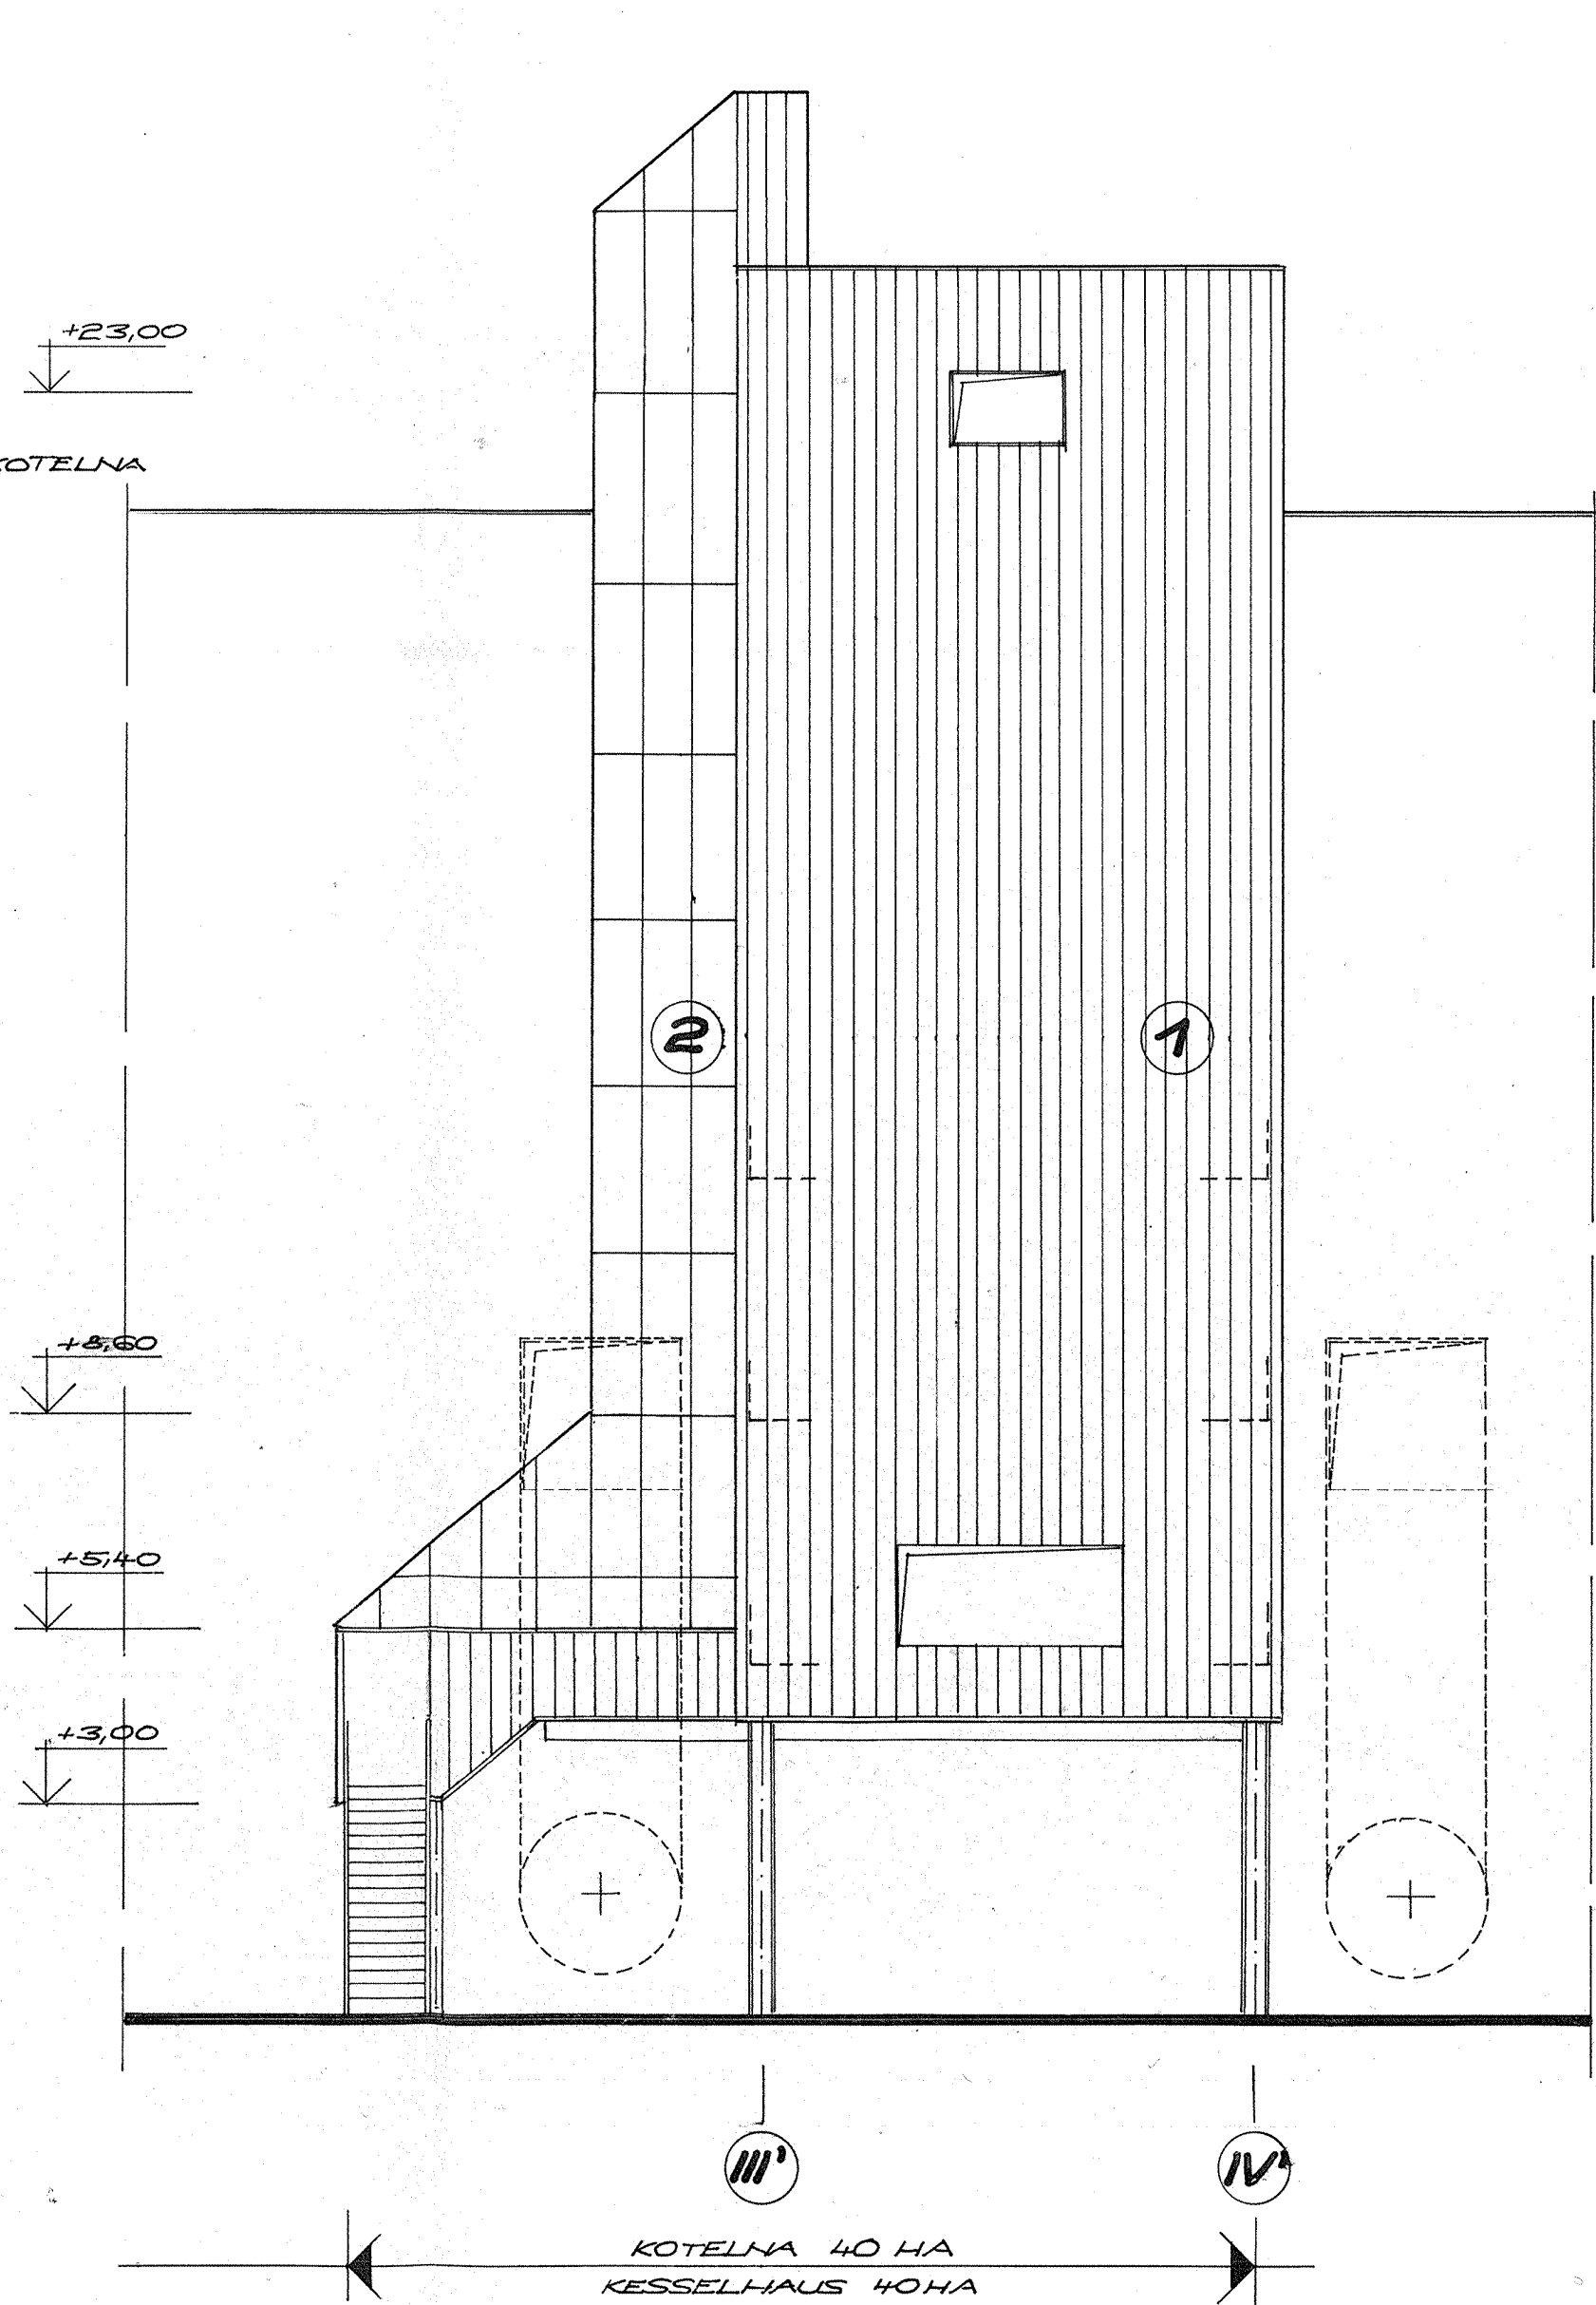

- 1 FASÁDNÍ PLÁŠŤ „SIDALVAR“
UMFANGMANTEL „SIDALVAR“
- 2 BEZTMELE ZASKLENÍ
VERGLASUNG OHNE KIT

ALLE URHEBERRECHTE, DIE MIT DIESEN TECHNISCHEN UNTERLAGEN
ZUSAMMENHÄNGEN, GEBÖREN AUSSCHLIESSLICH DER GESELLSCHAFT
H & D ENGINEERING S.R.O. PRAHA
OHNE ZUSTIMMUNG DIESER GESELLSCHAFT DÜRFEN DIE TECHNISCHEN
UNTERLAGEN NICHT KOPÍERT, NICHT Vervielfältigt, ODER DRITTEN
PERSONEN ÜBERGEBEN WERDEN.

VEŠKERÁ PRÁVA K TOMUTO TECHNICKEMU PODKLADU
PÁSLUŽÍ VÝHRADNĚ SPOLEČNOSTI
H & D ENGINEERING SPOL. S R. O.
BEZ SOUHLASU TĚTO SPOLEČNOSTI NESMÍ BÝT
TECHNICKÝ PODKLAD KOPÍROVÁN, ROZMNOŽOVÁN A
POSTOUPEN TŘETÍM OSOBÁM.

5

DATUM			PODPIS		INDEX	
MĚŘÍTKO: 1:100	VYPRACOVAL:	ING. ŠÁCHA	H & D Engineering s.r.o. Michelská 792/2 140 00 PRAHA 4			
	KONTROLOVAL:	ING. ŠÁCHA				
	SCHVÁLIL:	ING. DRHOLEC CSc.				
	DATUM:	02.1996				
AKCE: Tp. ŠKODA MLADÁ BOLESLAV a.s.			ZAK. č.:		C44	
NÁZEV: KOTELNA 40 HA			SO.201		STUPEŇ DOKUMENTACE: POČET A4:	
POHLEDY JIŽNÍ, VÝCHODNÍ SÜDANSICHT, OSTANSICHT			PSP		8 8	
			ČÍSLO VÝKRESU:		ZMĚNA:	
			C44UH207			
0	20	40	60	80	100 mm	