




PŮDORYS
GRUNDRISS

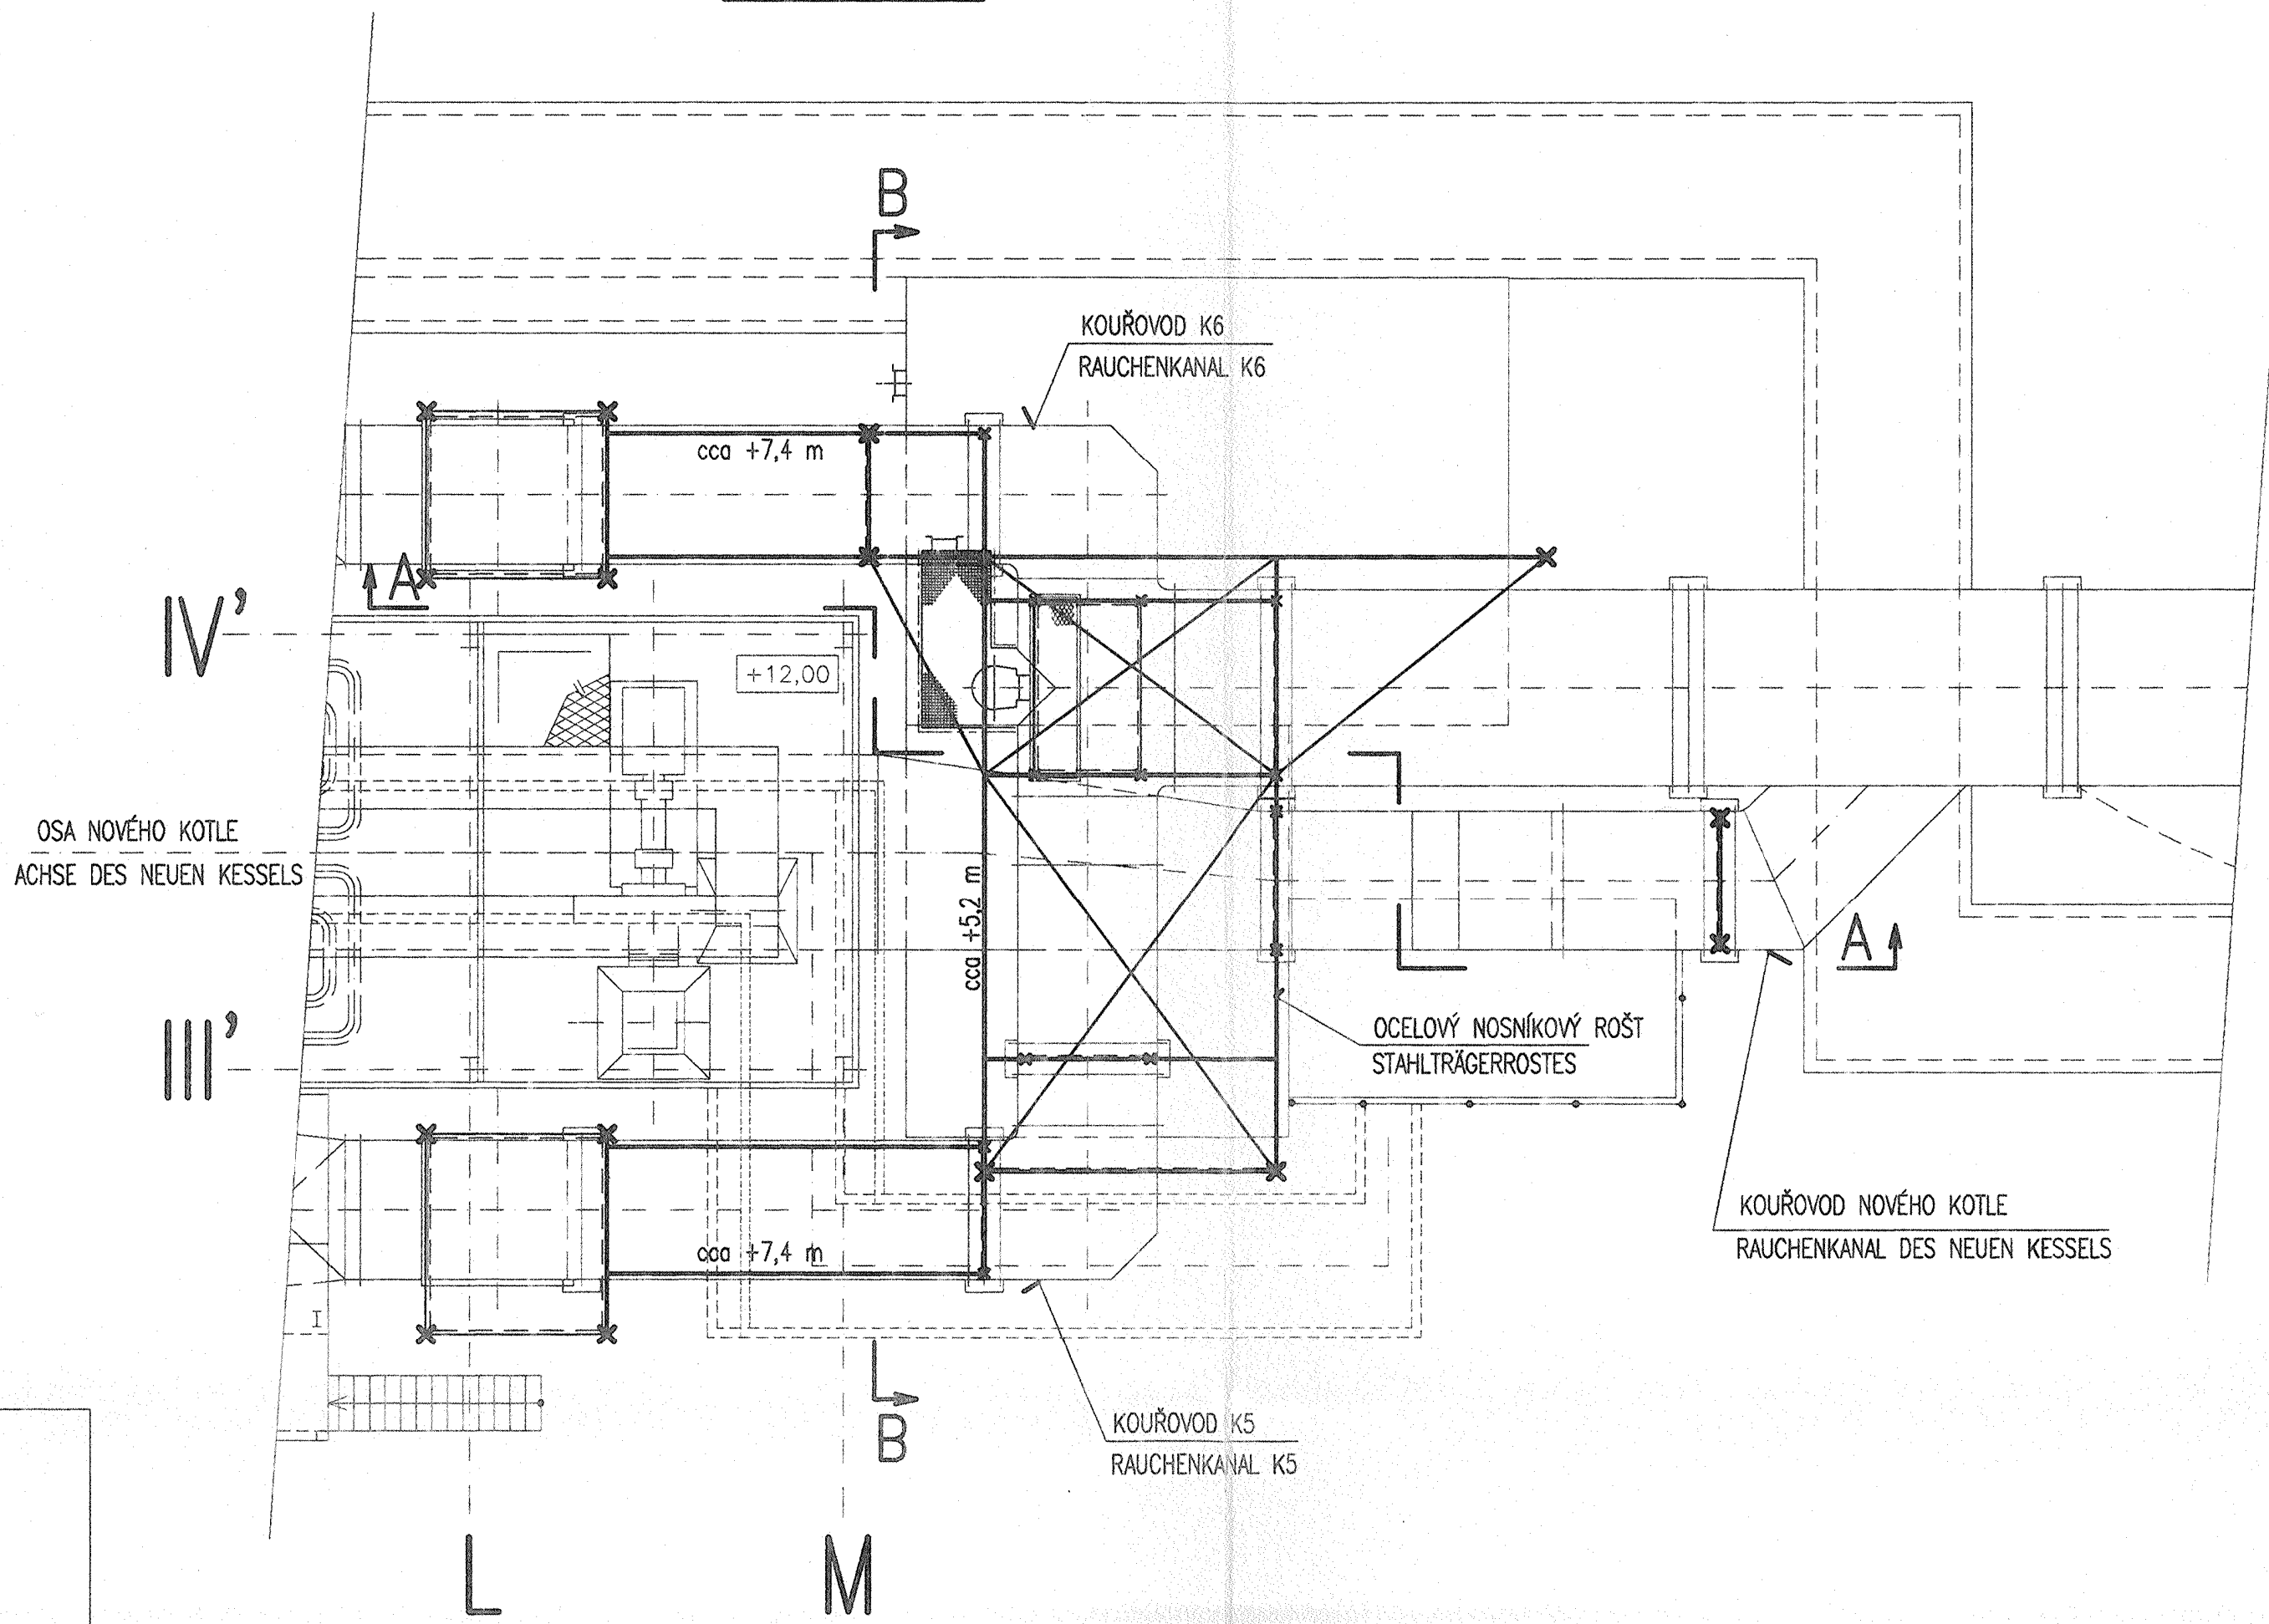

ŘEZ A-A
SCHNITT A-A

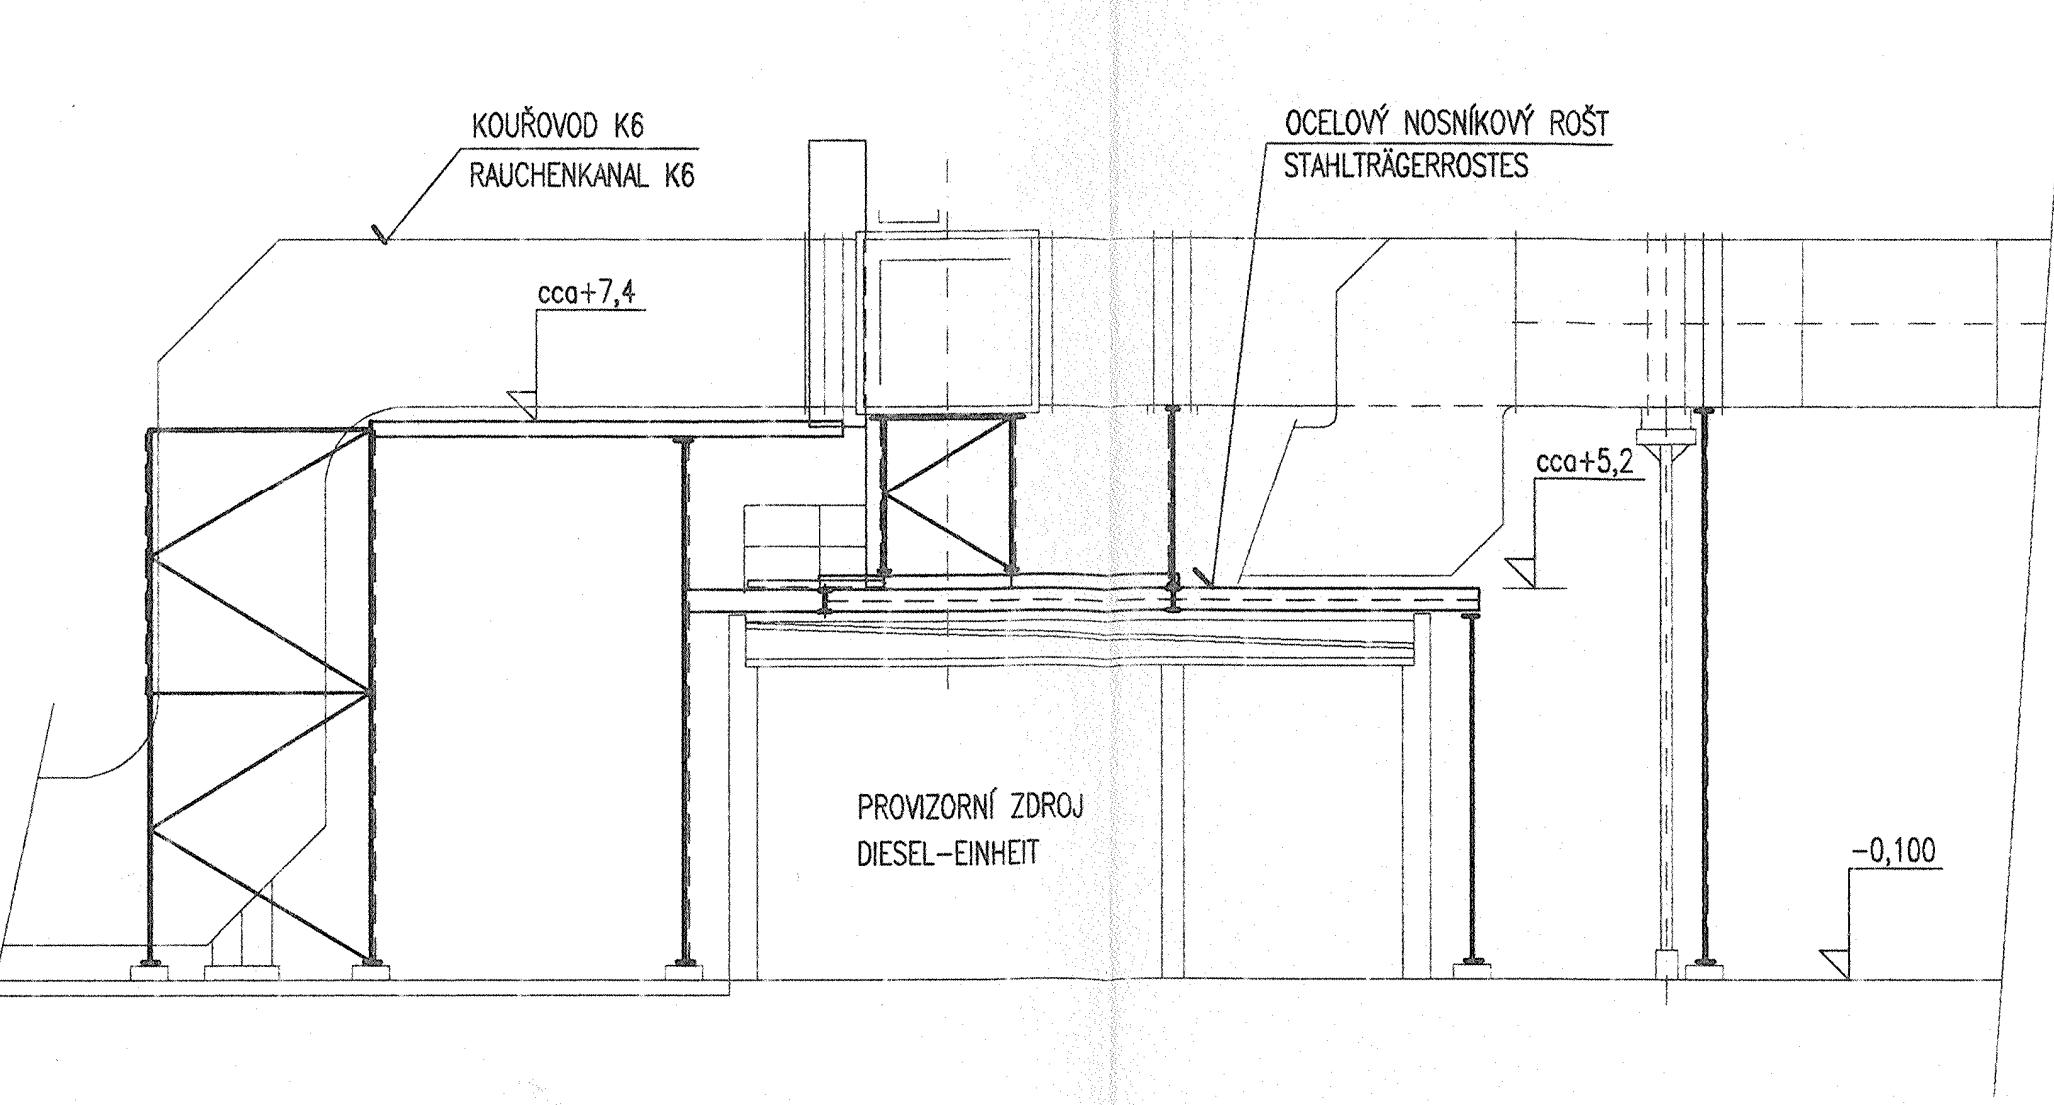

ŘEZ B-B
SCHNITT B-B

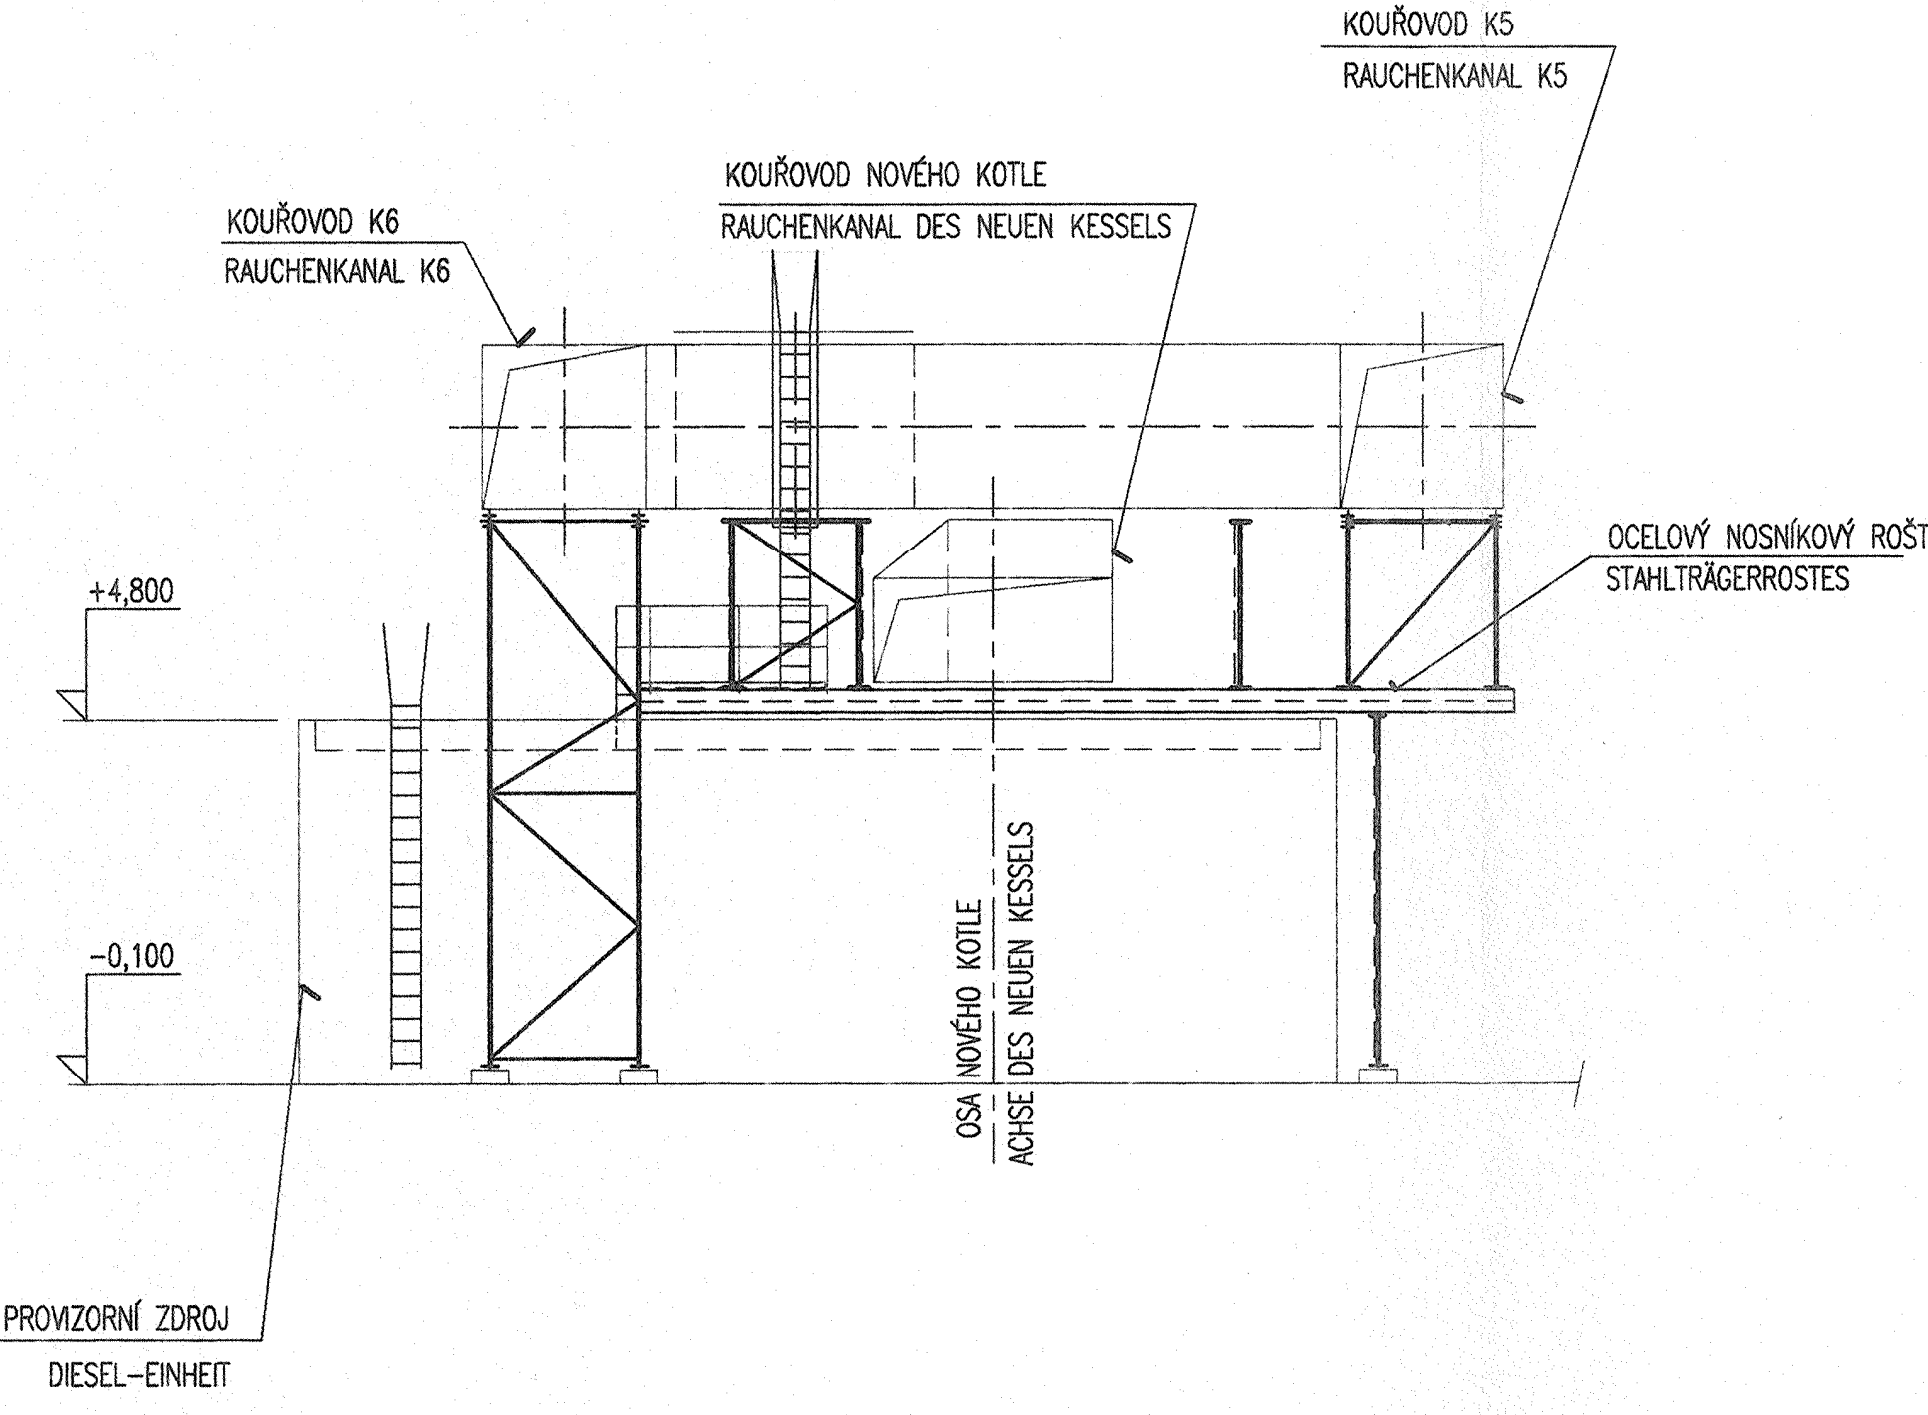

VEŠKERÁ PRÁVA K TOMUTO TECHNICKÉMU PODKLADU
PŘISLUŠÍ VÝHRADNĚ SPOLEČNOSTI
H & D ENGINEERING SPOL. S R. O.
BEZ SOULASU TĚTO SPOLEČNOSTI NESMÍ BÝT
TECHNICKÝ PODKLAD KOPÍROVÁN, ROZMNOŽOVÁN A
POSTOUPEN TŘETÍM OSOBÁM

DATUM:			PODPIS:	INDEX:
MĚŘTKO:	VYPRACOVAL:	ING. LEPS	H & D Engineering s.r.o. Michelská 792/2 140 00 PRAHA 4	
1:100	KONTROLOVAL:	ING. LEPS		
	SCHVÁLIL:	ING. DRHOLEC CSc.		
	DATUM:	02.1996		
AKCE: TP. ŠKODA MLADÁ BOLESLAV a.s.			ZAK. č.:	C44
NÁZEV: KOTELNA 40 HA			STUPEŇ DOKUMENTACE: POČET AK:	POŘ. Č.:
			PSP	8
			ČÍSLO VÝKRESU:	ZMĚNA:
			C44UH208	