


A
B
C
D

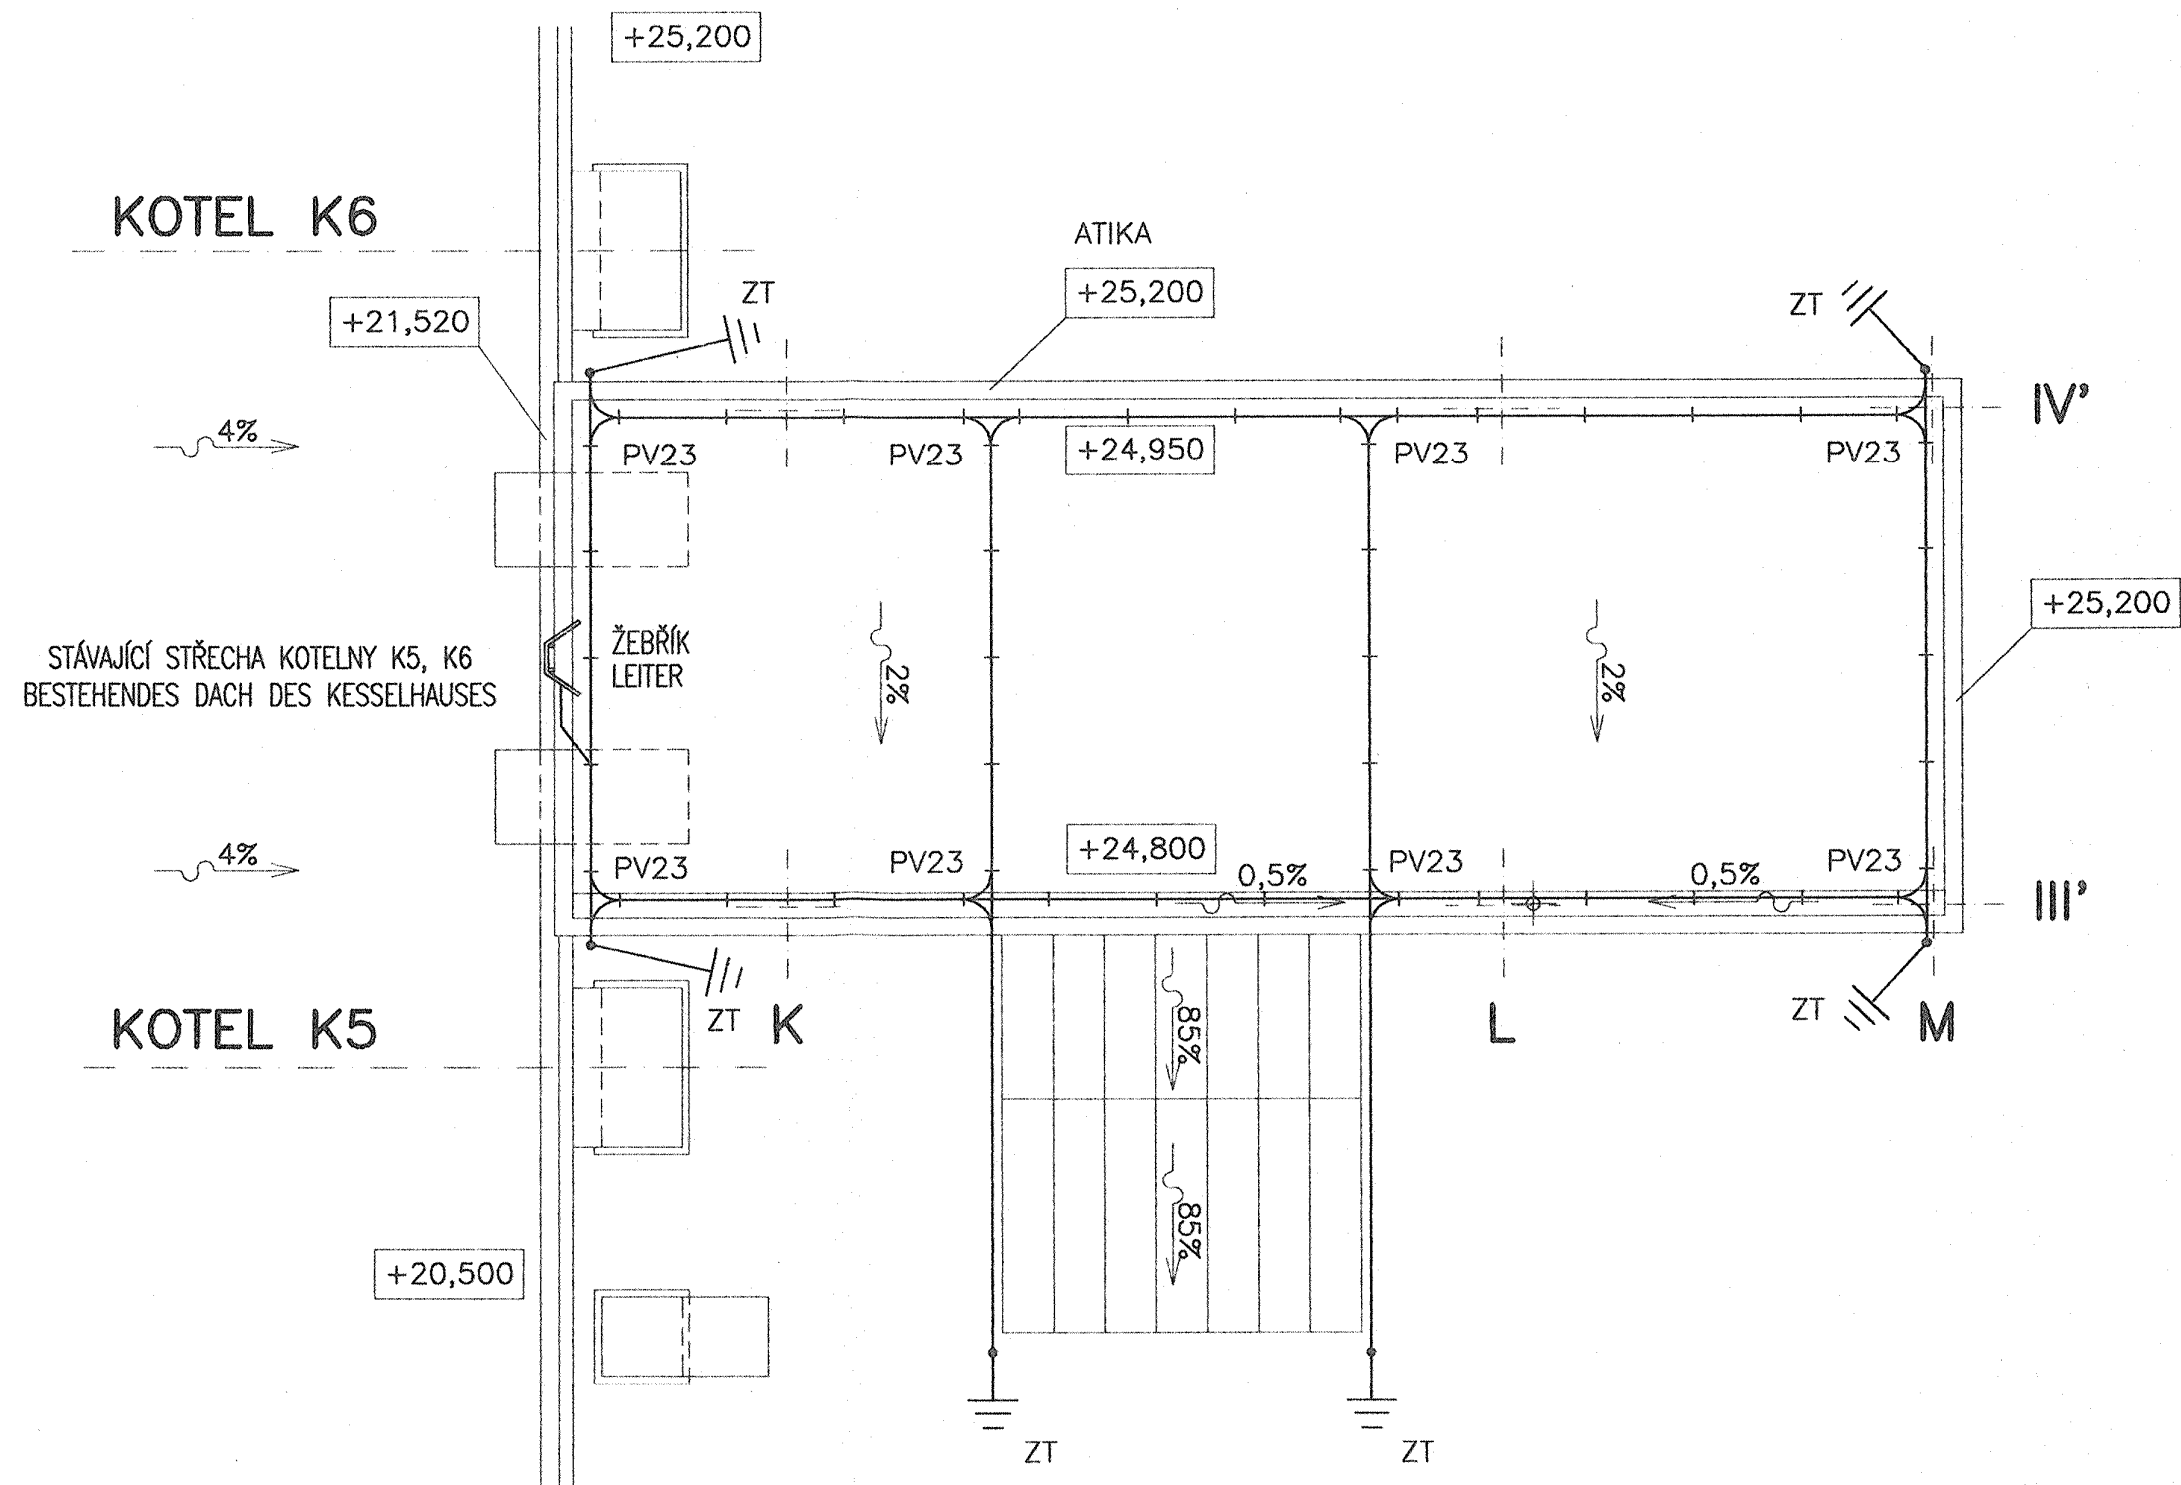

ALLE URHEBERRECHTE, DIE MIT DIESEN TECHNISCHEN UNTERLAGEN ZUSAMMENHANGEN, GEHÖREN AUSSCHLIESSLICH DER GESELLSCHAFT H & D ENGINEERING S.R.O. PRAHA OHNE ZUSTIMMUNG DIESER GESELLSCHAFT DÜRFEN DIE TECHNISCHEN UNTERLAGEN NICHT KOPIERT, NICHT VERVIELFÄLTIGT, ODER DITTEN PERSONEN ÜBERGEBEN WERDEN.

VEŠKERÁ PRÁVA K TOMUTO TECHICKÉMU PODKLADU PŘÍSLUŠÍ VÝHRADNĚ SPOLEČNOSTI H & D ENGINEERING SPOL S R. O. BEZ SOUHLASU TĚTO SPOLEČNOSTI NESMÍ BÝT TECHNICKÝ PODKLAD KOPIROVÁN, ROZMNOŽOVÁN A POSTOUPEN TŘETÍM OSOBÁM

5

DATUM			PODPIS	INDEX
MĚŘÍTKO: 1:100	VYPRACOVAL:	JAN Zd.	H & D Engineering s.r.o. Michelská 792/2 140 00 PRAHA 4	
	KONTROLOVAL:	ING. ŠACHA		
	SCHVÁLIL:	ING. DRHOLEC CSc.		
	DATUM:	02.1996		
AKCE: Tp. ŠKODA MLADÁ BOLESLAV a.s.			ZAK. č.:	C44
NÁZEV: UZEMNĚNÍ			STUPEŇ DOKUMENTACE:	POČET A4:
UZEMNĚNÍ – HROMOSVOD KOTELNY ERDUNG – KESSELHAUSBLITZABLEITER			PSP	3
			ČÍSLO VÝKRESU:	ZMĚNA:
			C44UBZ01	
0 20 40 60 80 100 mm				

A
B
C
D