



PODLAŽÍ +5.00 m
EBENE +5.00 m

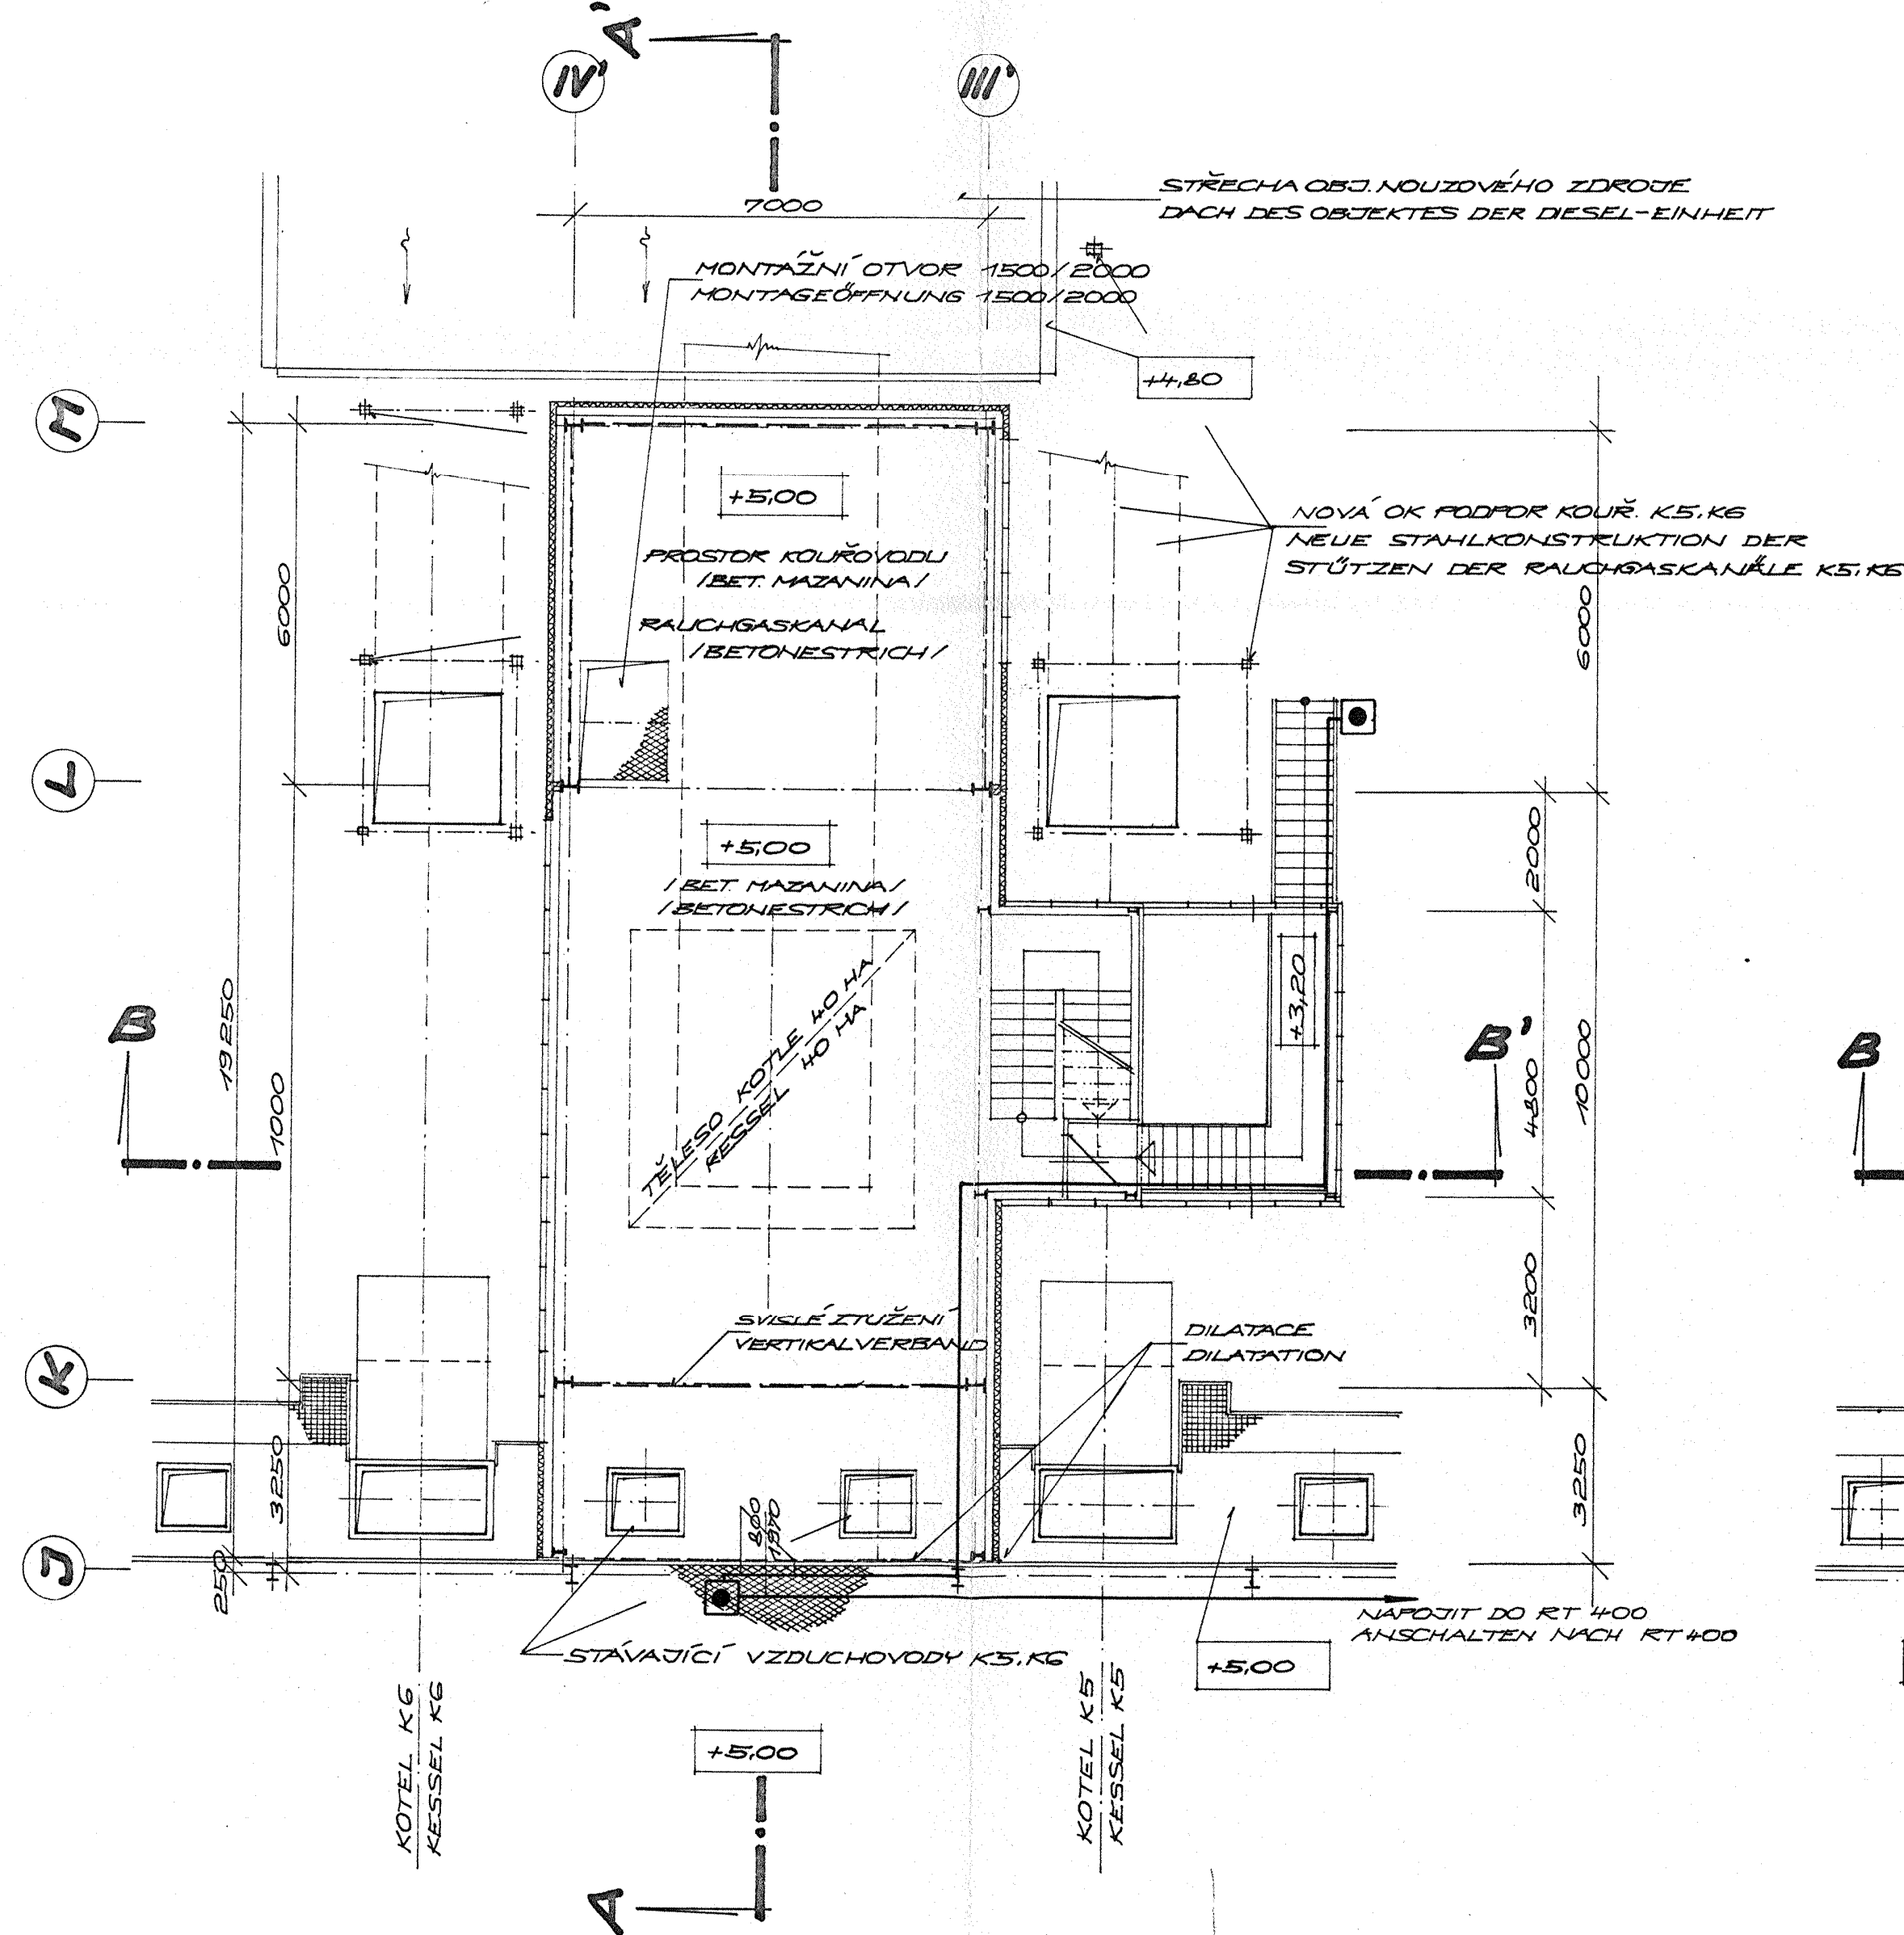

PODLAŽÍ +21.00 m
EBENE +21.00 m

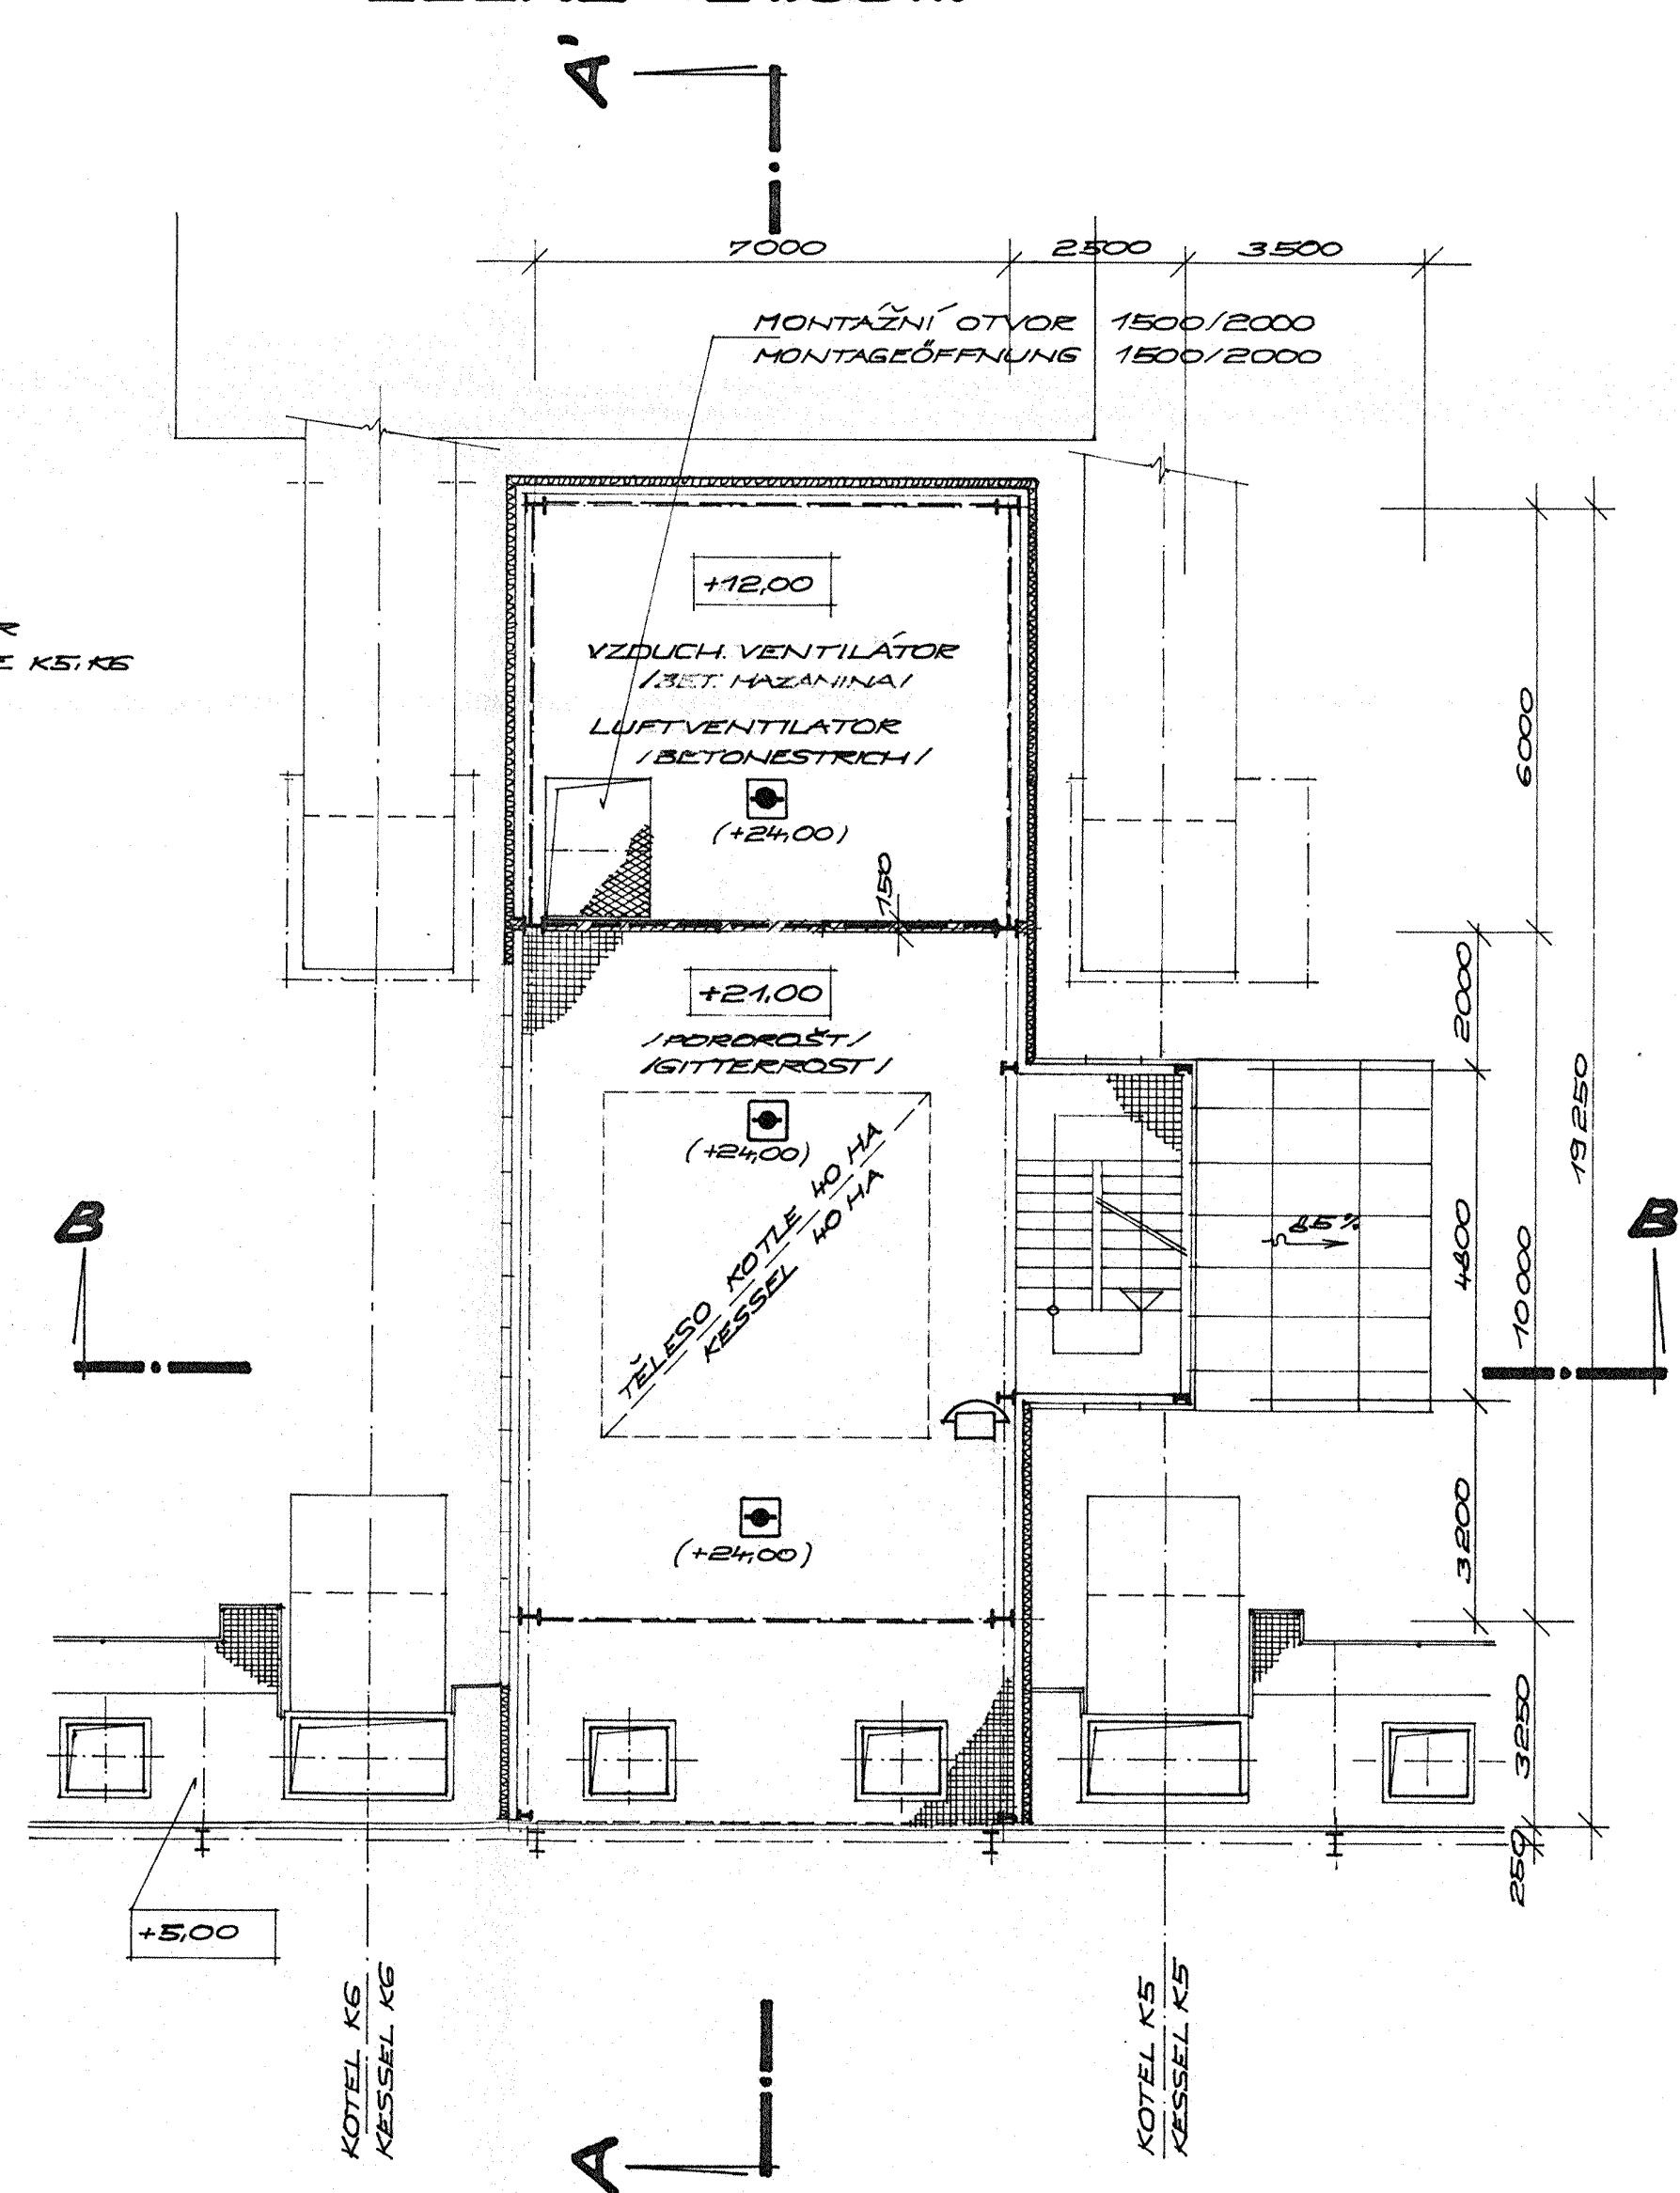

- ☐ TLAČÍTKOVÝ HLÁŠIČ EPS MHA 101
DRUCK TASTEN MELDER MHA 101
- ☐ IONIZAČNÍ HLÁŠIČ EPS MHG 181
IONIZATION MELDER MHG 181
- ☐ AUTOMATICKÝ TELEFONNÍ PŘÍSTROJ POBOČKOVÝ
AUTOMATISCHE TELEFONAPPARAT

ALLE URHREBERRECHTE, DIE MIT DIESER TECHNISCHEM UNTERLAGEN
ZUSAMMENHÄNGEN, GEHÖREN AUSSCHLIESSLICH DER GESELLSCHAFT
H & D ENGINEERING S.R.O. PRAHA
OHNE ZUSTIMMUNG DIESER GESELLSCHAFT DÜRFEN DIE TECHNISCHEM
UNTERLAGEN NICHT KOPÍERT, NICHT VERTILFART, ODER ORTHER
PERSONEN ÜBERGEBEN WERDEN.

VEŠKERÁ PRÁVA K TOMUTO TECHNICKÉMU PODKLADU
PŘISLUŠÍ VYHRADNĚ SPOLEČNOSTI
H & D ENGINEERING SPOL S R. O.
BEZ SOUHLASU TĚTO SPOLEČNOSTI NESMÍ BÝT
TECHNICKÝ PODKLAD KOPÍROVÁN, ROZNMNOŽOVÁN A
POSTOUPEN TŘETÍM OSOBÁM.

±0.00 = 210.04 m.n.m.

5

DATUM	PODPIS		INDEX
MĚŘÍTKO: 1:100	VYPRACOVAL: KONTROLOVAL: SCHVÁLIL: DATUM:	ING. ŠACHA ING. ŠACHA ING. DRHOLEC CSc. 02.1996	H & D Engineering s.r.o. Michelská 792/2 140 00 PRAHA 4
AKCE: TP. ŠKODA MLADÁ BOLESLAV a.s.	ZAK. č.: C44		
NÁZEV: KOTELNA 40 HA	SO.201	STUPEŇ DOKUMENTACE: POČET A4: 2	POR. č.: 15
SLABOPROUD - EPS, TELEFON SCHWACHSTROM - ELEKTRISCHE FEUERSIGNALISIERUNG, TELEFON			ČÍSLO VÝKRESU: C44AYZ01
0 20 40 60 80 100 mm			ZMĚNA: