




PODLAŽÍ +5,00 m
M 1:100

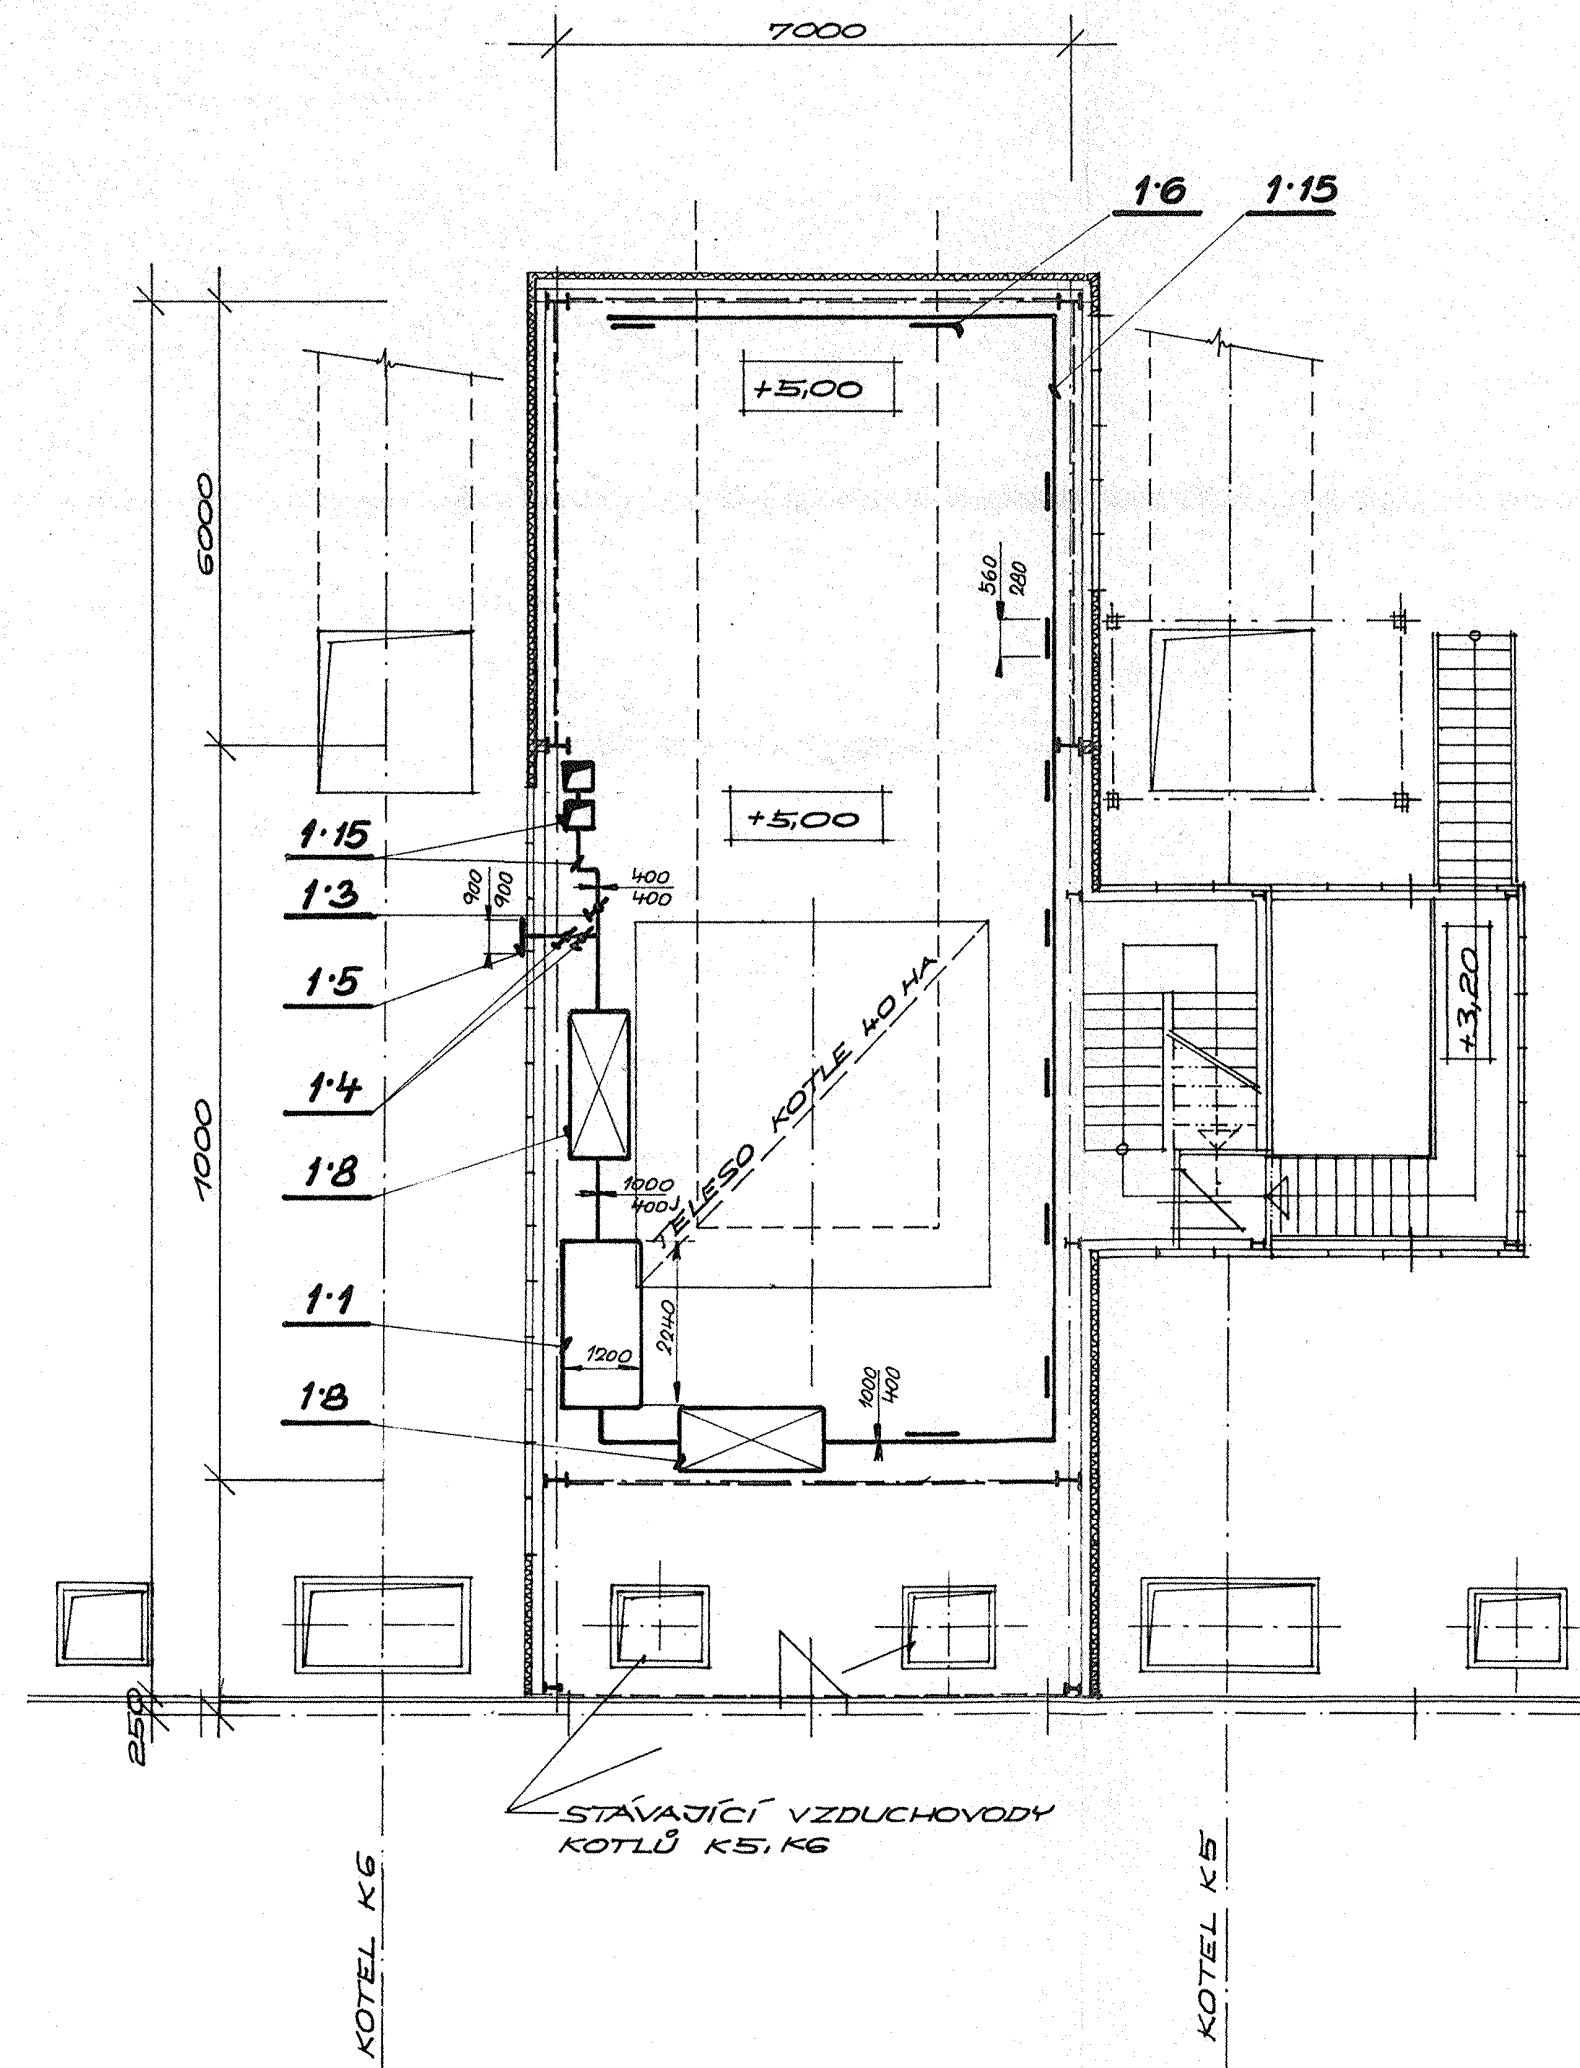

PODLAŽÍ +8,50 m
M 1:100

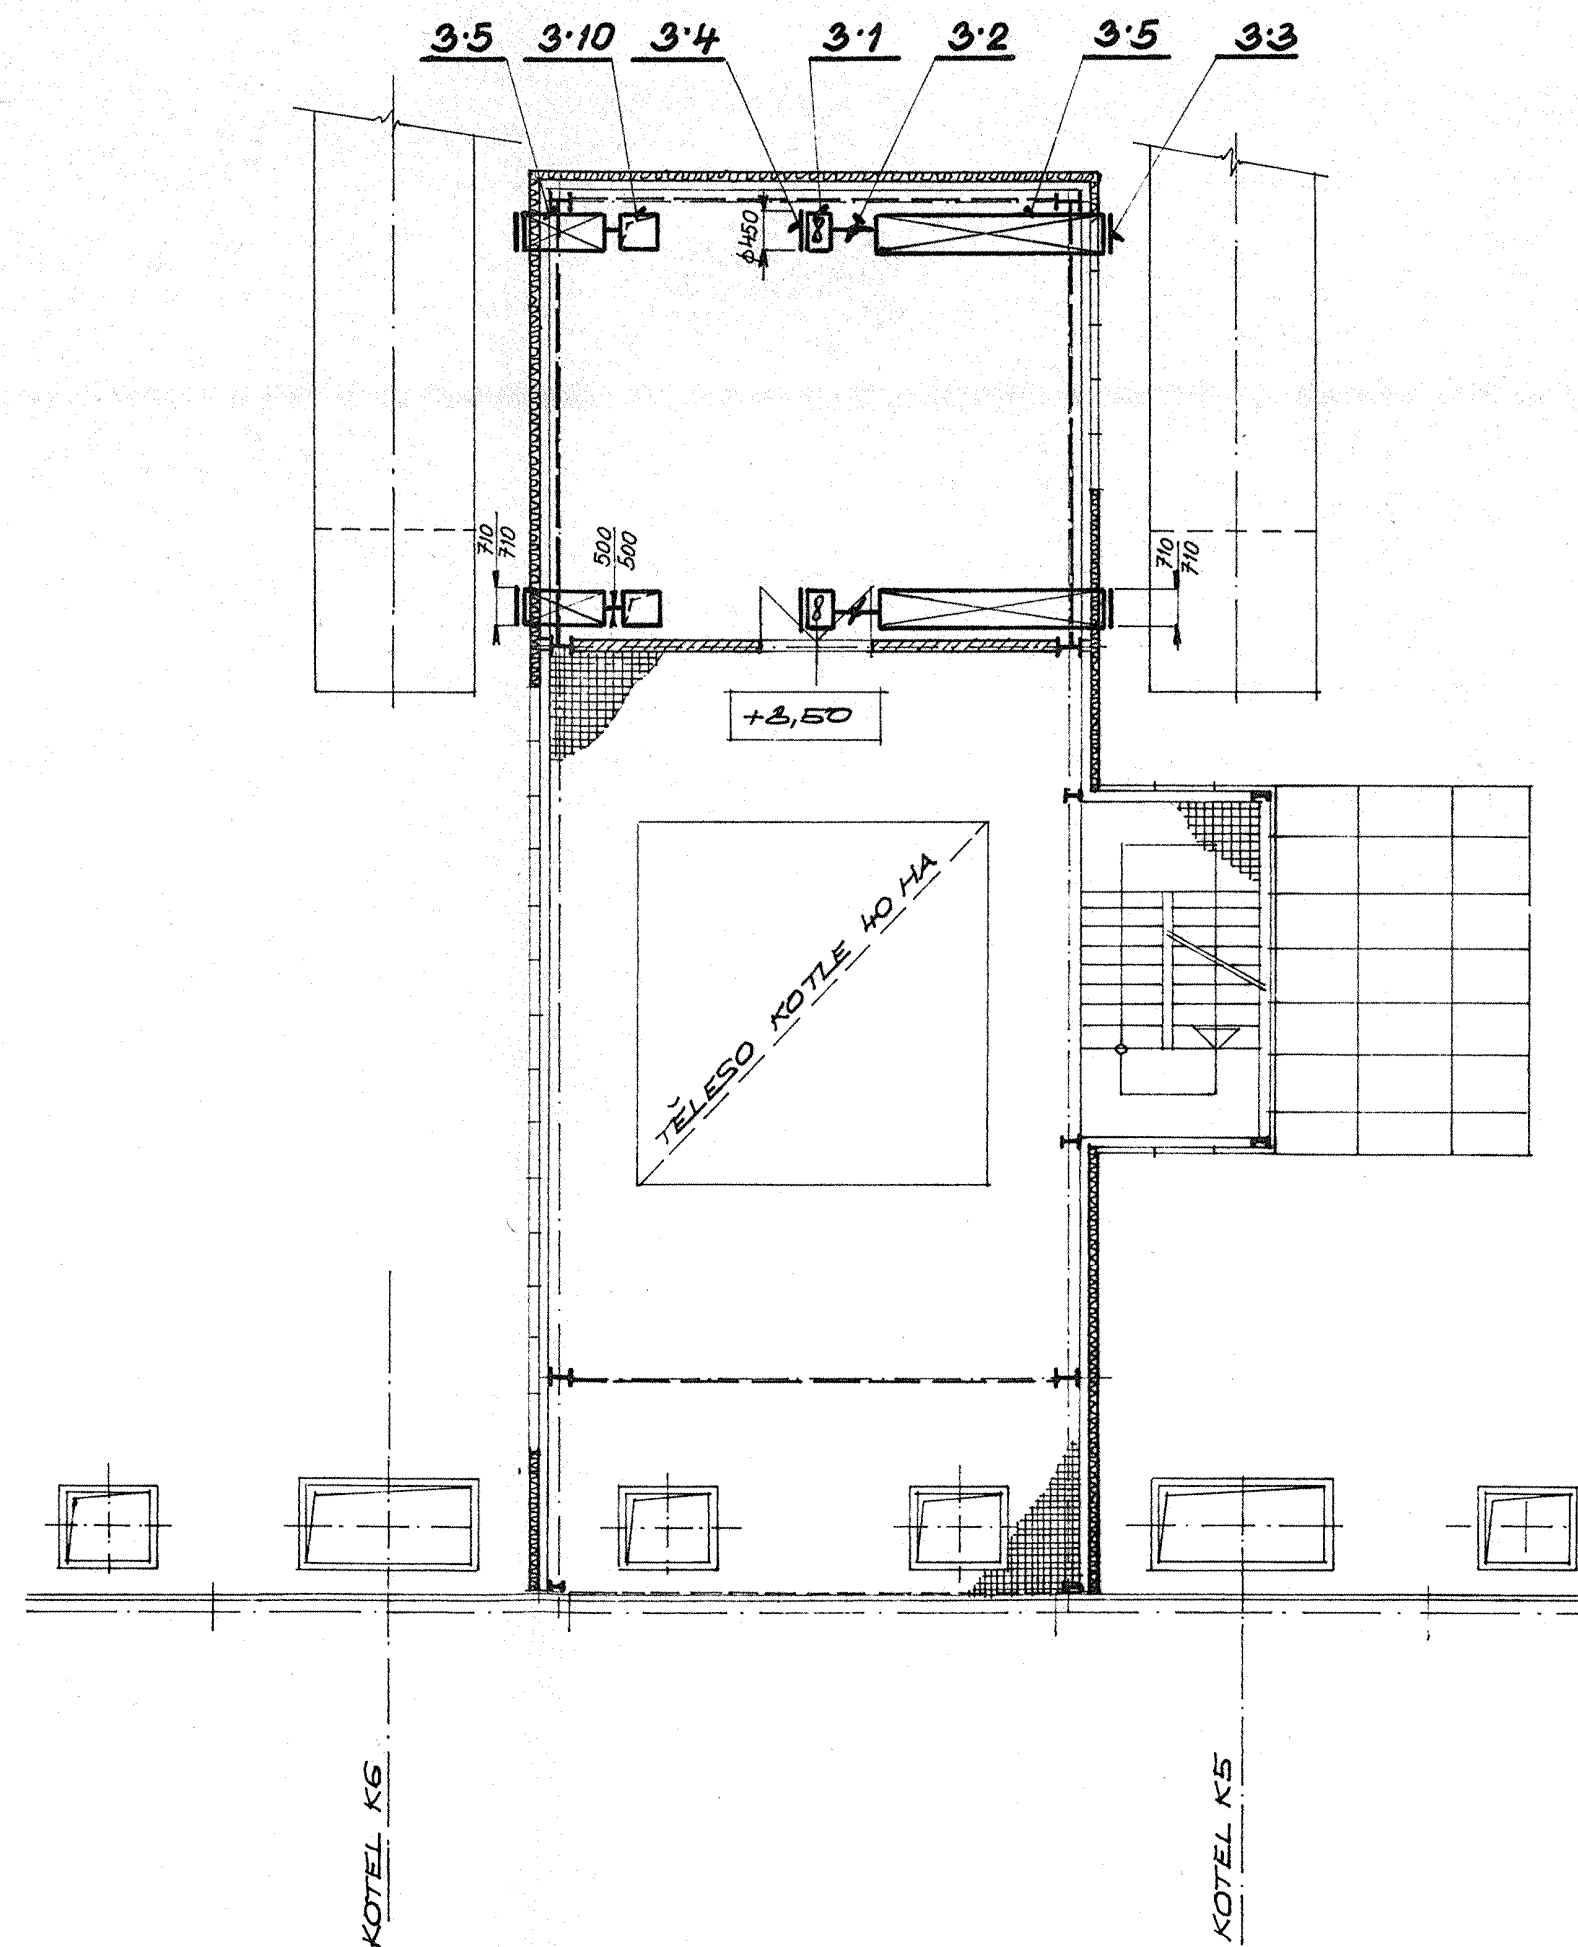

PODLAŽÍ +12,00 m
M 1:100

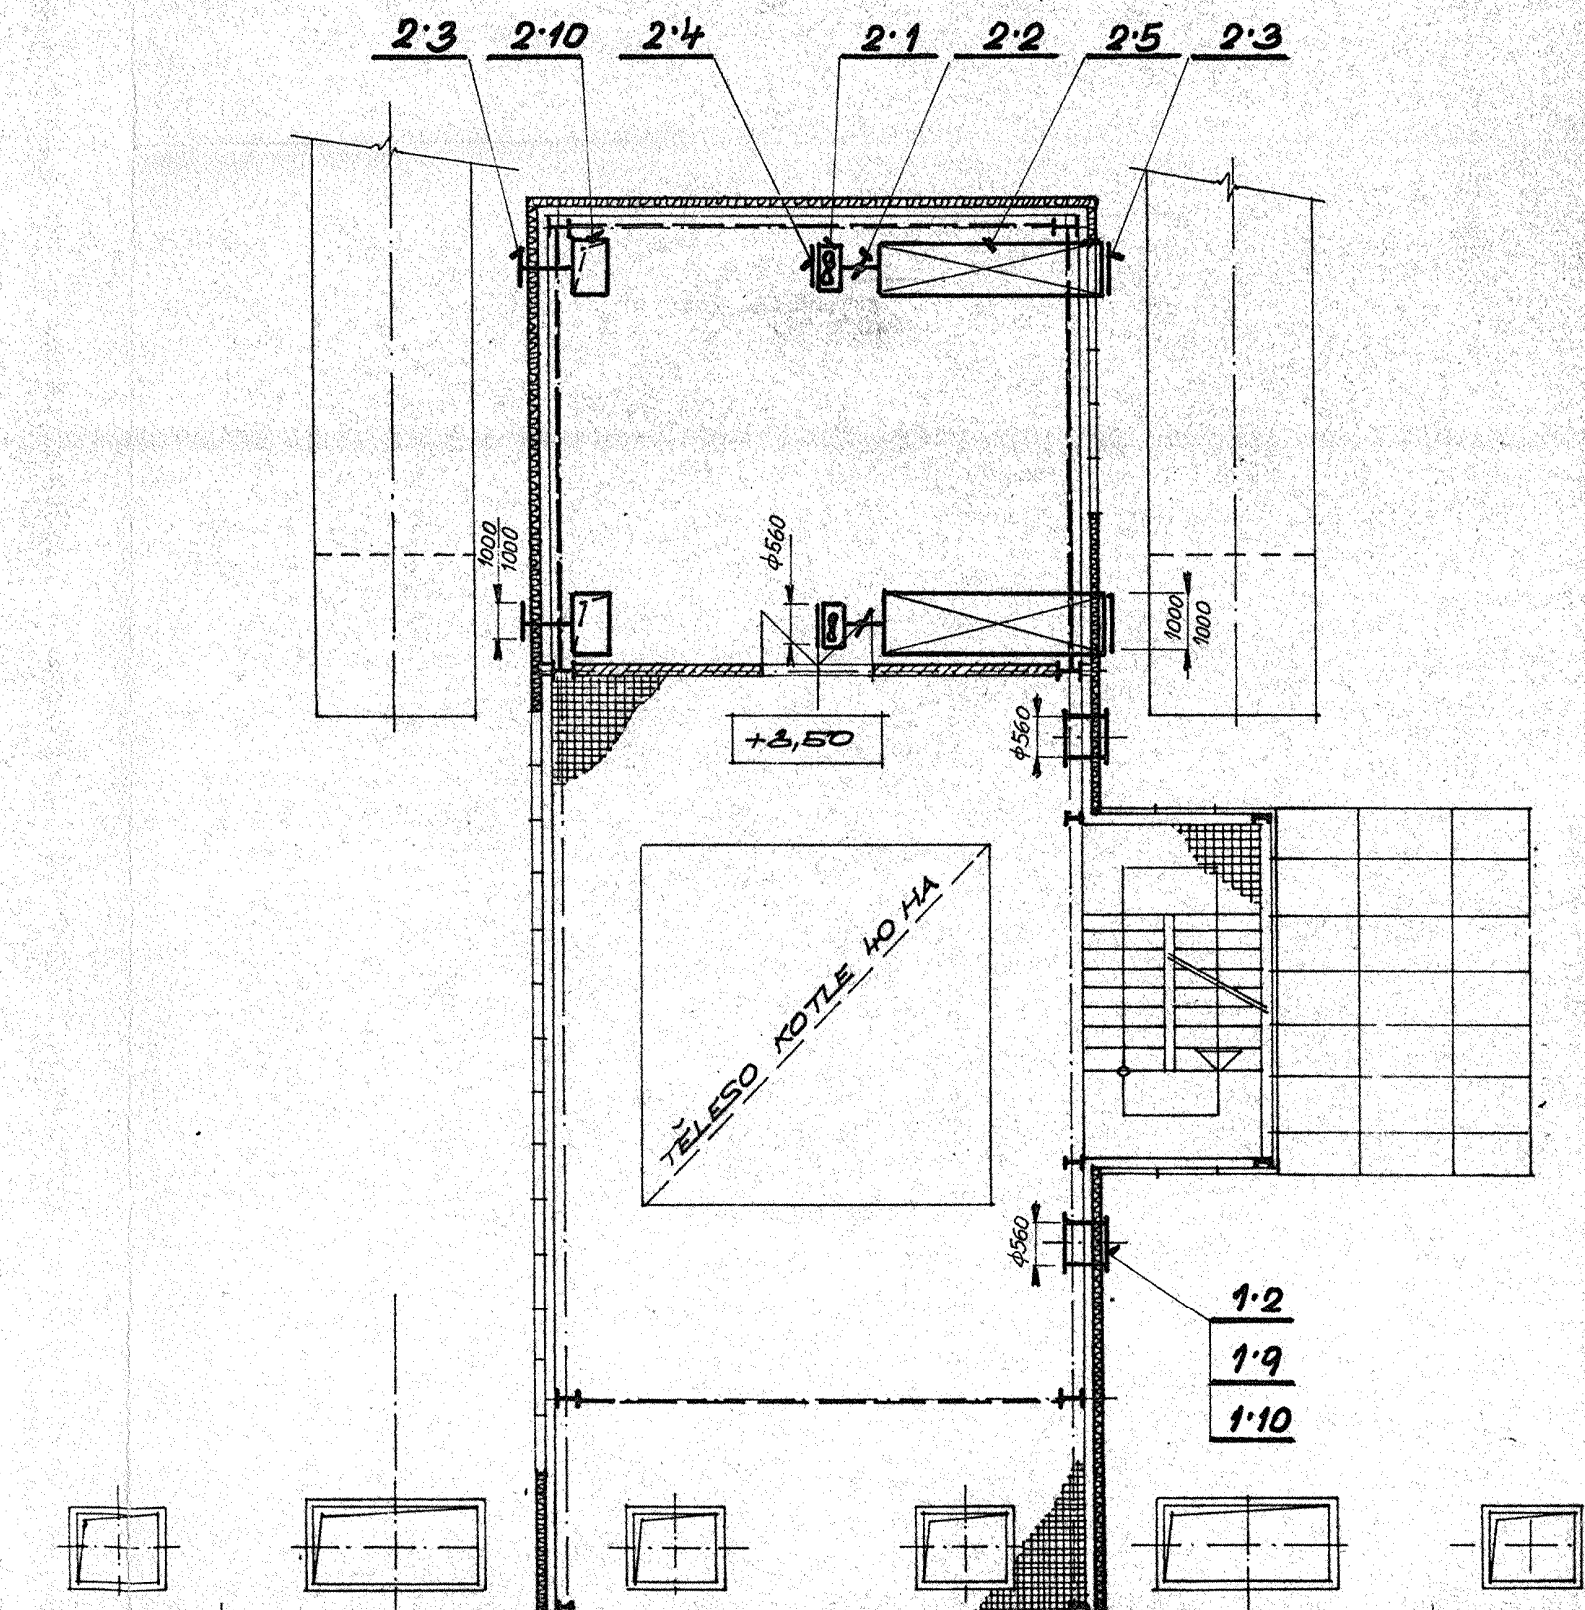

DATUM		PODPIS	INDEX
MĚŘÍTKO:	VYPRACOVAL:	ING. VÁVRA	H & D Engineering s.r.o.
1:100	KONTROLOVAL:	ING. SÁCHA	Michelská 792/2
	SCHVÁLIL:	ING. DRHOLEC CSc.	140 00 PRAHA 4
	DATUM:	02.1996	
AKCE:	TP. ŠKODA MLADÁ BOLESLAV a.s.	ZAK. č.:	C44
NÁZEV:	KOTELNA 40 HA	STUPEŇ DOKUMENTACE:	POČET A4:
		PSP	8
		POŘ. č.:	16
		ČÍSLO VÝKRESU:	ZMĚNA:
		C44SAZ01	