


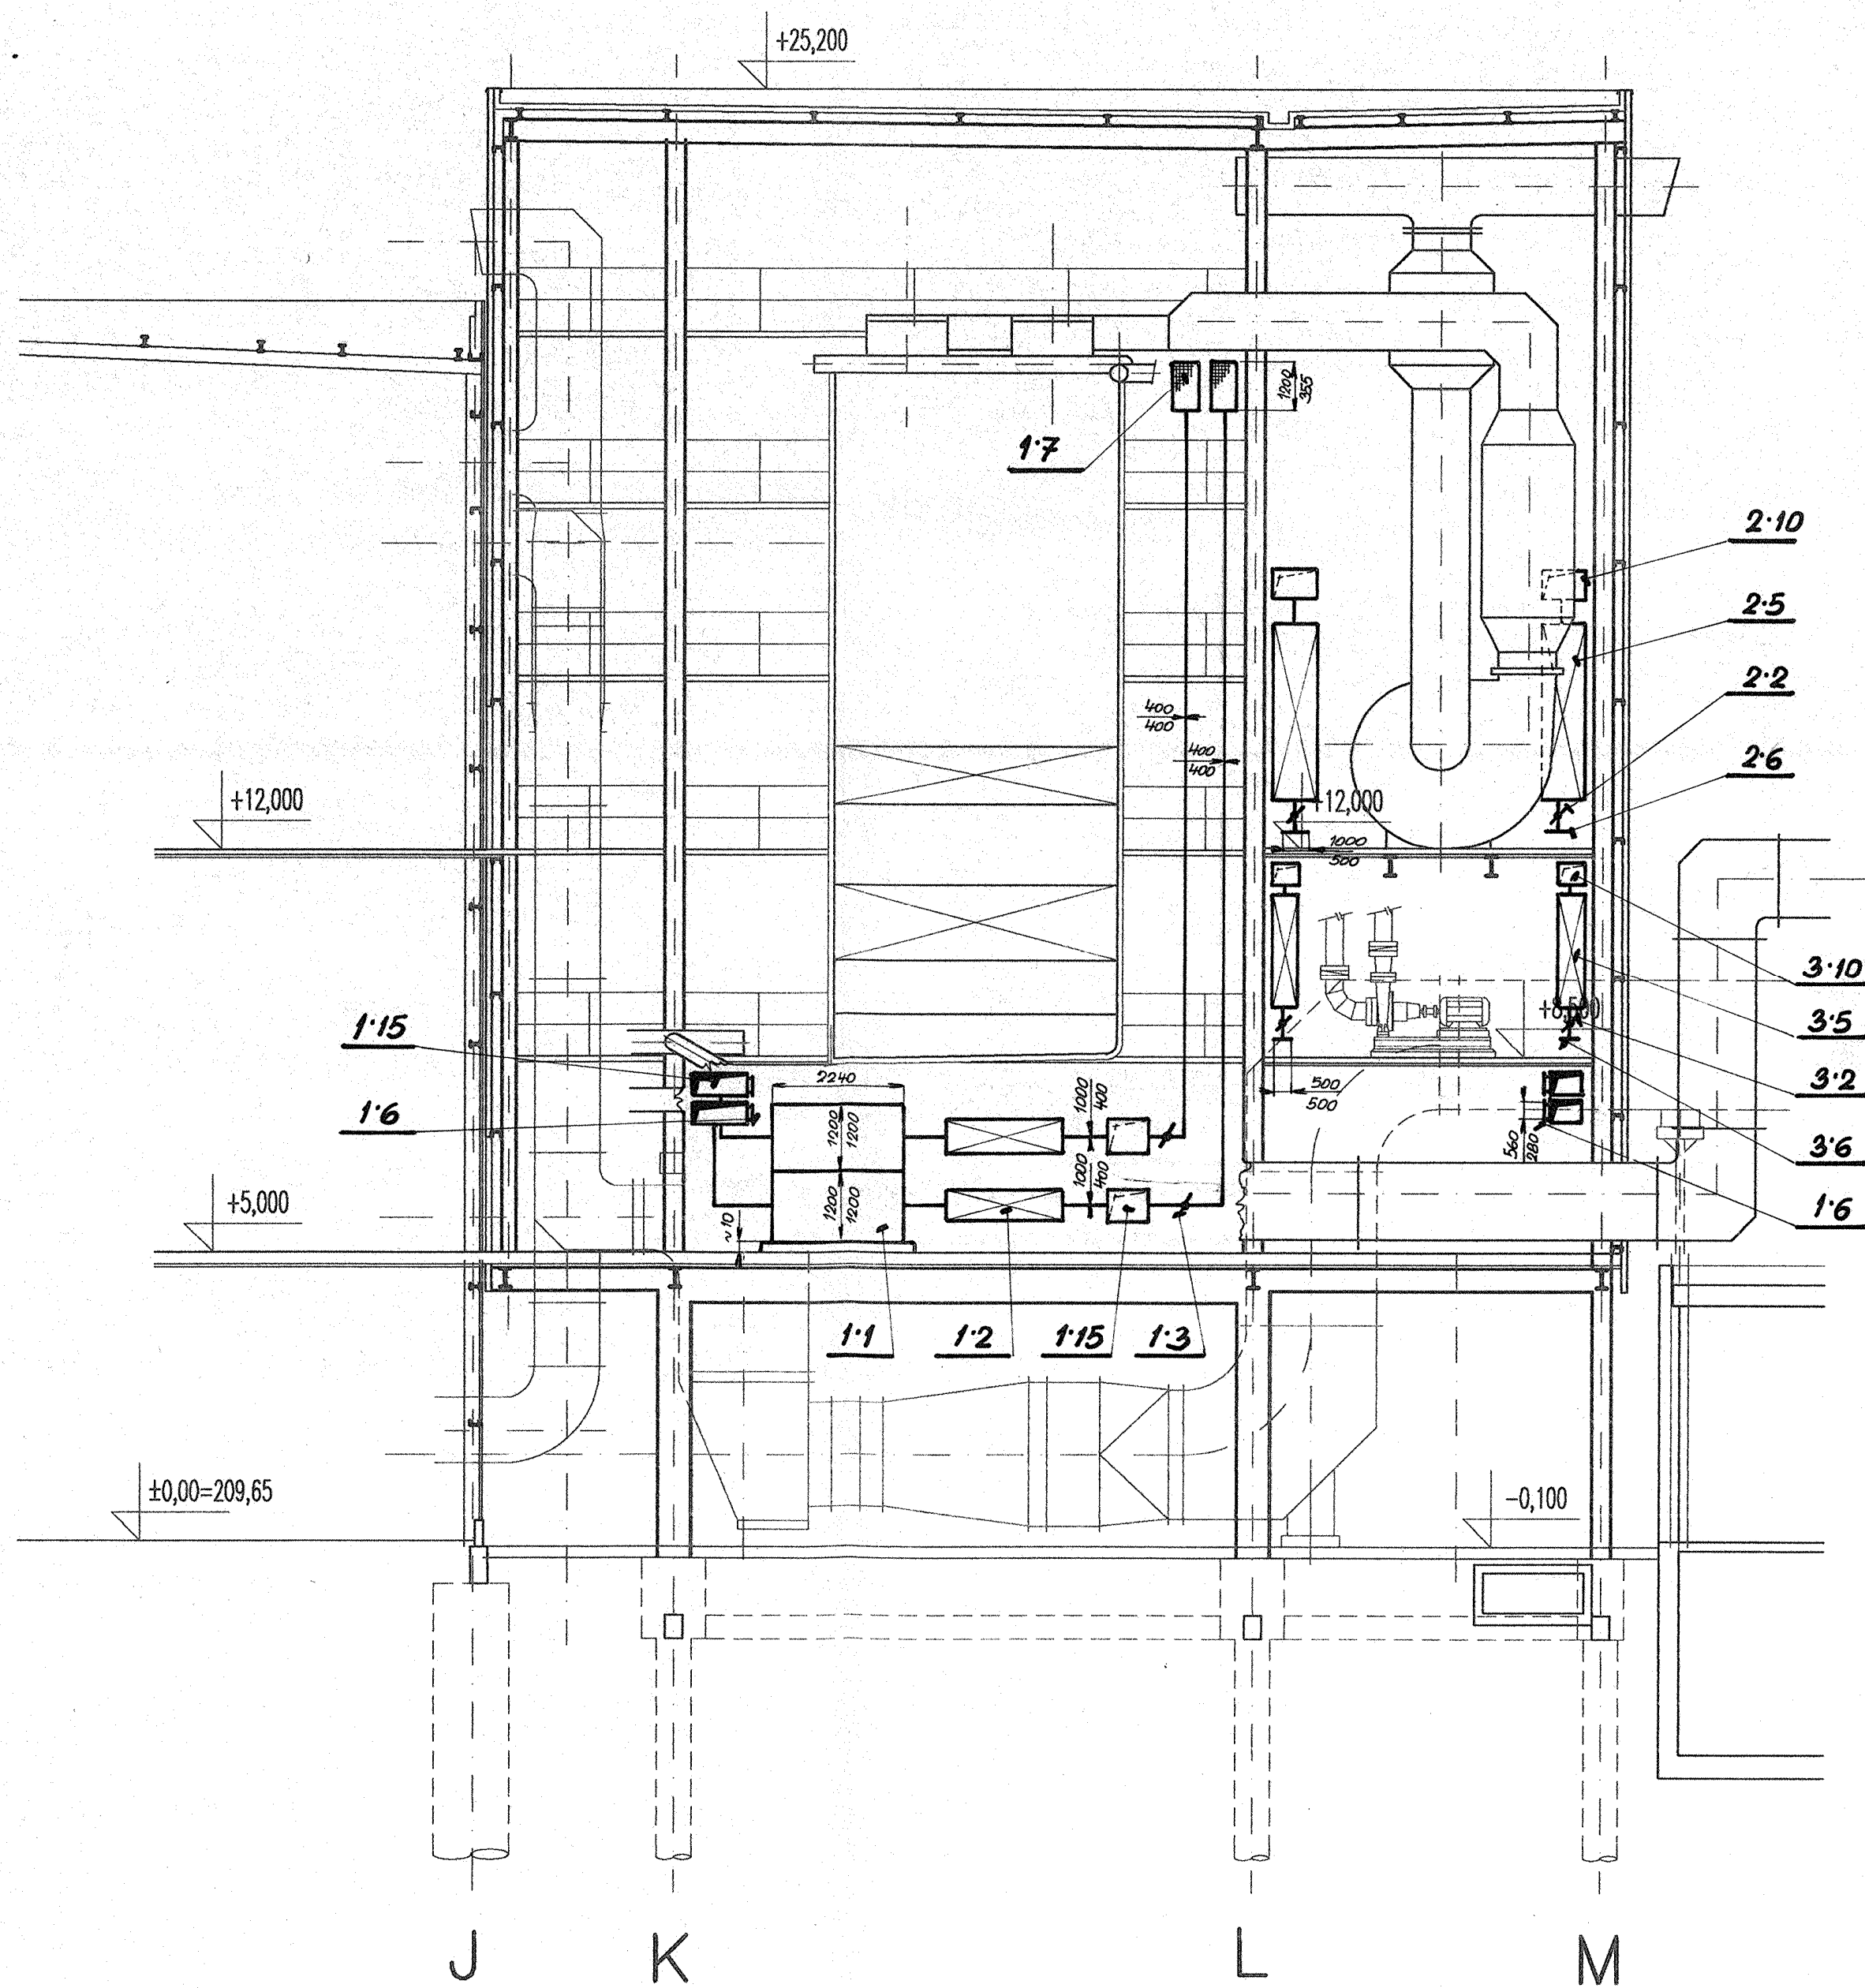

ALLE URHEBERRECHTE, DIE MIT DIESEN TECHNISCHEN UNTERLAGEN ZUSAMMENHÄNGEN, GEHÖREN AUSSCHLIESSLICH DER GESELLSCHAFT H&D ENGINEERING S.R.O. PRAHA. OHNE ZUSTIMMUNG DIESER GESELLSCHAFT DÜRFEN DIE TECHNISCHEN UNTERLAGEN NICHT KOPIERT, NICHT VERVIELFÄLTIGT, ODER DRITTEN FÜR ANDERE ZWECKE ÜBERGEBEN WERDEN.

VEŠKERÁ PRÁVA K TOMUTO TECHNICKÉMU PODKLADU PRÍSLUŠÍ VÝHRADNĚ SPOLEČNOSTI H&D ENGINEERING SPOL S R. O. BEZ SOUHLASU TĚTO SPOLEČNOSTI NESMÍ BÝT TECHNICKÝ PODKLAD KOPIROVÁN, ROZMNOŽOVÁN A POSTOUPEN TŘETÍM OSOBÁM.

5

|                                     |              |                               |                                                               |          |
|-------------------------------------|--------------|-------------------------------|---------------------------------------------------------------|----------|
| DATUM                               |              | PODPIS                        |                                                               | INDEX    |
| MĚŘÍTKO:<br>1:100                   | VYPRACOVAL:  | ING. VÁVRA                    | H & D Engineering s.r.o.<br>Michelská 792/2<br>140 00 PRAHA 4 |          |
|                                     | KONTROLOVAL: | ING. ŠÁCHA                    |                                                               |          |
|                                     | SCHVÁLIL:    | ING. DRHOLEC CSc.             |                                                               |          |
|                                     | DATUM:       | 02.1996                       |                                                               |          |
| AKCE: Tř. ŠKODA MLADÁ BOLESLAV a.s. |              | ZAK. č.: C44                  |                                                               |          |
| NÁZEV: KOTELNA 40 HA                |              | STUPEŇ DOKUMENTACE: POČET A4: |                                                               | POŘ. č.: |
| VZDUCHOTECHNIKA - PODÉLNÝ ŘEZ       |              | PSP                           |                                                               | 17       |
| LUFTTECHNIK - LÄNGSSCHNITT          |              | ČÍSLO VÝKRESU:                |                                                               | ZMĚNA:   |
|                                     |              | C44SAZ02                      |                                                               |          |

0 20 40 60 80 100 mm