




PODLAŽÍ +5.00 m
M 1:100

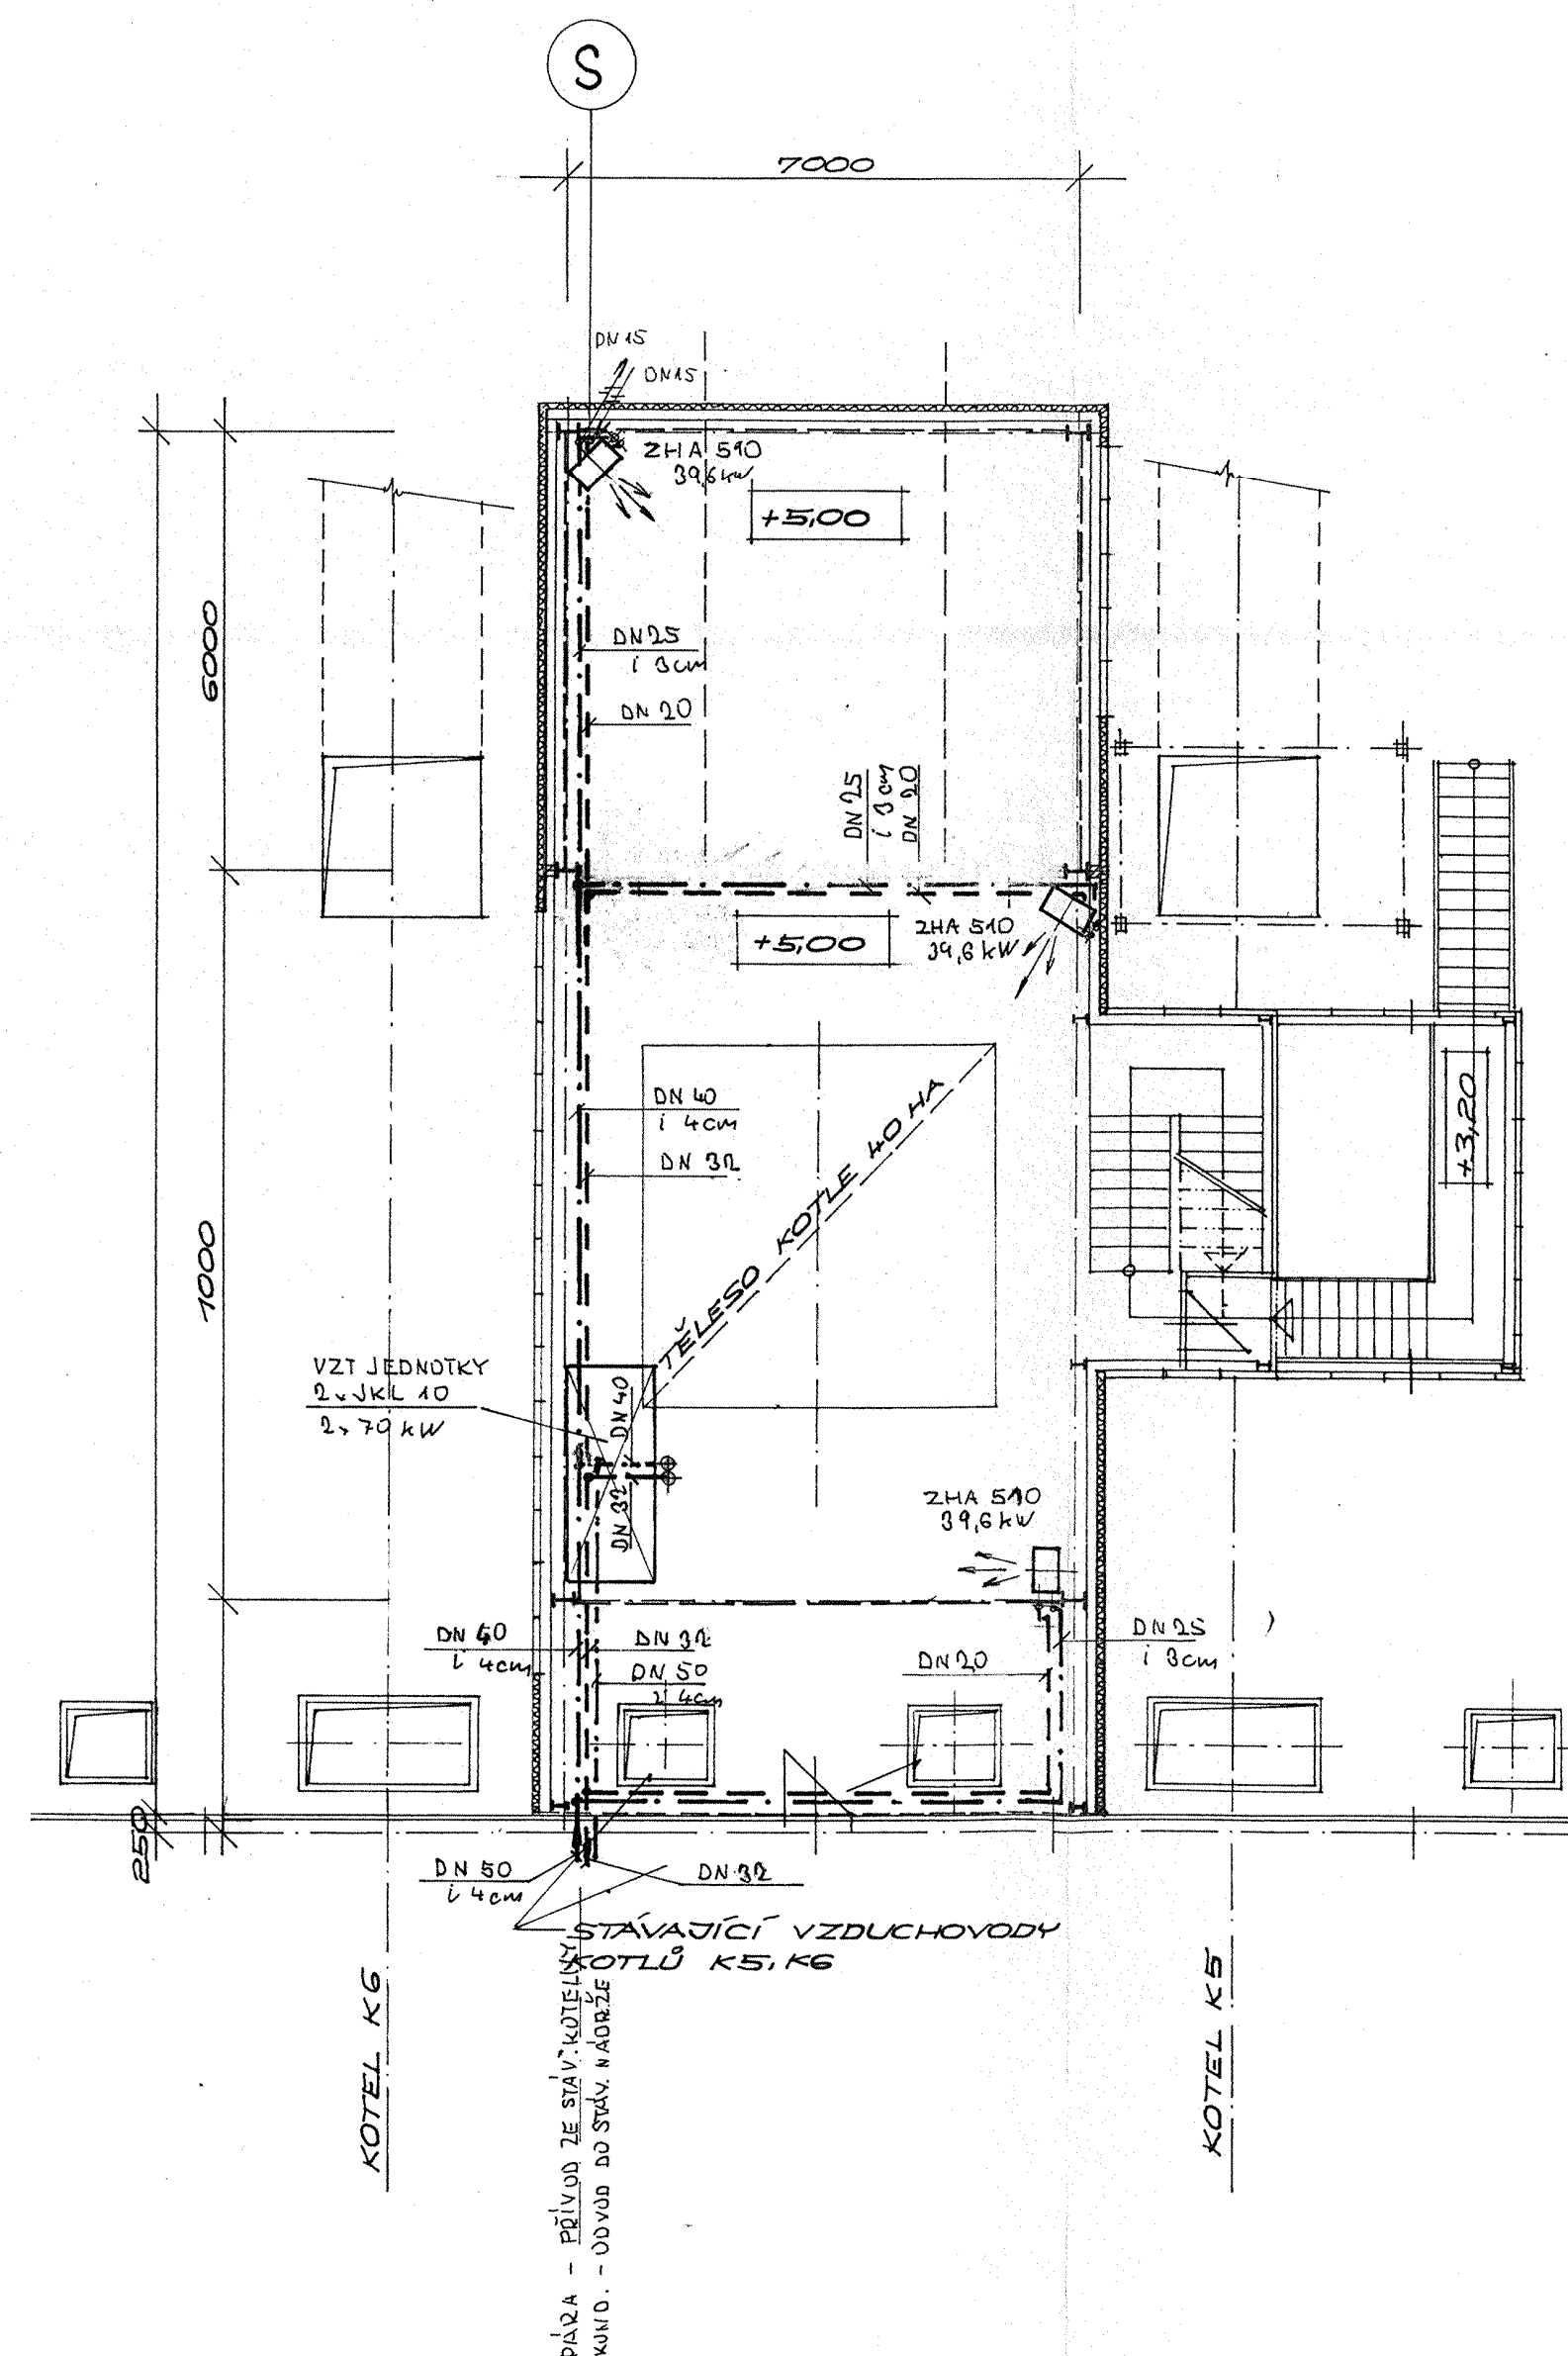

PODLAŽÍ +8.50 m
M 1:100

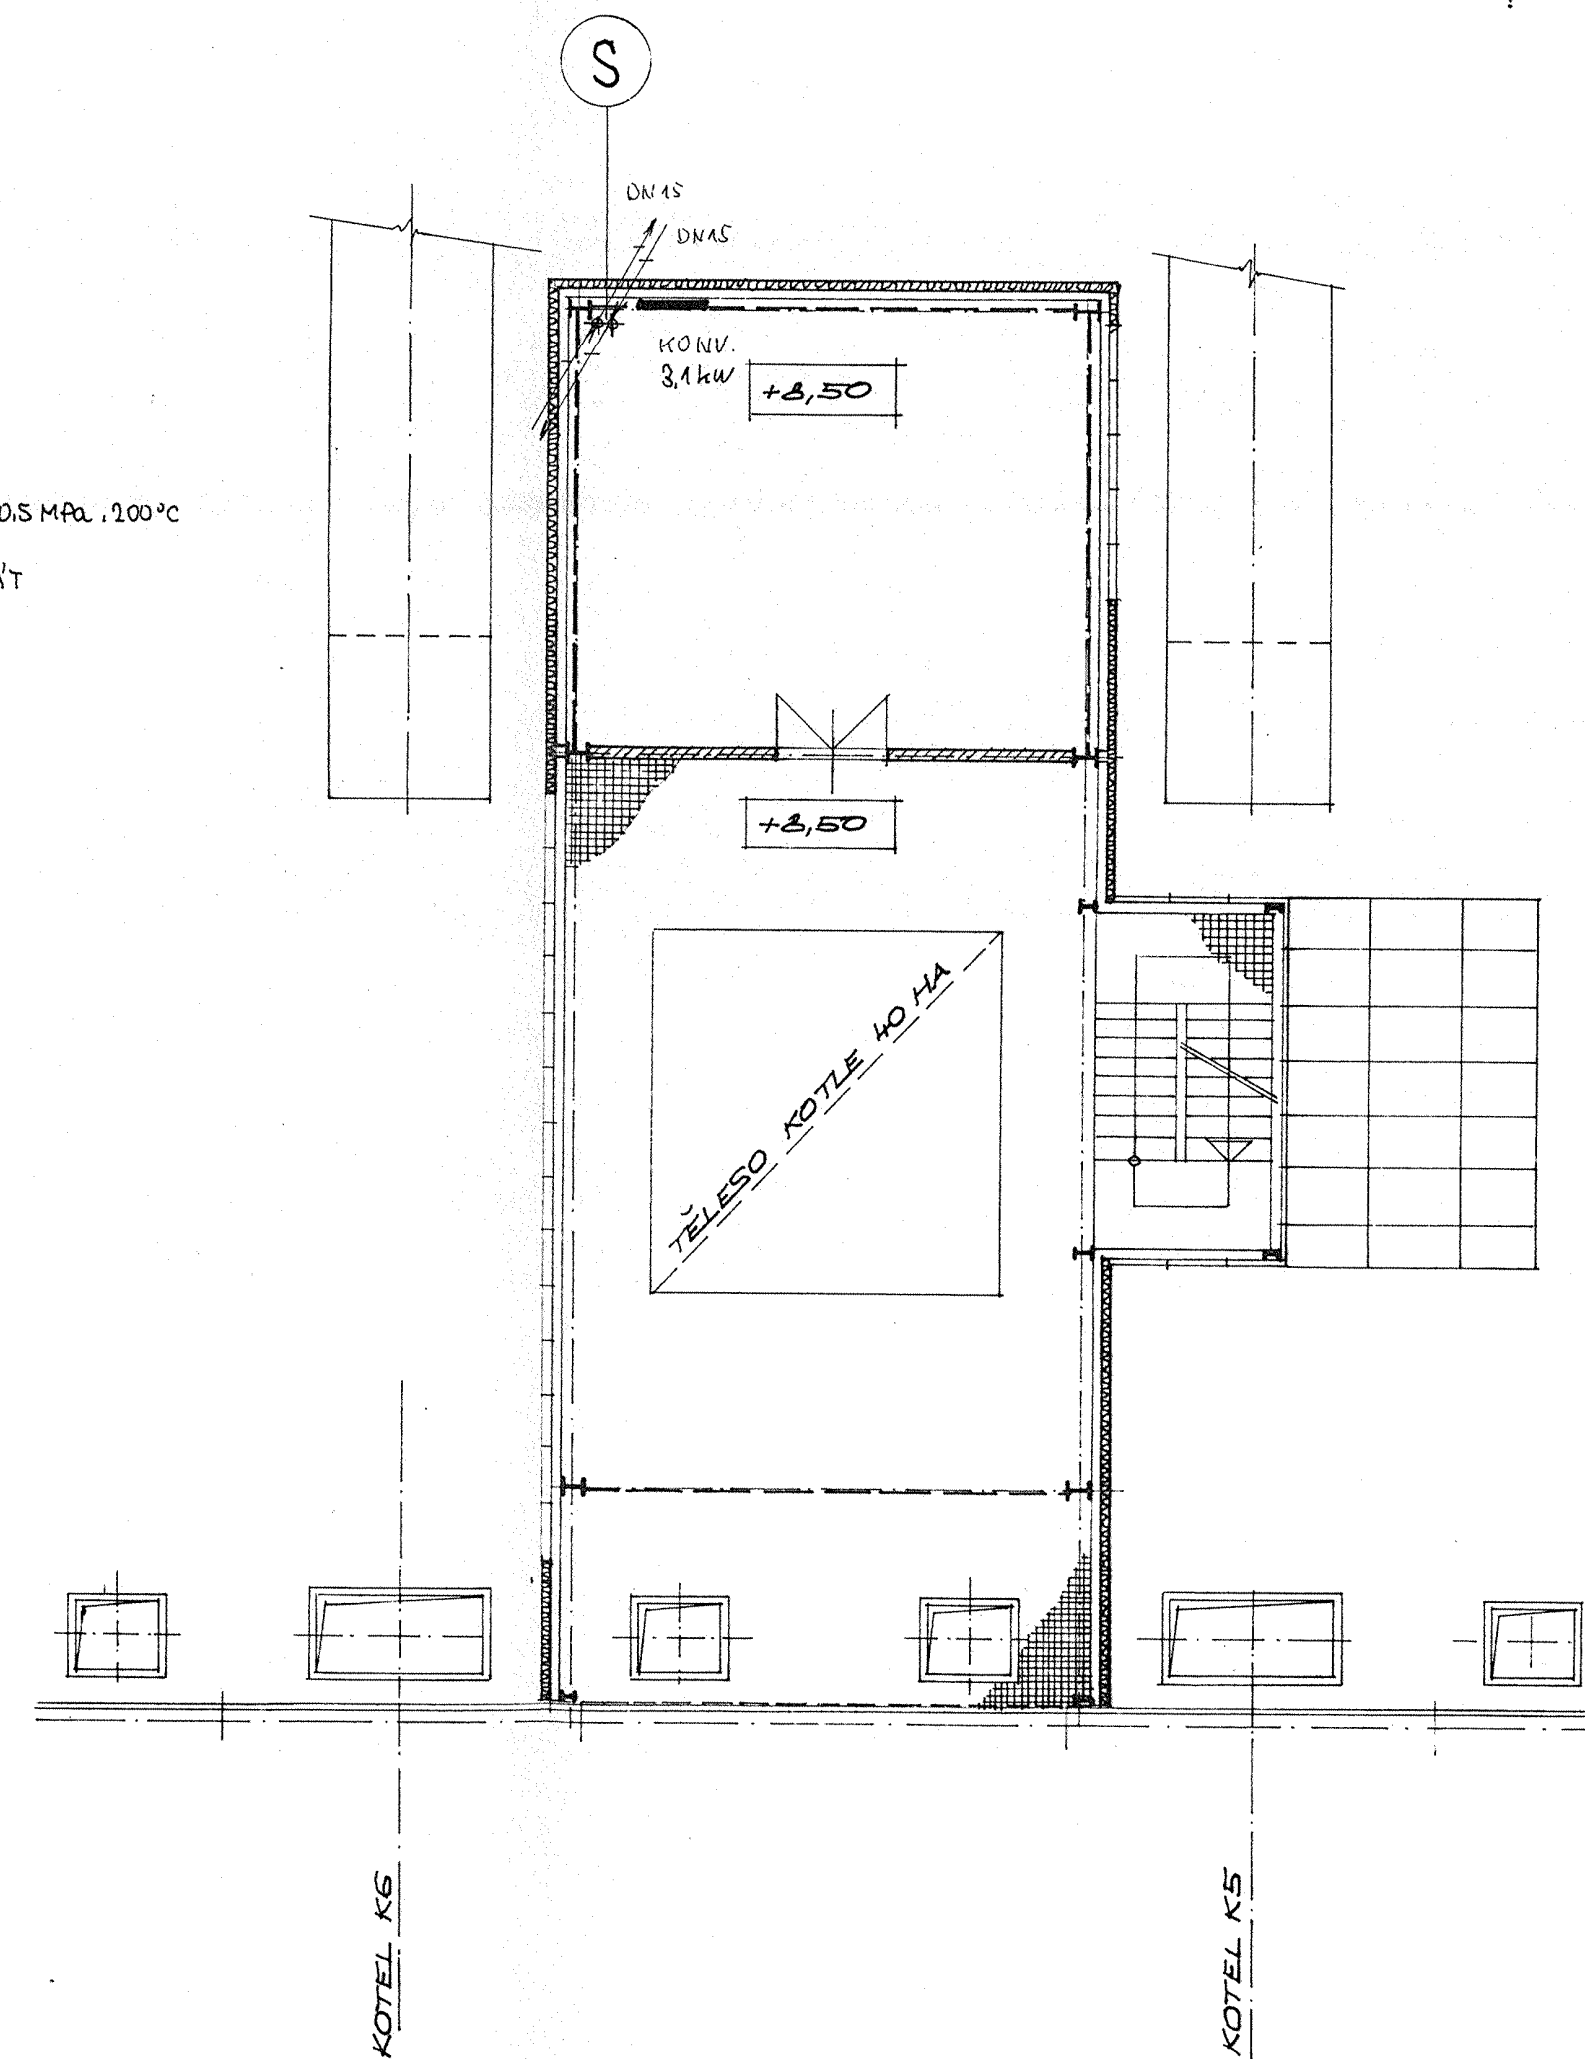

PODLAŽÍ +12.00 m
M 1:100

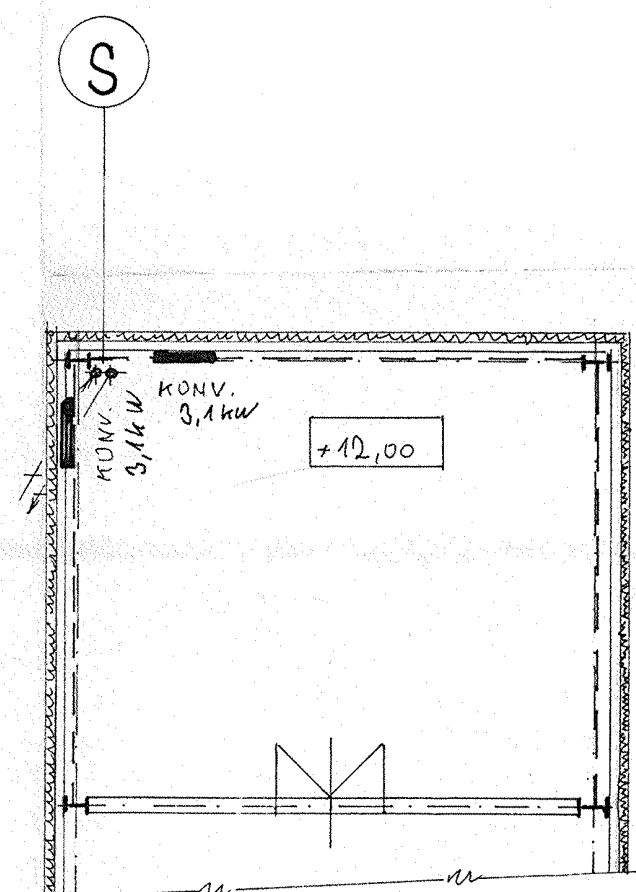

— — — — — PÁRA 0,3-0,5 MPa, 100°C
PRO ÚT
- - - - - KONDENZÁT

ALLE URHABERRECHTE, DIE MIT DIESEN TECHNISCHEN UNTERLAGEN ZUSAMMENHÄNGEN, GEHÖREN AUSSCHLIESSLICH DER GESELLSCHAFT H & D ENGINEERING S.R.O. PRAHA. OHNE ZUSTIMMUNG DIESER GESELLSCHAFT DÜRFEN DIE TECHNISCHEN UNTERLAGEN NICHT KOPÍROVAT, NICHT VERVIelfÄLTIGT, ODER DITTEN PERSÖNLICH ZUGESCHICKT WERDEN.

VEŠKERÁ PRÁVA K TOMUTO TECHNICKÉMU PODKLADU PRISLUŠÍ VÝHRADNĚ SPOLEČNOSTI H & D ENGINEERING SPOL S R. O. BEZ SOUHLASU TĚTO SPOLEČNOSTI NESMÍ BÝT TECHNICKÝ PODKLAD KOPÍROVÁN, ROZMNOŽOVÁN A POSTOUPEN TŘETÍM OSOBÁM.

5

DATUM	PODPIS		INDEX
MĚŘÍTKO: 1:100	VYPRACOVAL: KONTRÓLOVAL: SCHVÁLIL: DATUM:	SCHORÁLEK ING. ŠÁCHA ING. DRHOLEC CSc. 02.1996	H & D Engineering s.r.o. Michelská 792/2 140 00 PRAHA 4
AKCE: TP. ŠKODA MLADÁ BOLESLAV a.s.	ZAK. č.: C44		
NÁZEV: KOTELNA 40 HA	SO.201	STUPEŇ DOKUMENTACE: POČET A4:	POR. č.: 18
VYTÁPĚNÍ - PODLAŽÍ +5,00m; +8,50m; +12,00m HEIZUNG - EBENE +5,00m; +8,50m; +12,00m		ČÍSLO VÝKRESU:	ZMĚNA:
0 20 40 60 80 100 mm		C44SBZ01	