


VYPRACOVAL A KRESLIL :		ZODP. PROJEKTANT :			
Ing. Štefančík Peter		Ing. Štefančík Peter			
STAVEBNÍ ÚŘAD :	Hodonín	MÍSTO STAVBY :	Rohatec		
INVESTOR :	Obec Rohatec, Květná 359/1, 69601 Rohatec				
AKCE :				STUPEŇ :	DPS
ROHATEC – Rekonstrukce přechodů ul. Hodonínská				DATUM :	6/2015
				FORMÁT :	A4
				MĚŘÍTKO :	1:100
PŘÍLOHA : BEZBARIÉROVÉ ÚPRAVY				PŘÍLOHA č. C.5	PARÉ č.

AUT. ZAST.

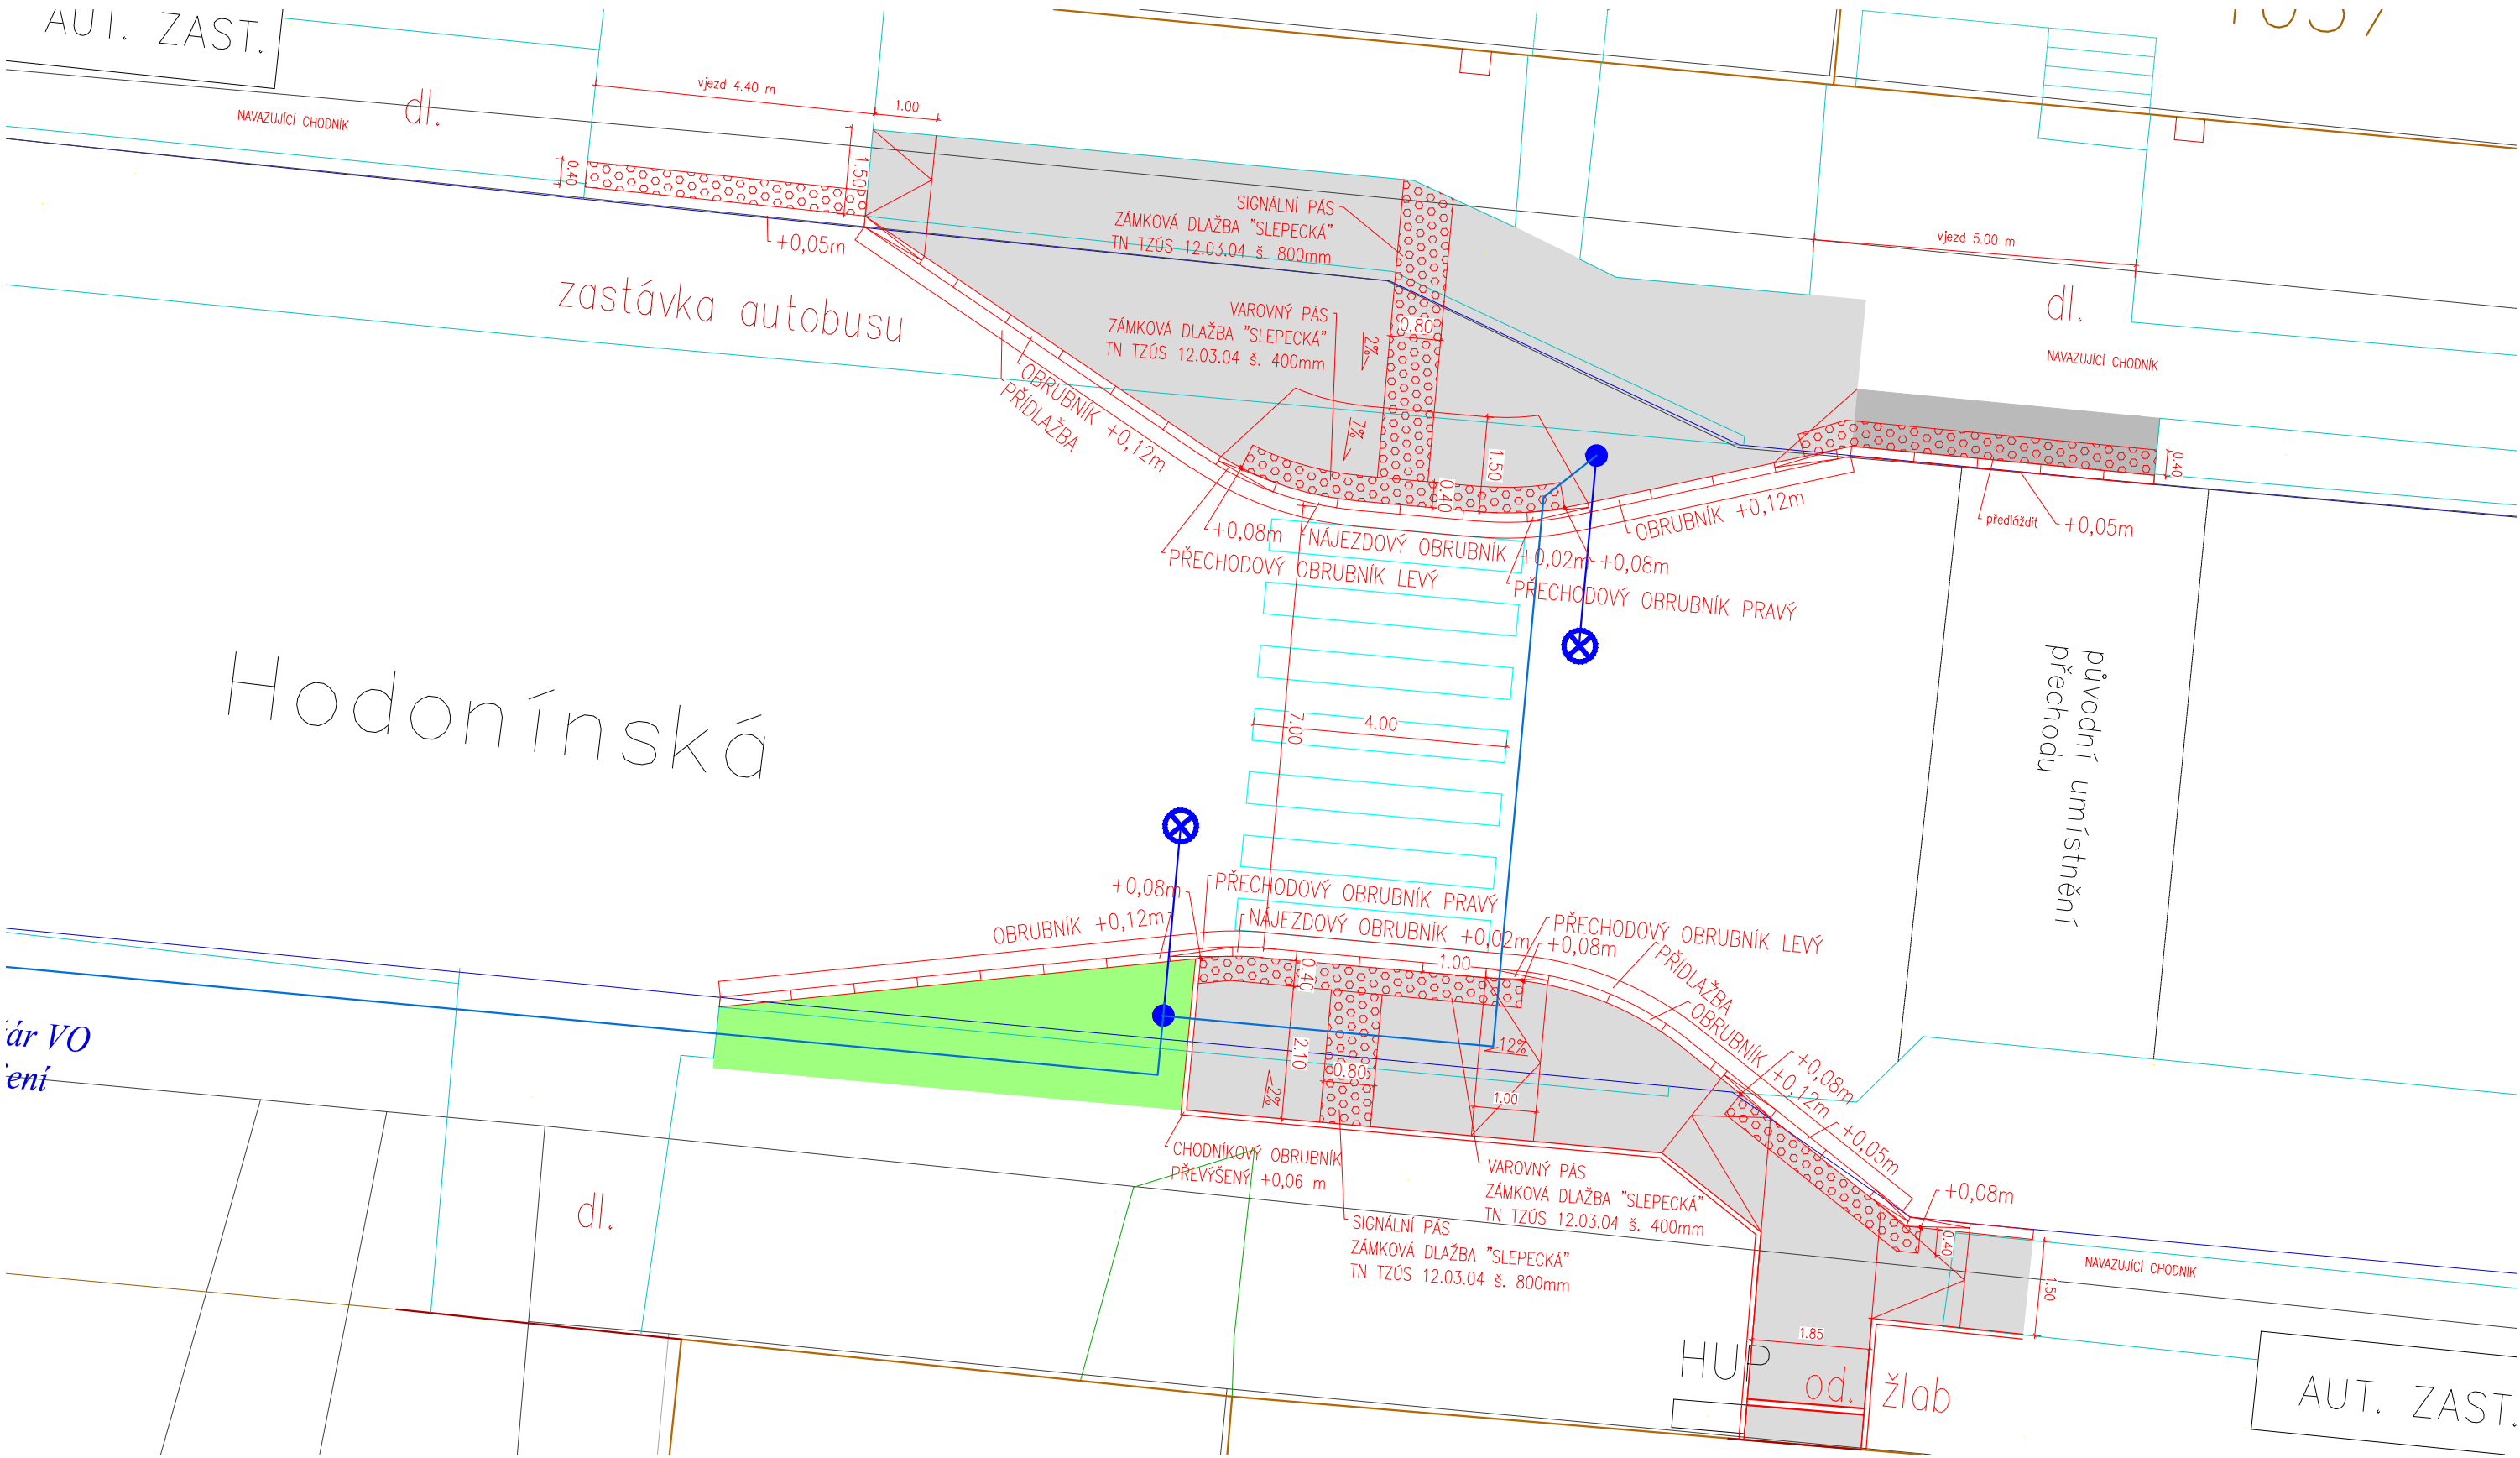


ár VO
eni

LEGENDA POVRCHŮ

- BETONOVÁ DLAŽBA TL. 60MM
BARVA PŘÍRODNÍ ŠEDÁ
- BETONOVÁ DLAŽBA TL. 60MM
HMATOVÁ ÚPRAVA, BARVA ČERVENÁ


BEZBARIÉROVÉ ÚPRAVY přechod č. 2, M 1:100

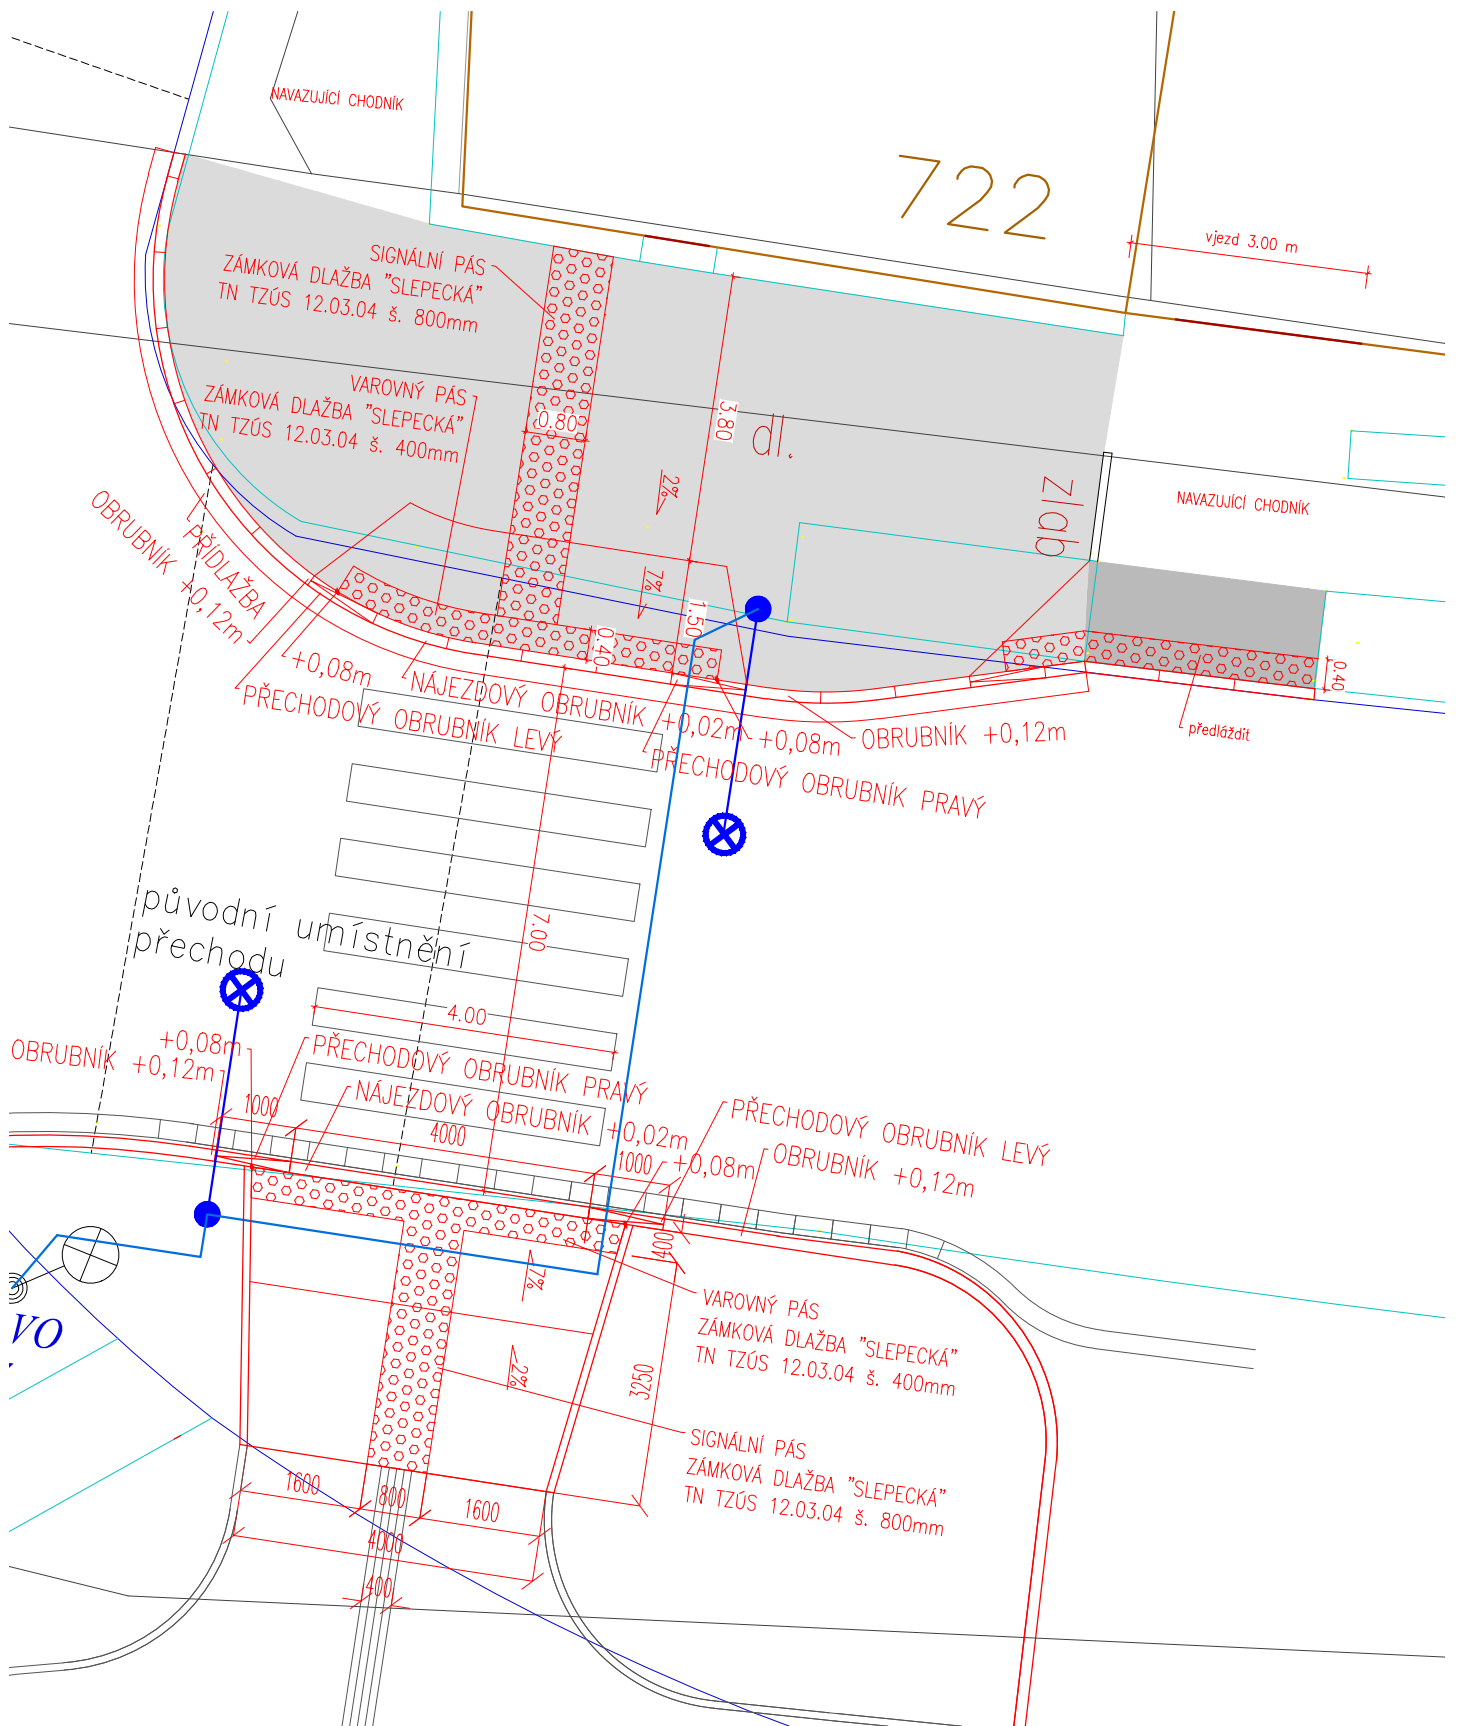

LEGENDA POVRCHŮ

	BETONOVÁ DLAŽBA TL. 60MM BARVA PŘÍRODNÍ ŠEDÁ
	BETONOVÁ DLAŽBA TL. 60MM HMATOVÁ ÚPRAVA, BARVA ČERVENÁ


BEZBARIÉROVÉ ÚPRAVY přechod č. 3, M 1:100

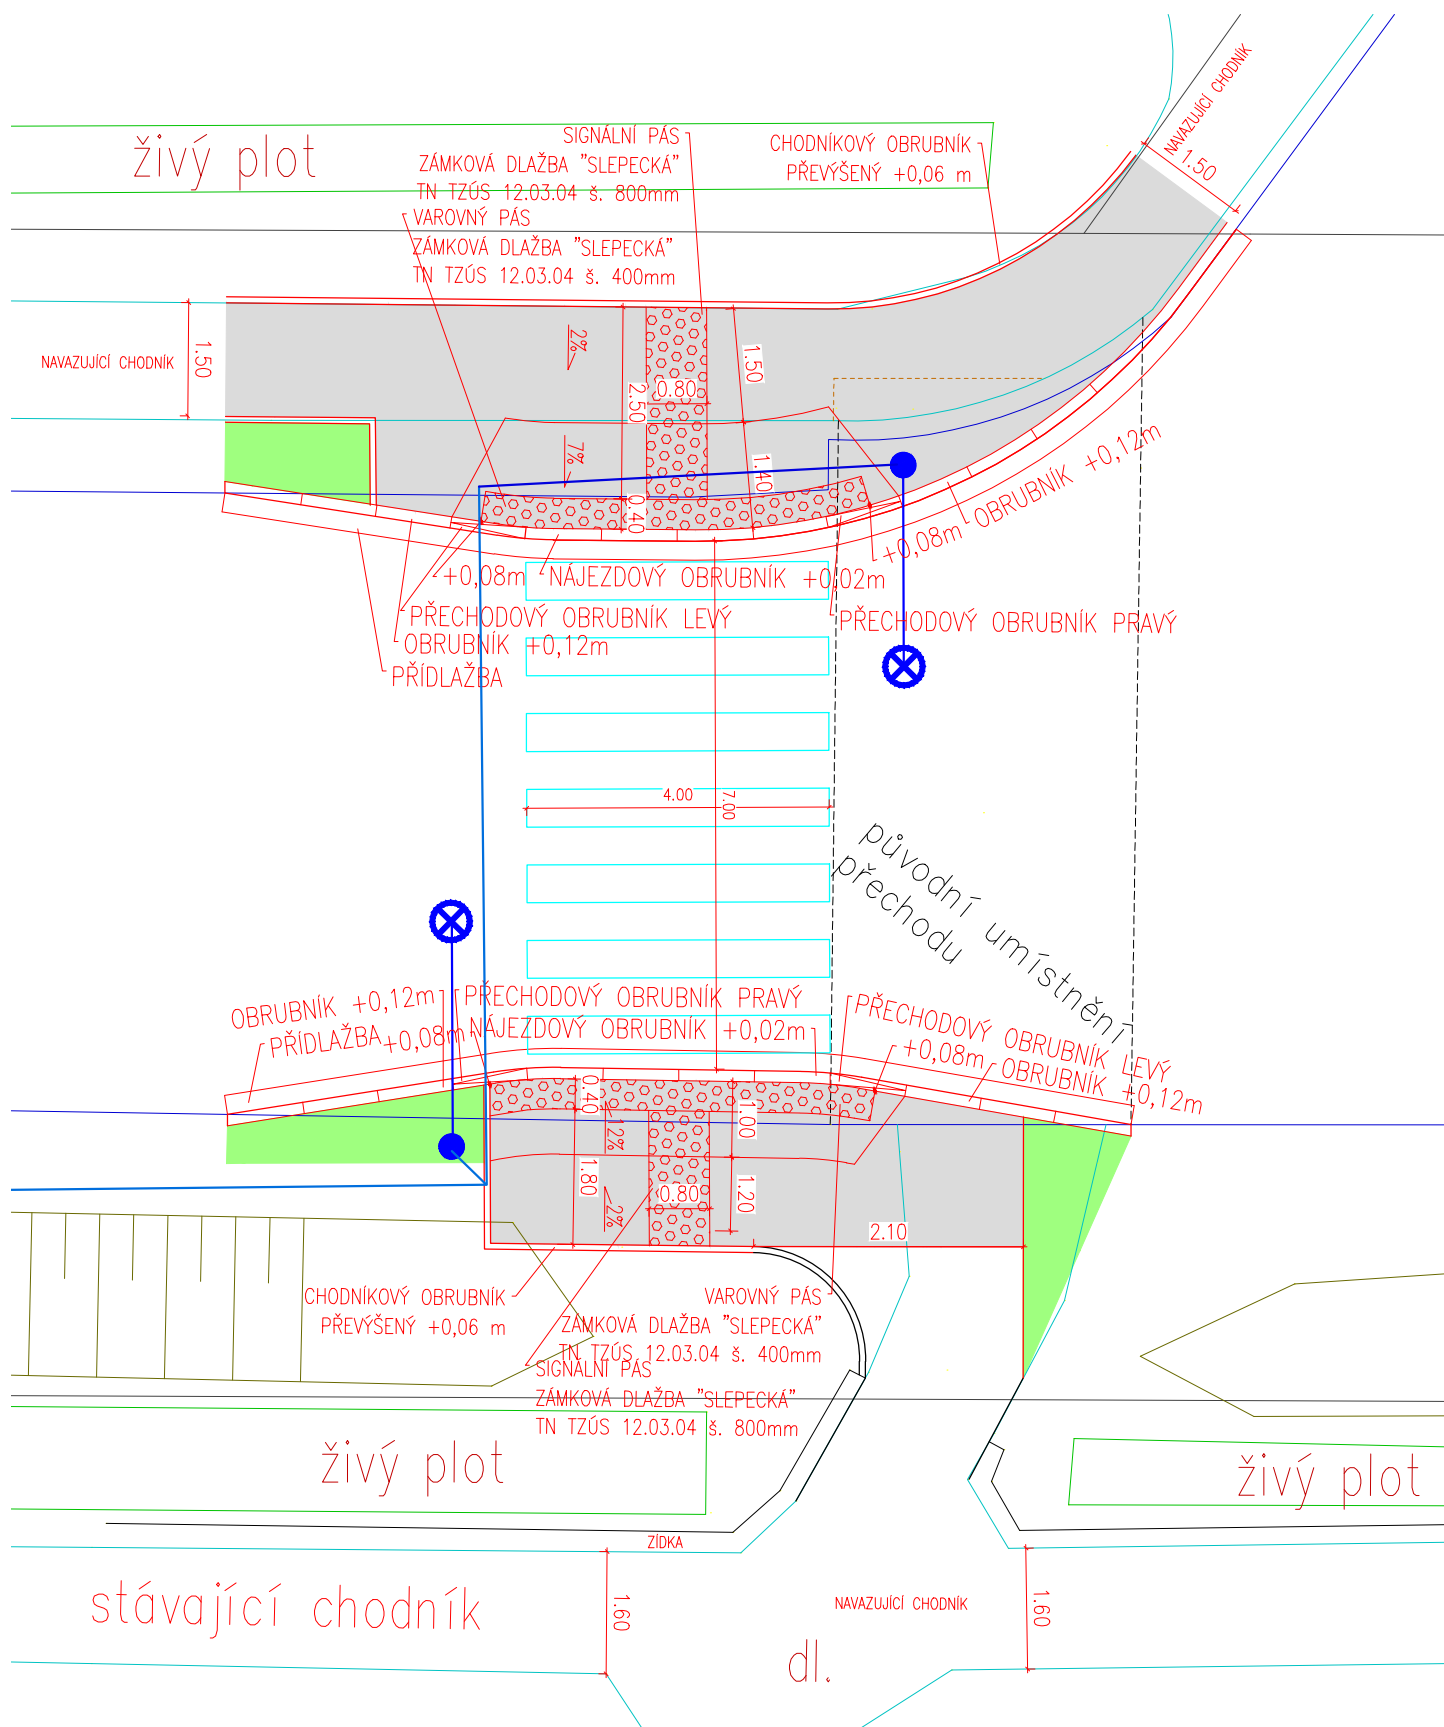

LEGENDA POVRCHŮ




BETONOVÁ DLAŽBA TL. 60MM
BARVA PŘÍRODNÍ ŠEDÁ

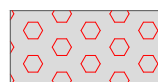

BETONOVÁ DLAŽBA TL. 60MM
HMATOVÁ ÚPRAVA, BARVA ČERVENÁ

BEZBARIÉROVÉ ÚPRAVY přechod č. 4, M 1:100

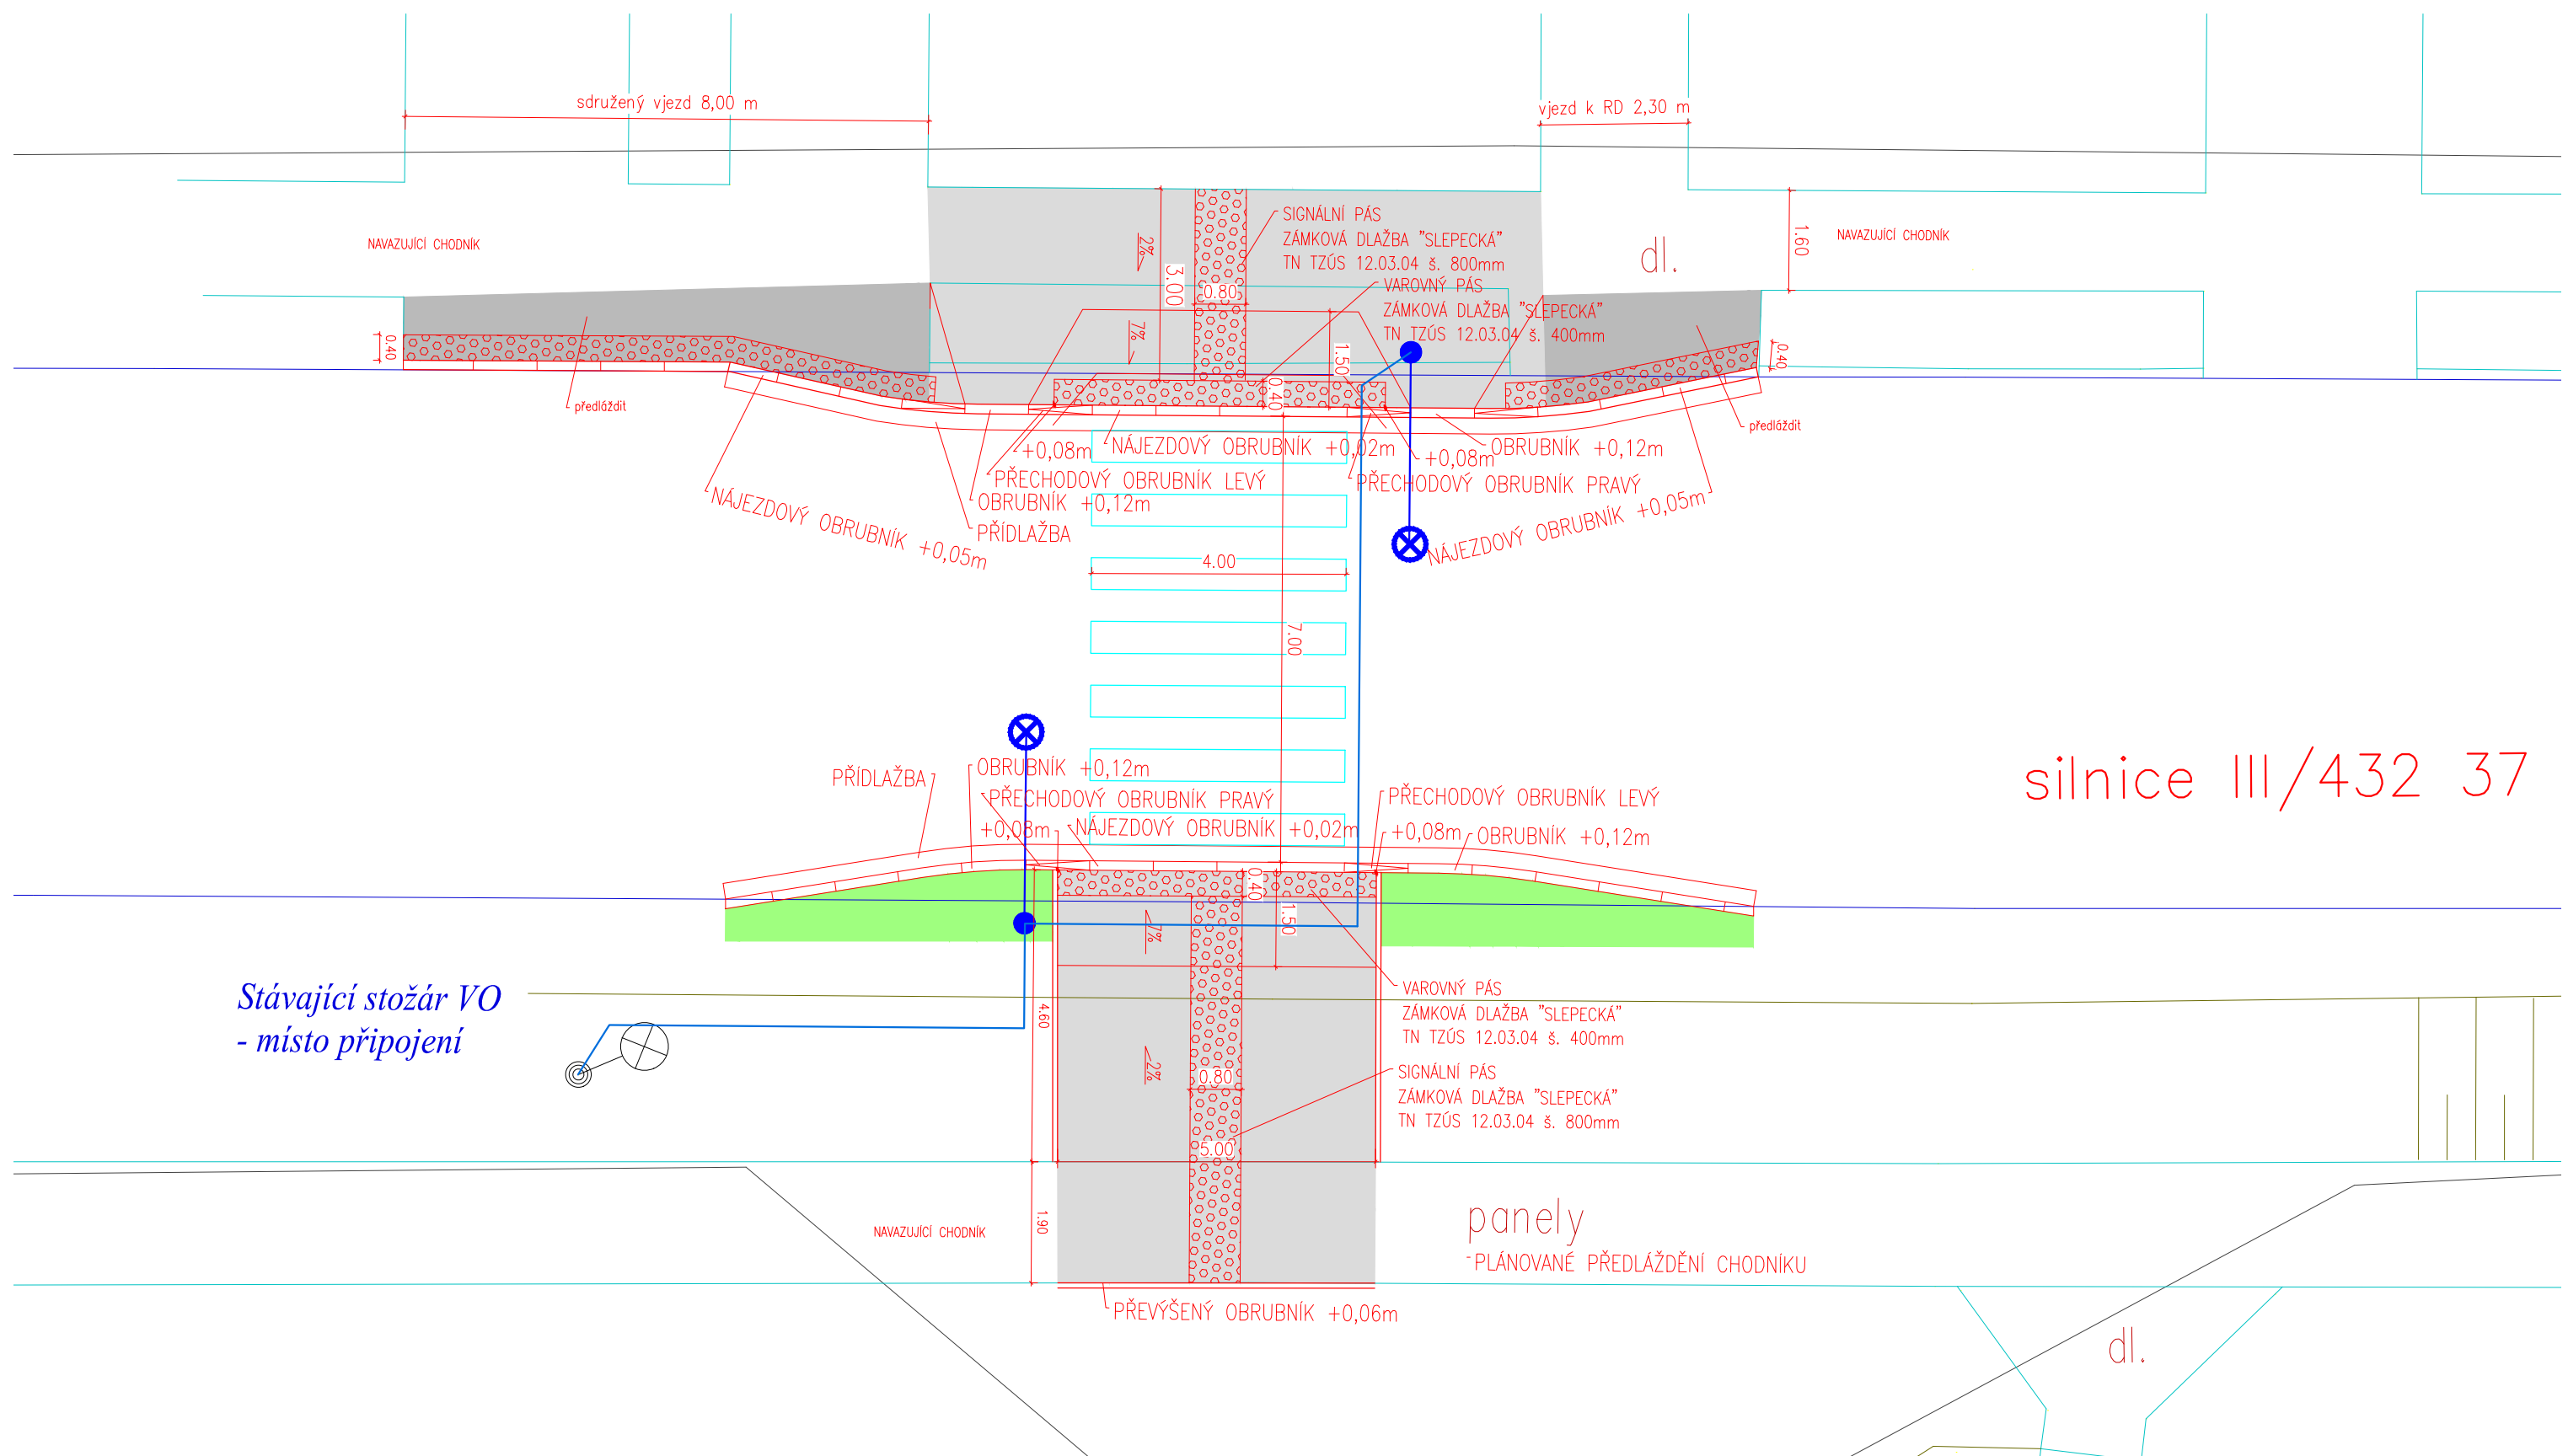

LEGENDA POVRCHŮ

	BETONOVÁ DLAŽBA TL. 60MM BARVA PŘÍRODNÍ ŠEDÁ
	BETONOVÁ DLAŽBA TL. 60MM HMATOVÁ ÚPRAVA, BARVA ČERVENÁ