


SILNIČNÍ VPUSTI - EUROBETON CMX
CHVALETICE S.R.O.

MĚŘÍTKO 1:20

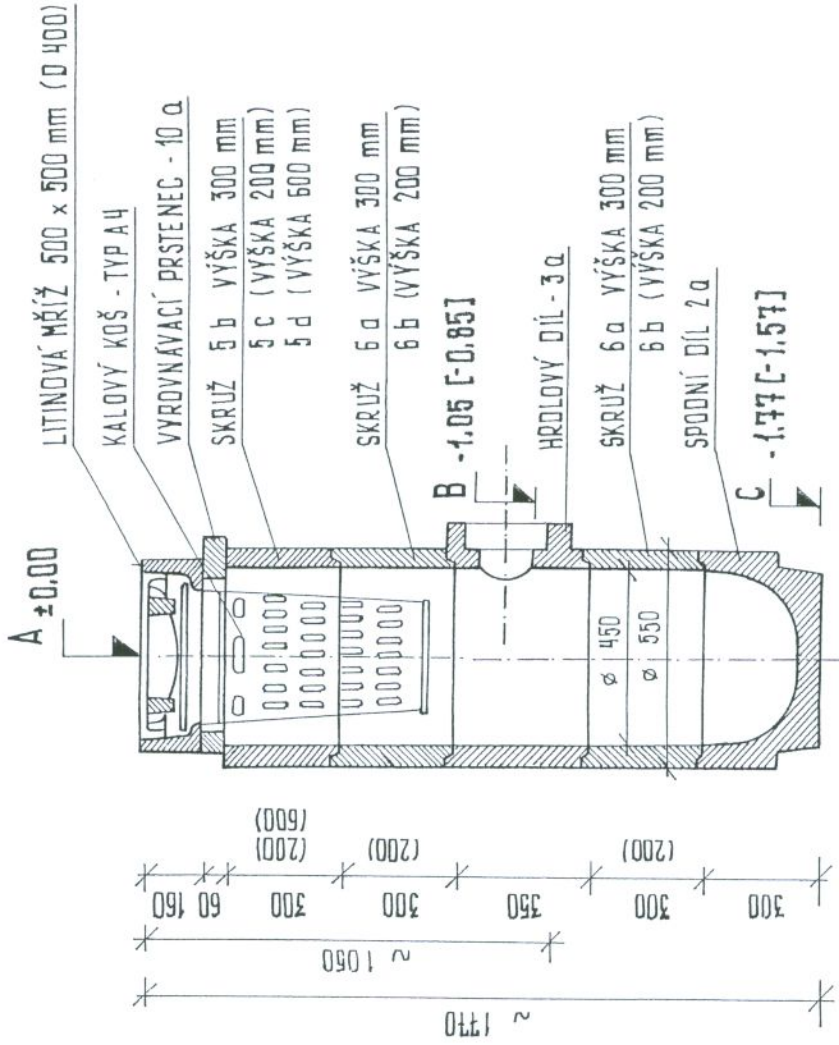

SILNIČNÍ VPUŠTĚ SEŠTAVENÁ Z DÍLCŮ "EUROBETON" CHVALETICE

DIN 4052 - 2 a 6 a 3 a 6 a 5 b 10 a A4 A400
(6b) (6b) (5c) (5d)

			A	B ^{*)}	C ^{*)}	**) JS a dl. přípojky mm, m, spád %		D ^{**) kóta zaústění}	**) místo zaústění		Sestava pref. dílů - ks								Poznámka		
číslo V ⁿ	km	L P	kóta povrchu	kóta výtoku	kóta dna			kóta zaústění			2a	3a	5b	5c	5d	6a	6b	10a	kalový koš A4	mříž DN400	
V0	začátek úpravy	(L)	(275,40)			150, 7m,			stáv. kanal. šachta		1	1	1	--	--	2	--	1	1	1	náhrada za stáv. vpust'
V1	0,050	P	275,06			150, 15m,			- " -												
V2	0,100	P	274,58			150, 6m,			- " -												
V3	0,140	P	274,10			150, 1m,			- " -												
V4	0,176	P	273,66			150, 6m,			- " -												konec úpravy
Celkem: 5ks nových uličních vpustí																					

POZNÁMKA:

*) Kóta výtoku a dna vpusti podle výrobce a typu použitých prefabrik, dílců a podle místních podmínek [v případě potřeby možno snížit hloubku výtoku ze vpusti až na 0,85m a dno na 1,57m]

**) Nově osazované uliční vpusti budou napojeny do šachet stávajících veřejné kanalizace. VOS Jičín si samostatně provede podle potřeby rekonstrukci stávajících kanalizačních šachet a upřesní způsob napojení (kótu zaústění) pro nové přípojky od uličních vpustí. Osazení nových poklopů (třída zatížení D400) na stávající kanalizační šachty je zahrnuto v rozpočtu kanalizace.

PROJEKT SERVIS JIČÍN s.r.o.		
Projektant: Ing. Podlipný	Vypracoval: P. Němcová	Datum: 02/2010
Investor: Město Jičín	Stupeň PD: Projekt	Formát A4: 2
Číslo zakázky: 563/01	Číslo archivní: 563/01/B8	Měřítka:
JIČÍN – UL. MÁCHOVA rekonstrukce místní komunikace TABULKA ULIČNÍCH VPUSTÍ		Příloha č.: B8