


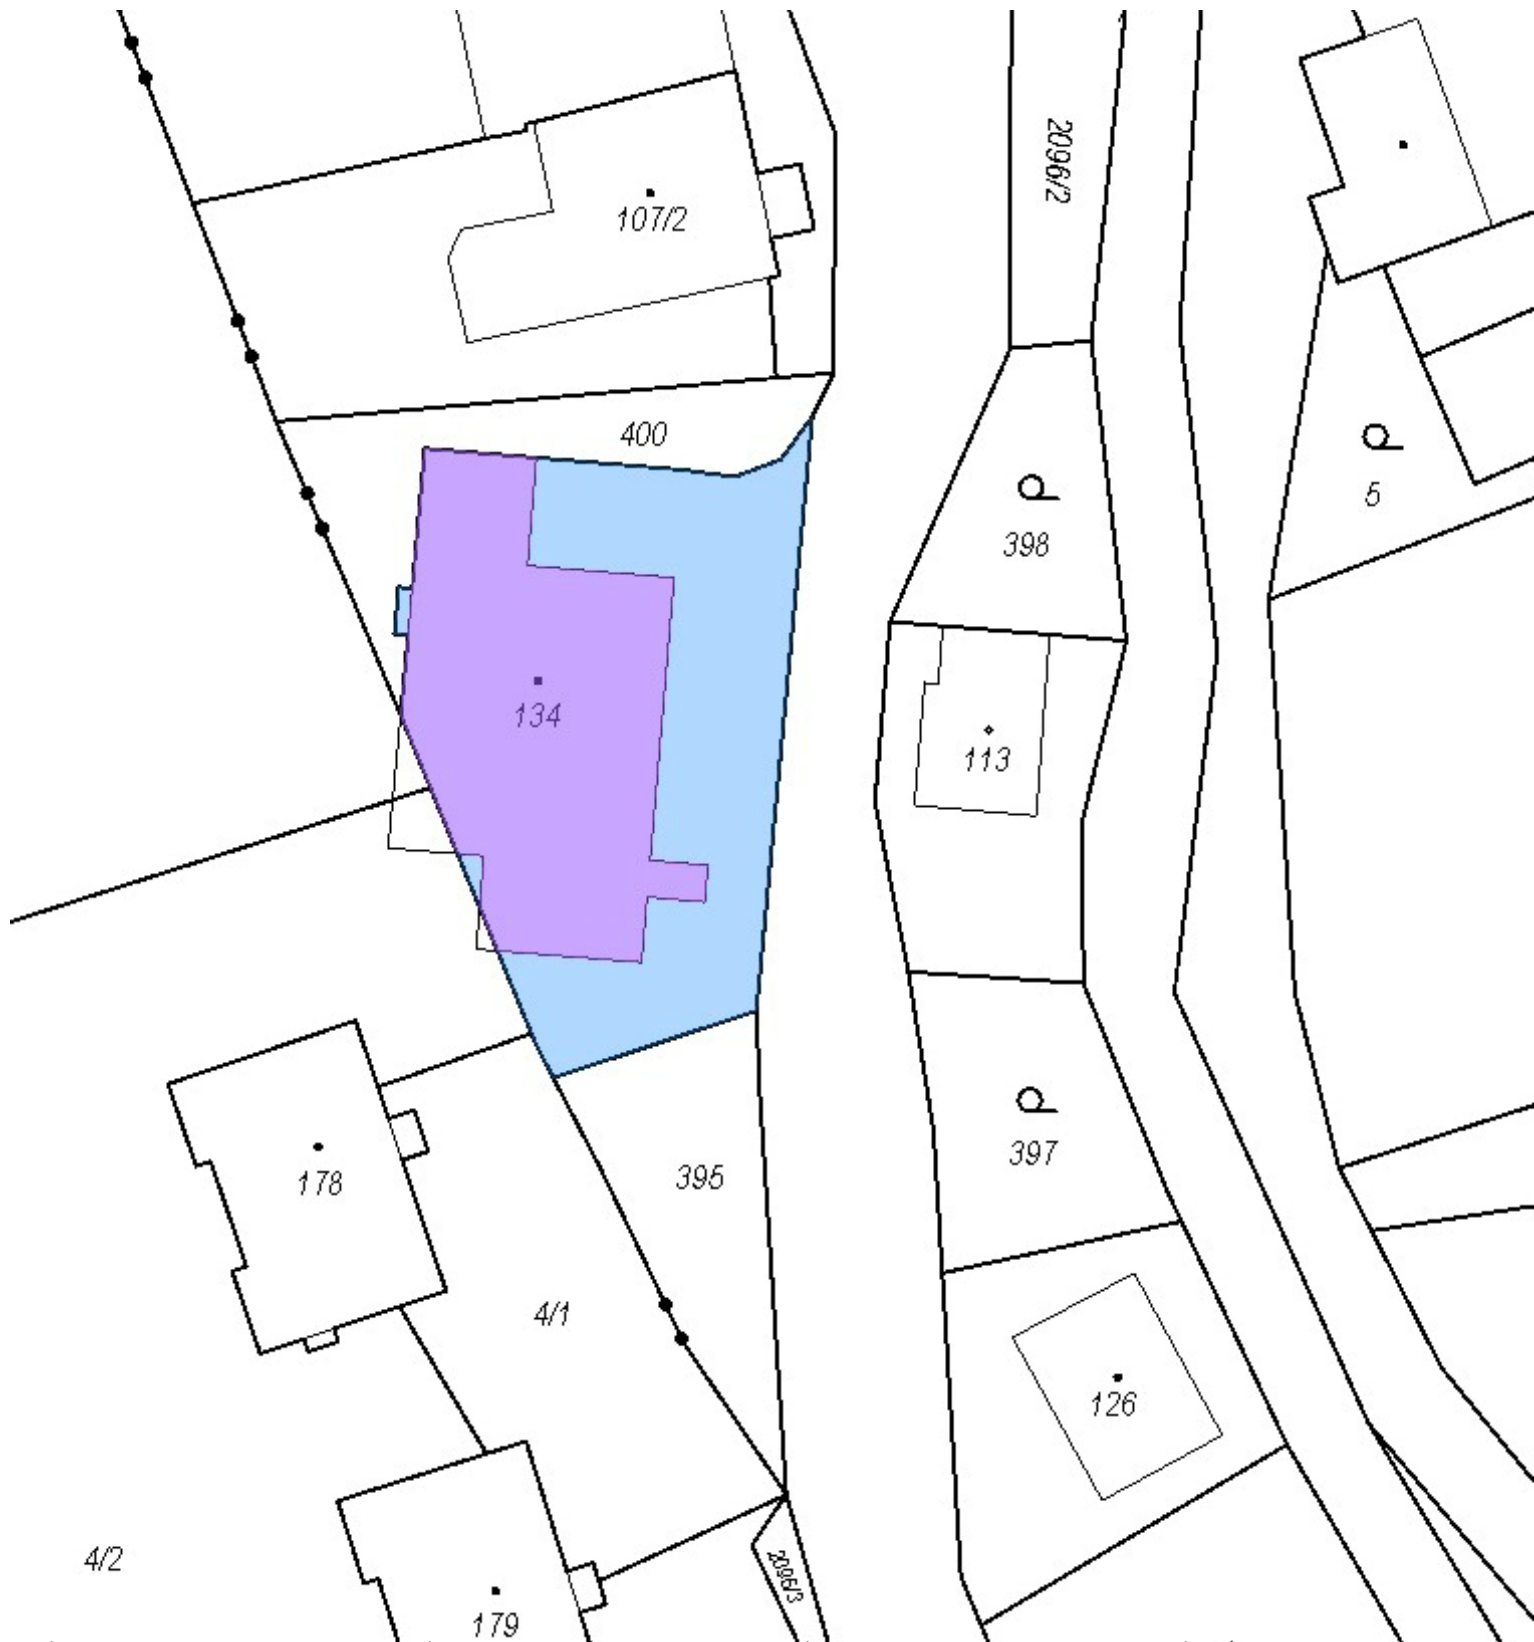

±0.000 = 587.170 m.n.m
 Výškový systém Bpv

VYPRACOVAL:		ZODPOVĚDNÝ PROJEKTANT:		S STAVBY BYRTUS Dlouhá 401/45A 795 01 Stará Ves IČ: 063 58 071 DIČ: CZ06358071 ... od projektu po zahradu ...		
MARTIN BYRTUS		ING. JOSEF KOVÁŘ				
INVESTOR:				PARÉ Č.		
OBEC VÁCLAVOV U BRUNTÁLU				KATASTRÁLNÍ ÚZEMÍ		
HORNÍ VÁCLAVOV 69, 793 41 VÁCLAVOV U BRUNTÁLU						
NÁZEV AKCE				Dolní Václavov		
STAVEBNÍ ÚPRAVY OBJEKTU NA PARC.Č.ST.134 V K.Ú. DOLNÍ VÁCLAVOV - MULTIFUNKČNÍ DŮM				Č. ZAKÁZKY		SB01/2020
				DATUM		09/2020
				MĚŘÍTKO		1 : 500
ČÁST PD				STUPEŇ PD		DUR + DSP
SITUAČNÍ VÝKRESY				OZN.ČÁSTI		Č. VÝKRESU
KATASTRÁLNÍ SITUAČNÍ VÝKRES				C		C 2