


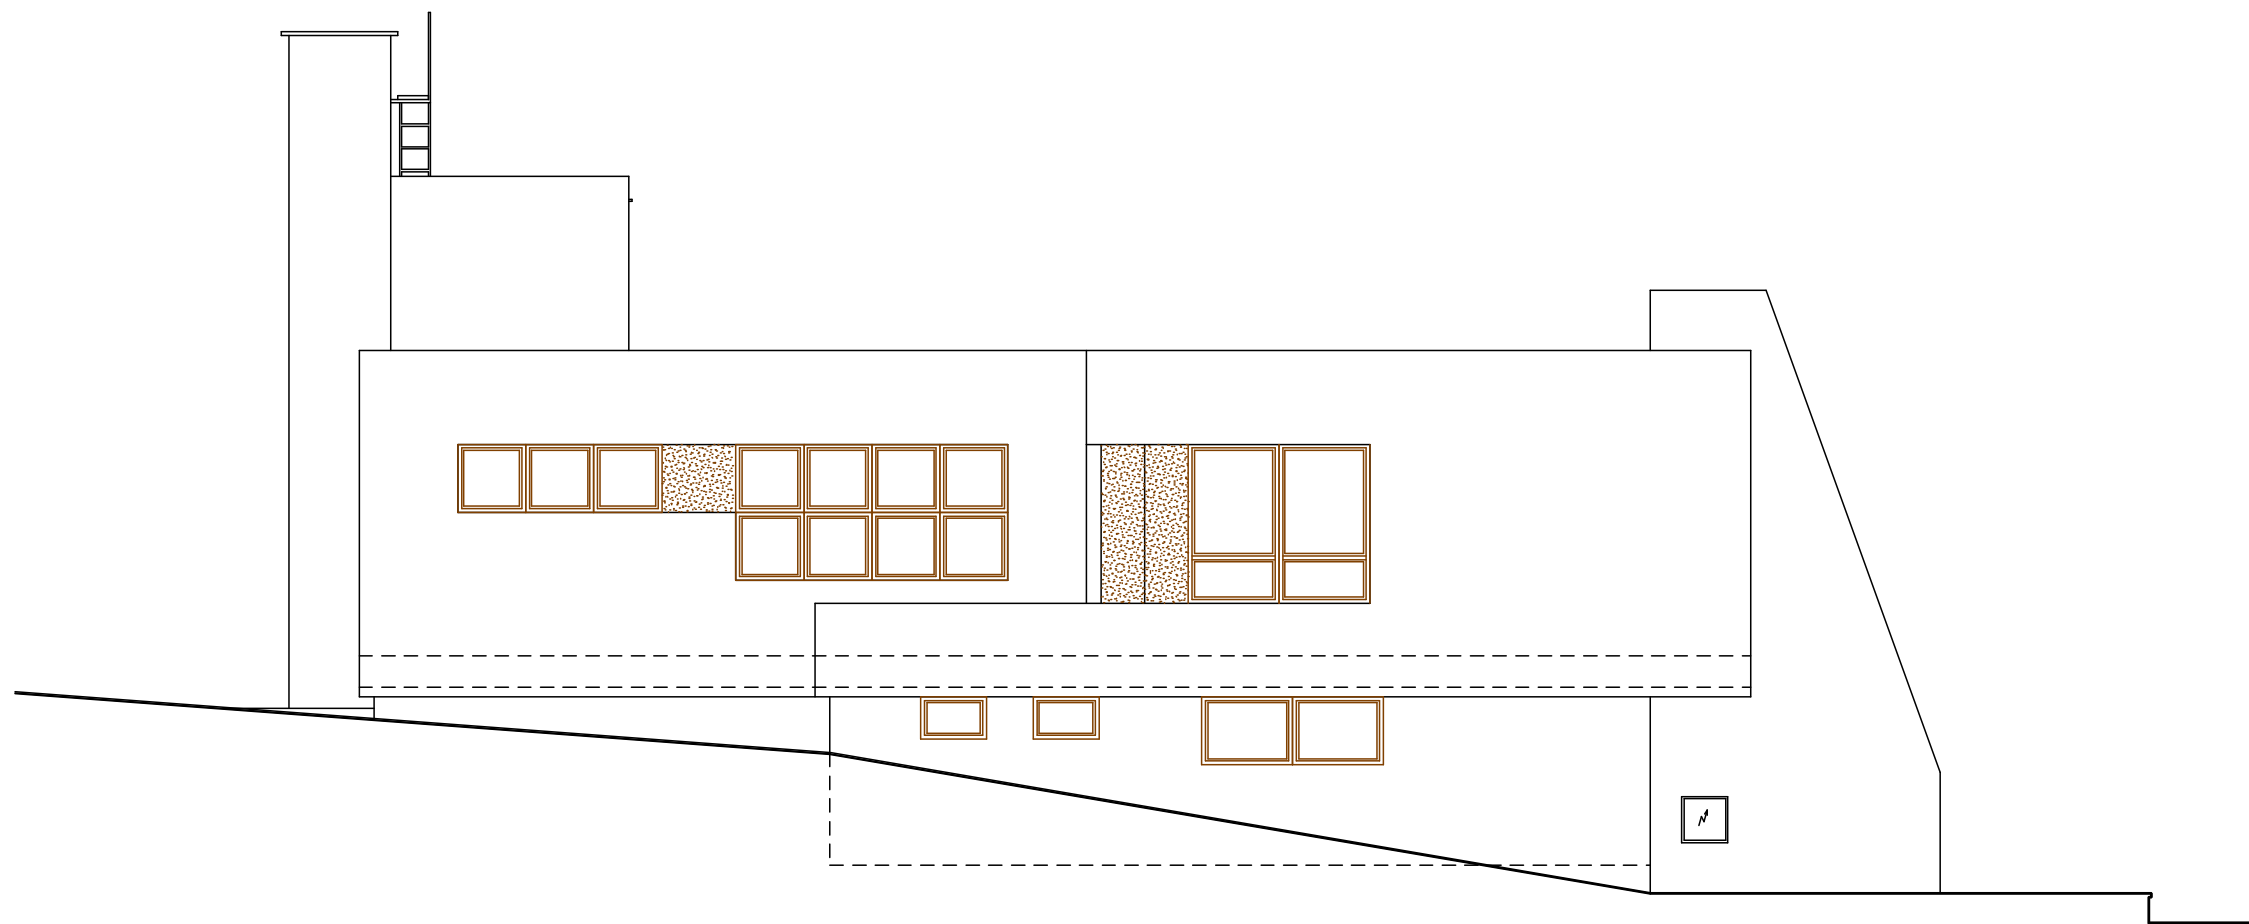

±0.000 = 587.170 m.n.m

Výškový systém Bpv

VYPRACOVAL:		ZODPOVĚDNÝ PROJEKTANT:		S TAVBY BYRTUS Dlouhá 401/45A 795 01 Stará Ves IČ 063 58 071 DIČ CZ06358071 ... od projektu po zahradu ...	
MARTIN BYRTUS		ING. JOSEF KOVÁŘ			
INVESTOR:		OBEC VÁCLAVOV U BRUNTÁLU HORNÍ VÁCLAVOV 69, 793 41 VÁCLAVOV U BRUNTÁLU		PARÉ Č.	
NÁZEV AKCE		STAVEBNÍ ÚPRAVY OBJEKTU NA PARC.Č.ST.134 V K.Ú. DOLNÍ VÁCLAVOV - MULTIFUNKČNÍ DŮM		KATASTRÁLNÍ ÚZEMÍ Dolní Václavov	
Č. ZAKÁZKY				SB01/2020	
DATUM				09/2020	
MĚŘÍTKO				1 : 100	
ČÁST PD		ARCHITEKTONICKO - STAVEBNÍ ŘEŠENÍ		STUPEŇ PD DUR+DSP	
VÝKRES		STARÝ STAV POHLED JIŽNÍ		OZN.ČÁSTI D.1.1	
				Č. VÝKRESU b 07	