


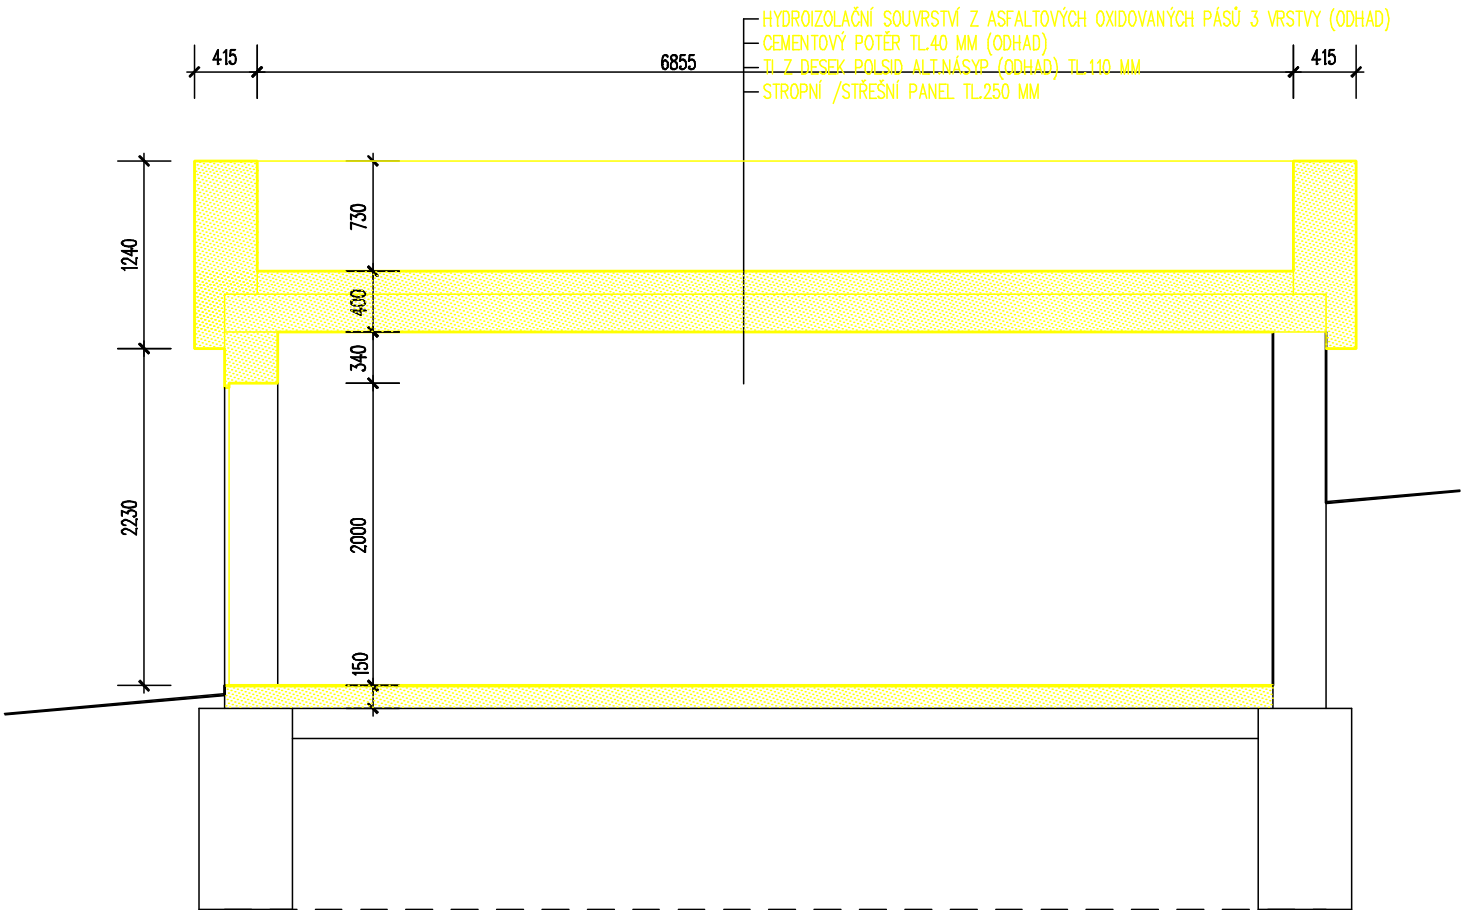

LEGENDA MATERIÁLU:

OZN.	POPIS MATERIÁLU – NÁZEV	TLOUŠŤKA V MM – POZNÁMKA
	STÁVAJÍCÍ KONSTRUKCE	ŽB SLOUPY, ZDIVO Z CIHEL PLNÝCH
	BOURANÉ KONSTRUKCE	

±0.000 = 587.170 m.n.m
Výškový systém Bpv

VYPRACOVAL:		ZODPOVĚDNÝ PROJEKTANT:		S TAVBY Dlouhá 401/45A 795 01 Stará Ves IČ: 063 58 071 DIČ: CZ06358071 ... od projektu po zahradu ... BYRTUS s.r.o. S	
MARTIN BYRTUS		ING. JOSEF KOVÁŘ			
INVESTOR:	OBEC VÁCLAVOV U BRUNTÁLU HORNÍ VÁCLAVOV 69, 793 41 VÁCLAVOV U BRUNTÁLU			PARÉ Č.	
NÁZEV AKCE	STAVEBNÍ ÚPRAVY OBJEKTU NA PARC.Č.ST.134 V K.Ú. DOLNÍ VÁCLAVOV - MULTIFUNKČNÍ DŮM			KATASTRÁLNÍ ÚZEMÍ	
				Dolní Václavov	
				Č. ZAKÁZKY	SB01/2020
ČÁST PD	ARCHITEKTONICKO - STAVEBNÍ ŘEŠENÍ			DATUM	09/2020
				MĚŘÍTKO	1 : 50
				STUPEŇ PD	DUR+DSP
VÝKRES	BOURACÍ PRÁCE SVISLÝ ŘEZ B-B			OZN.ČÁSTI	Č. VÝKRESU
				D.1.1	b 11