


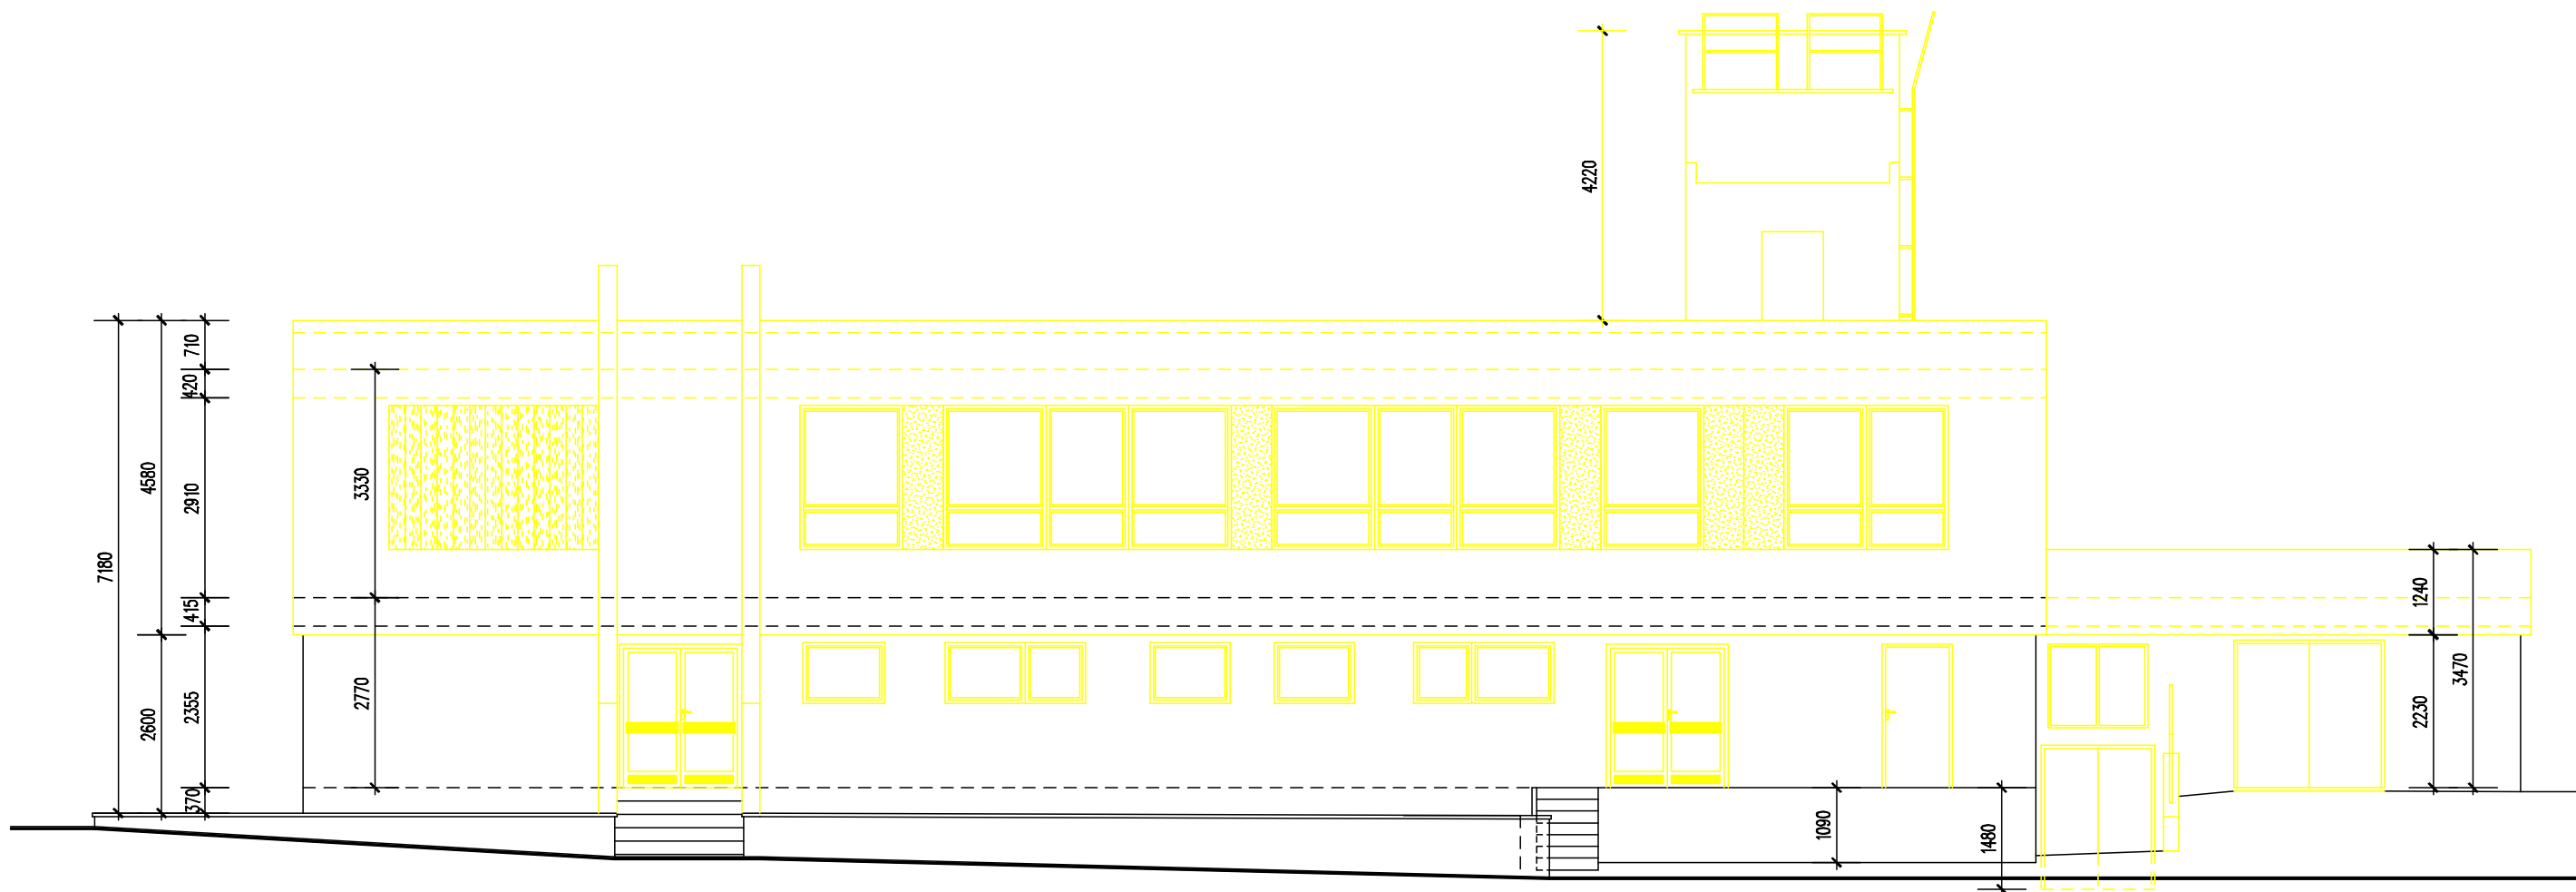

±0.000 = 587.170 m.n.m
Výškový systém Bpv

VYPRACOVAL:		ZODPOVĚDNÝ PROJEKTANT:		S STAVBY BYRTUS Dlouhá 401/45A 795 01 Stará Ves IC 063 58 071 DIČ CZ06358071 ... od projektu po zahradu ...	
MARTIN BYRTUS		ING. JOSEF KOVÁŘ			
INVESTOR:				PARÉ Č.	
OBEC VÁCLAVOV U BRUNTÁLU				KATASTRÁLNÍ ÚZEMÍ	
HORNÍ VÁCLAVOV 69, 793 41 VÁCLAVOV U BRUNTÁLU					
NÁZEV AKCE				Dolní Václavov	
STAVEBNÍ ÚPRAVY OBJEKTU NA PARC.Č.ST.134 V K.Ú. DOLNÍ VÁCLAVOV - MULTIFUNKČNÍ DŮM				Č. ZAKÁZKY	SB01/2020
				DATUM	09/2020
				MĚŘÍTKO	1 : 100
				STUPEŇ PD	DUR+DSP
ČÁST PD				OZN.ČÁSTI	Č. VÝKRESU
ARCHITEKTONICKO - STAVEBNÍ ŘEŠENÍ				D.1.1	b 12
VÝKRES					
BOURACÍ PRÁCE					
POHLED VÝCHODNÍ					