


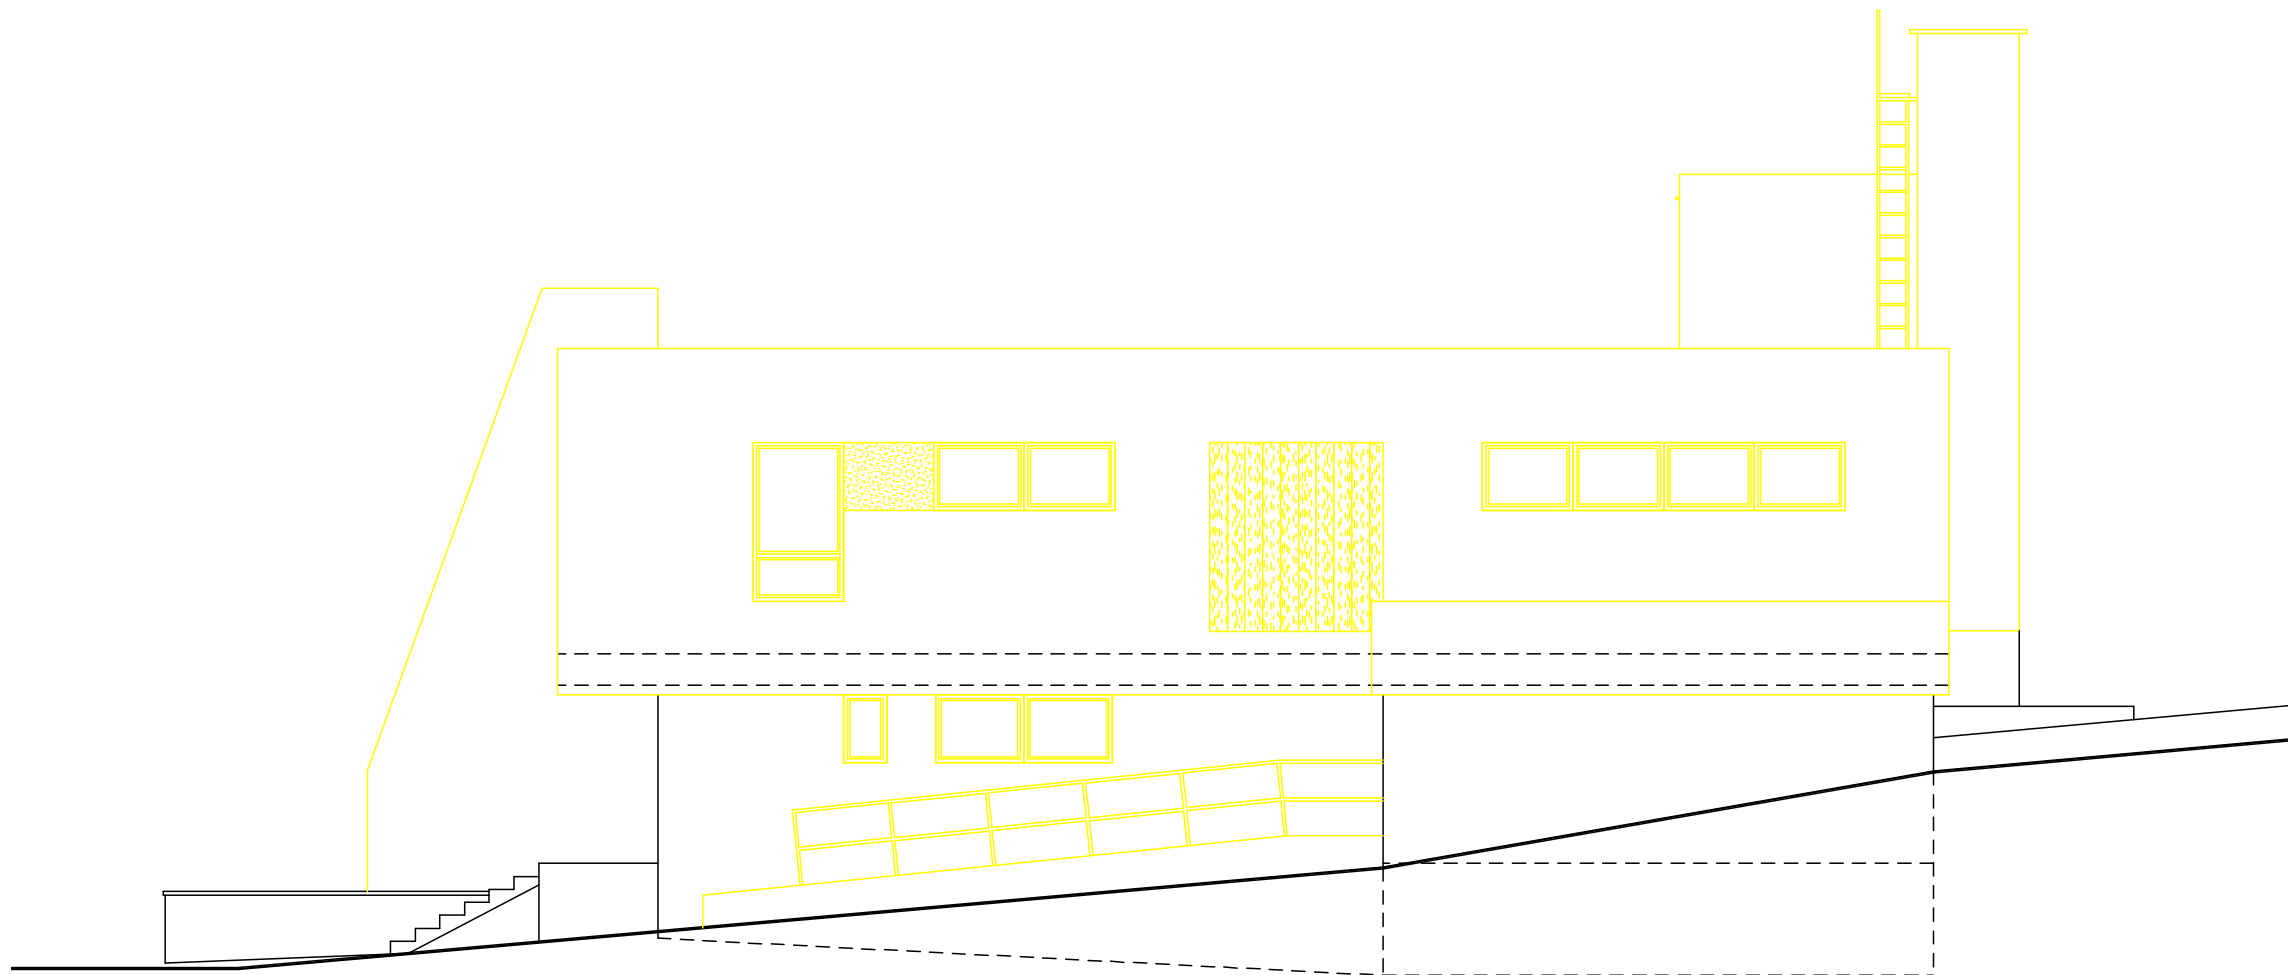

±0.000 = 587.170 m.n.m
Výškový systém Bpv

VYPRACOVAL:		ZODPOVĚDNÝ PROJEKTANT:		S TAVBY BYRTUS DILOHÁ 401/45A 795 01 Stará Ves IČ 063 58 071 DIČ CZ06358071 ... od projektu po zahradu ...	
MARTIN BYRTUS		ING. JOSEF KOVÁŘ			
INVESTOR:		OBEC VÁCLAVOV U BRUNTÁLU HORNÍ VÁCLAVOV 69, 793 41 VÁCLAVOV U BRUNTÁLU		PARÉ Č.	
NÁZEV AKCE		STAVEBNÍ ÚPRAVY OBJEKTU NA PARC.Č.ST.134 V K.Ú. DOLNÍ VÁCLAVOV - MULTIFUNKČNÍ DŮM		KATASTRÁLNÍ ÚZEMÍ	
				Dolní Václavov	
				Č. ZAKÁZKY	SB01/2020
				DATUM	09/2020
ČÁST PD		ARCHITEKTONICKO - STAVEBNÍ ŘEŠENÍ		MĚŘÍTKO	1 : 100
				STUPEŇ PD	DUR+DSP
VÝKRES		BOURACÍ PRÁCE POHLED SEVERNÍ		OZN.ČÁSTI	Č. VÝKRESU
				D.1.1	b 13