


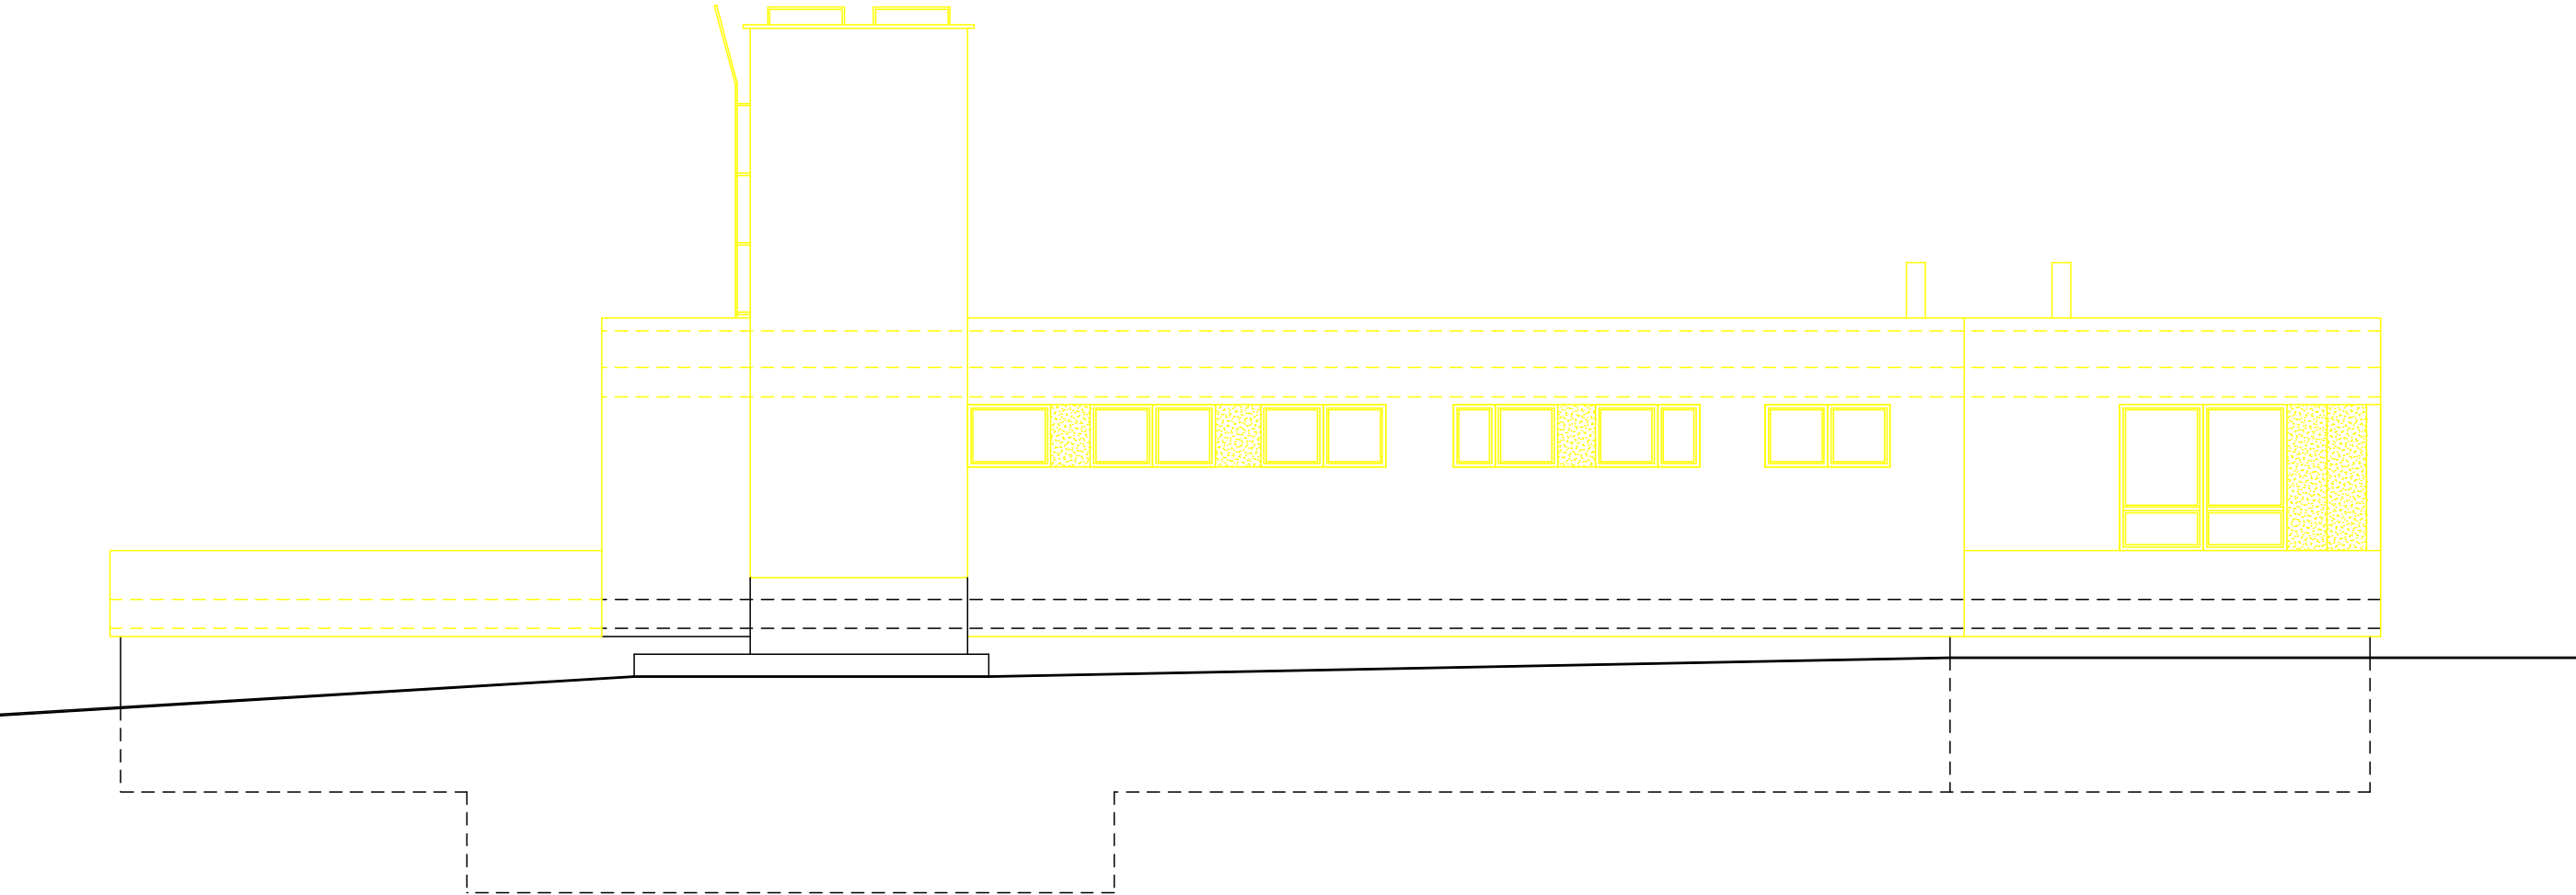

±0.000 = 587.170 m.n.m
Výškový systém Bpv

VYPRACOVAL:		ZODPOVĚDNÝ PROJEKTANT:		S TAVBY BYRTUS s.r.o. Dlouhá 401/45A 795 01 Stará Ves IČ: 063 58 071 DIČ CZ06358071 ... od projektu po zahradu ...		
MARTIN BYRTUS		ING. JOSEF KOVÁŘ				
INVESTOR:		OBEC VÁCLAVOV U BRUNTÁLU		PARÉ Č.		
		HORNÍ VÁCLAVOV 69, 793 41 VÁCLAVOV U BRUNTÁLU		KATASTRÁLNÍ ÚZEMÍ		
NÁZEV AKCE		STAVEBNÍ ÚPRAVY OBJEKTU NA PARC.Č.ST.134 V K.Ú. DOLNÍ VÁCLAVOV - MULTIFUNKČNÍ DŮM		Dolní Václavov		
				Č. ZAKÁZKY		SB01/2020
				DATUM		09/2020
ČÁST PD		ARCHITEKTONICKO - STAVEBNÍ ŘEŠENÍ		MĚŘÍTKO		1 : 100
				STUPEŇ PD		DUR+DSP
VÝKRES		BOURACÍ PRÁCE POHLED ZÁPADNÍ		OZN.ČÁSTI		Č. VÝKRESU
				D.1.1		b 14